



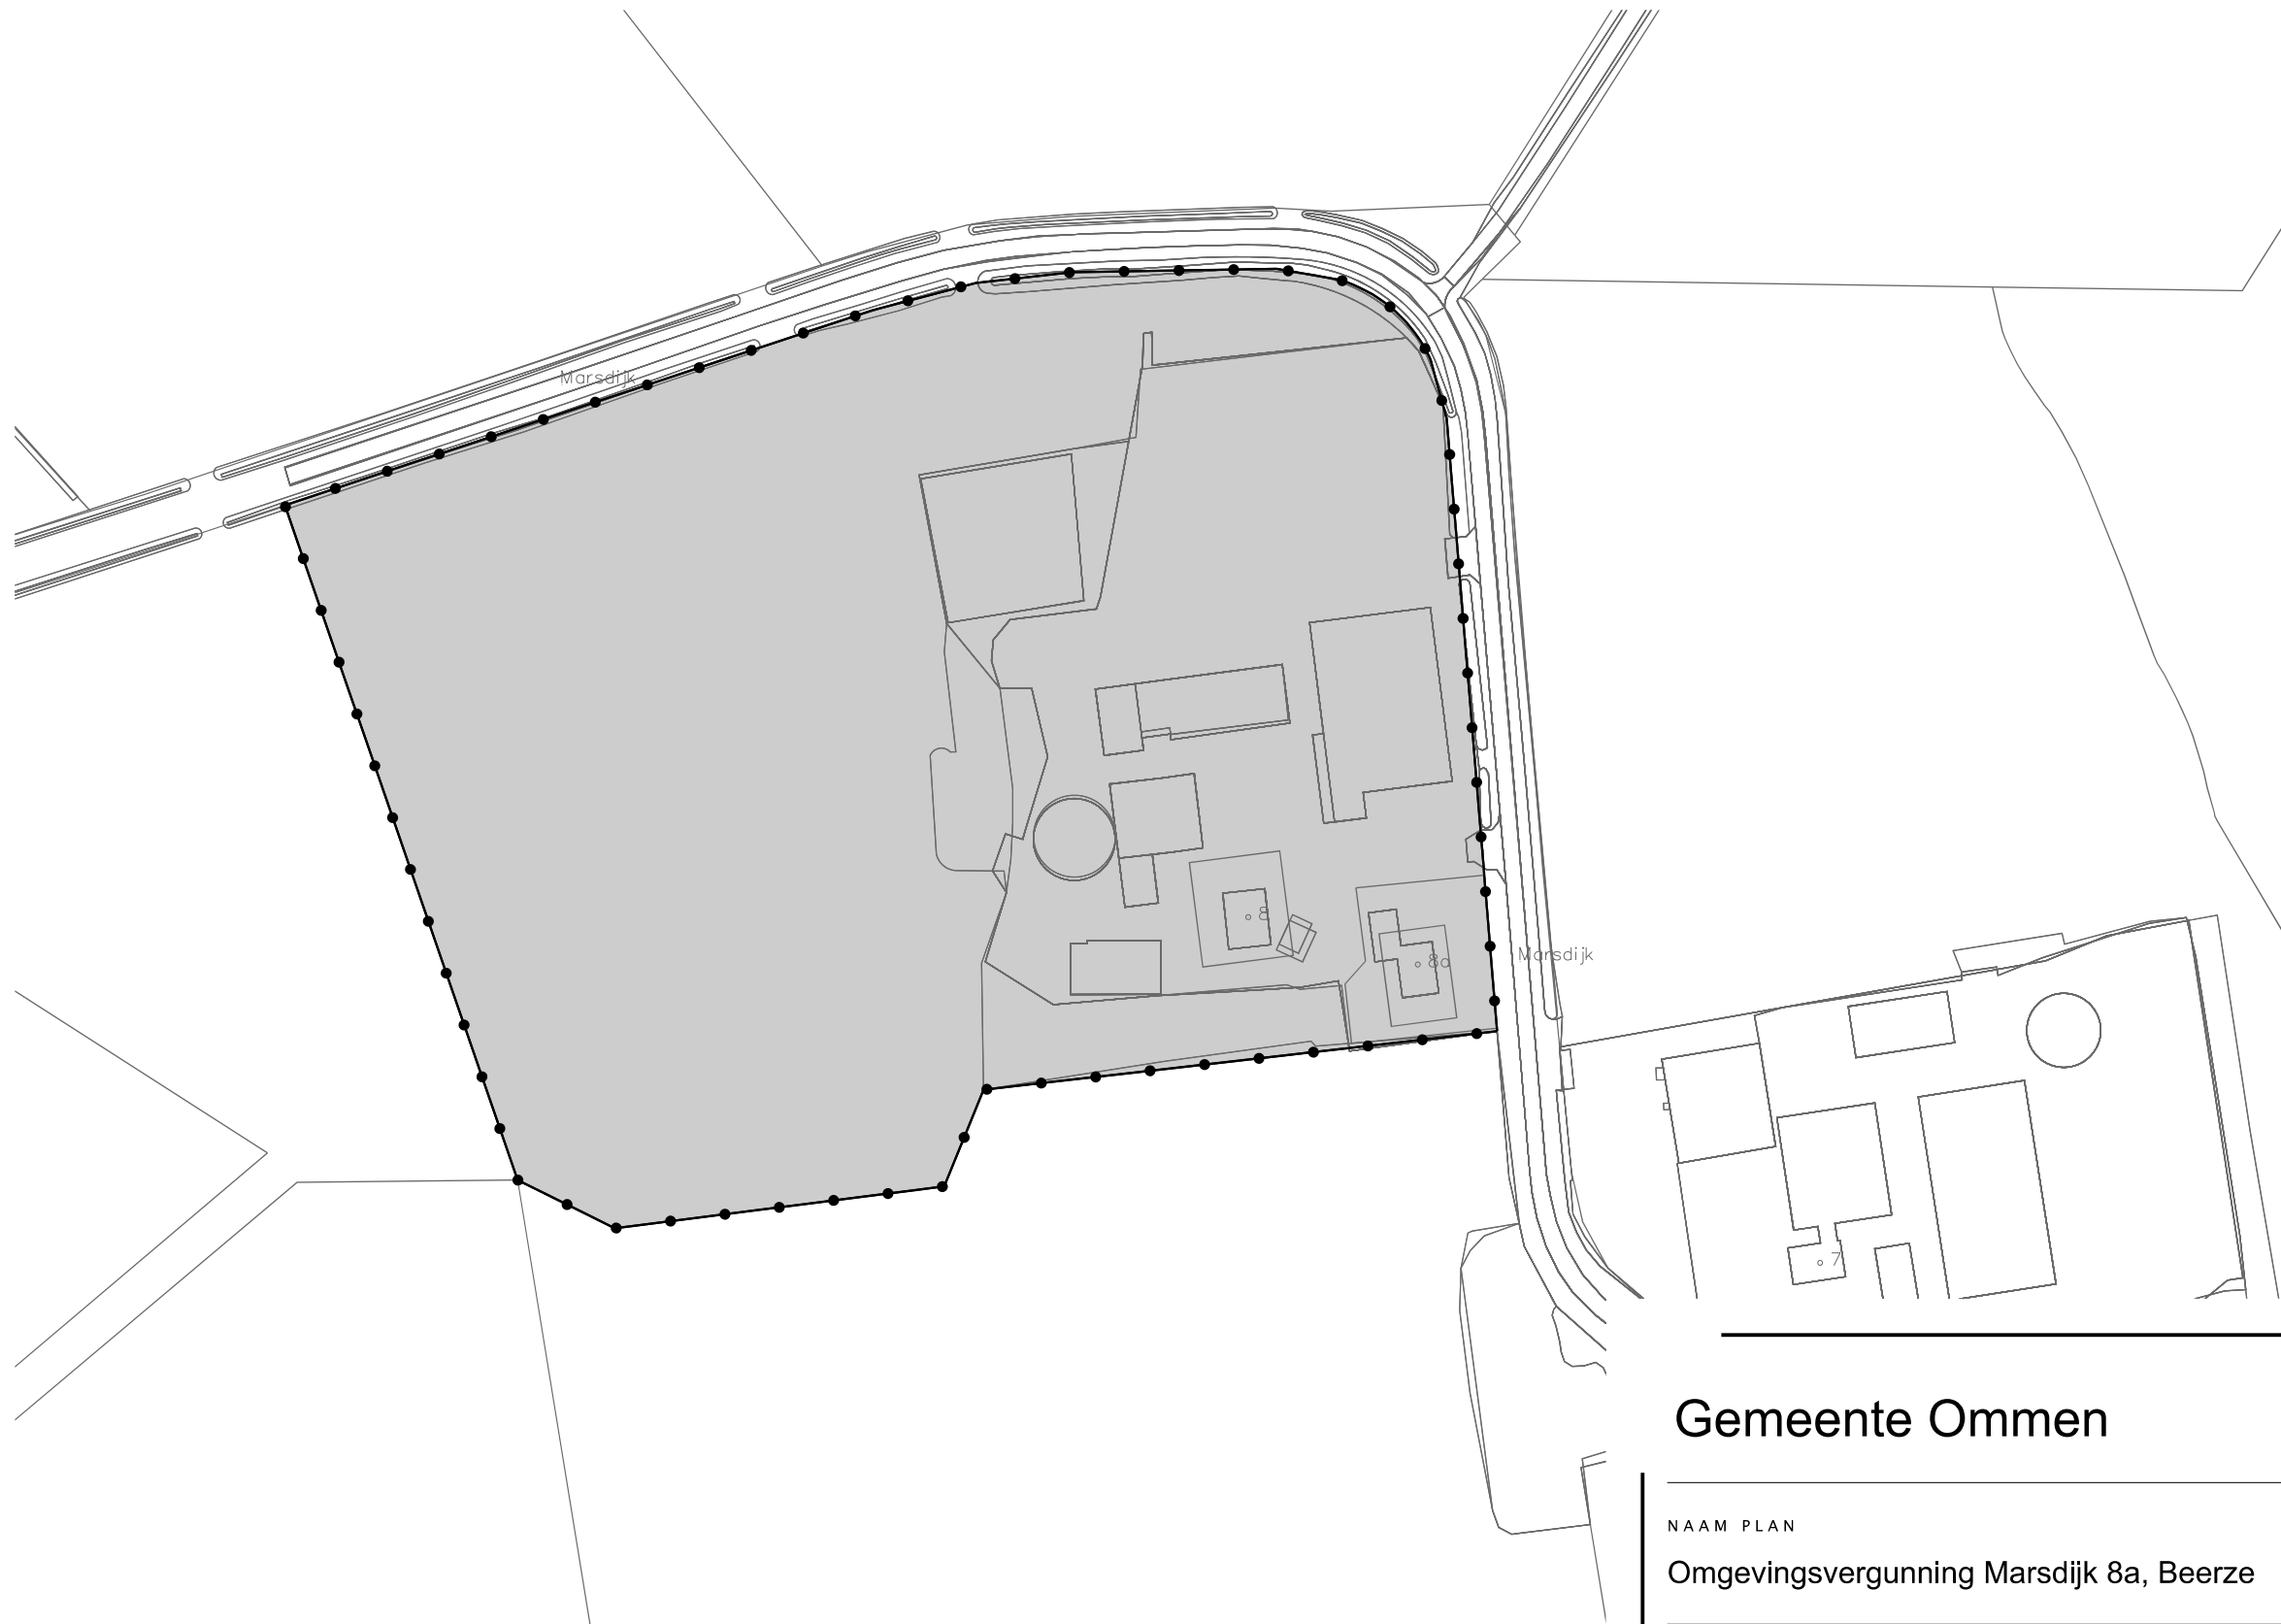

LEGENDA

- Besluitgebied
- Besluitgebiedsgrens
- Besluitvlak
- Marsdijk 8a, Beerze
- Verklaring
- Ondergrond

Gemeente Ommen

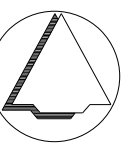

NAAM PLAN

Omgevingsvergunning Marsdijk 8a, Beerze

NAAM GML-BESTAND

NL.IMRO.0175.buiten2021ov0071-ow01

DATUM

2-12-2021

BLAD VAN BLADEN

1 VAN 1

FORMAAT

A3



Best M ingenieursbureau

Buiksloterdijk 338 1034 ZG Amsterdam
020 6338110 www.bestm.nl



ruimtelijke plannen en advies
Twentepoort Oost 16A 7609 RG Almelo
0546 454466 www.bjjz.nu

TEKENAAR

MvL

SCHAAL

1 :1500