

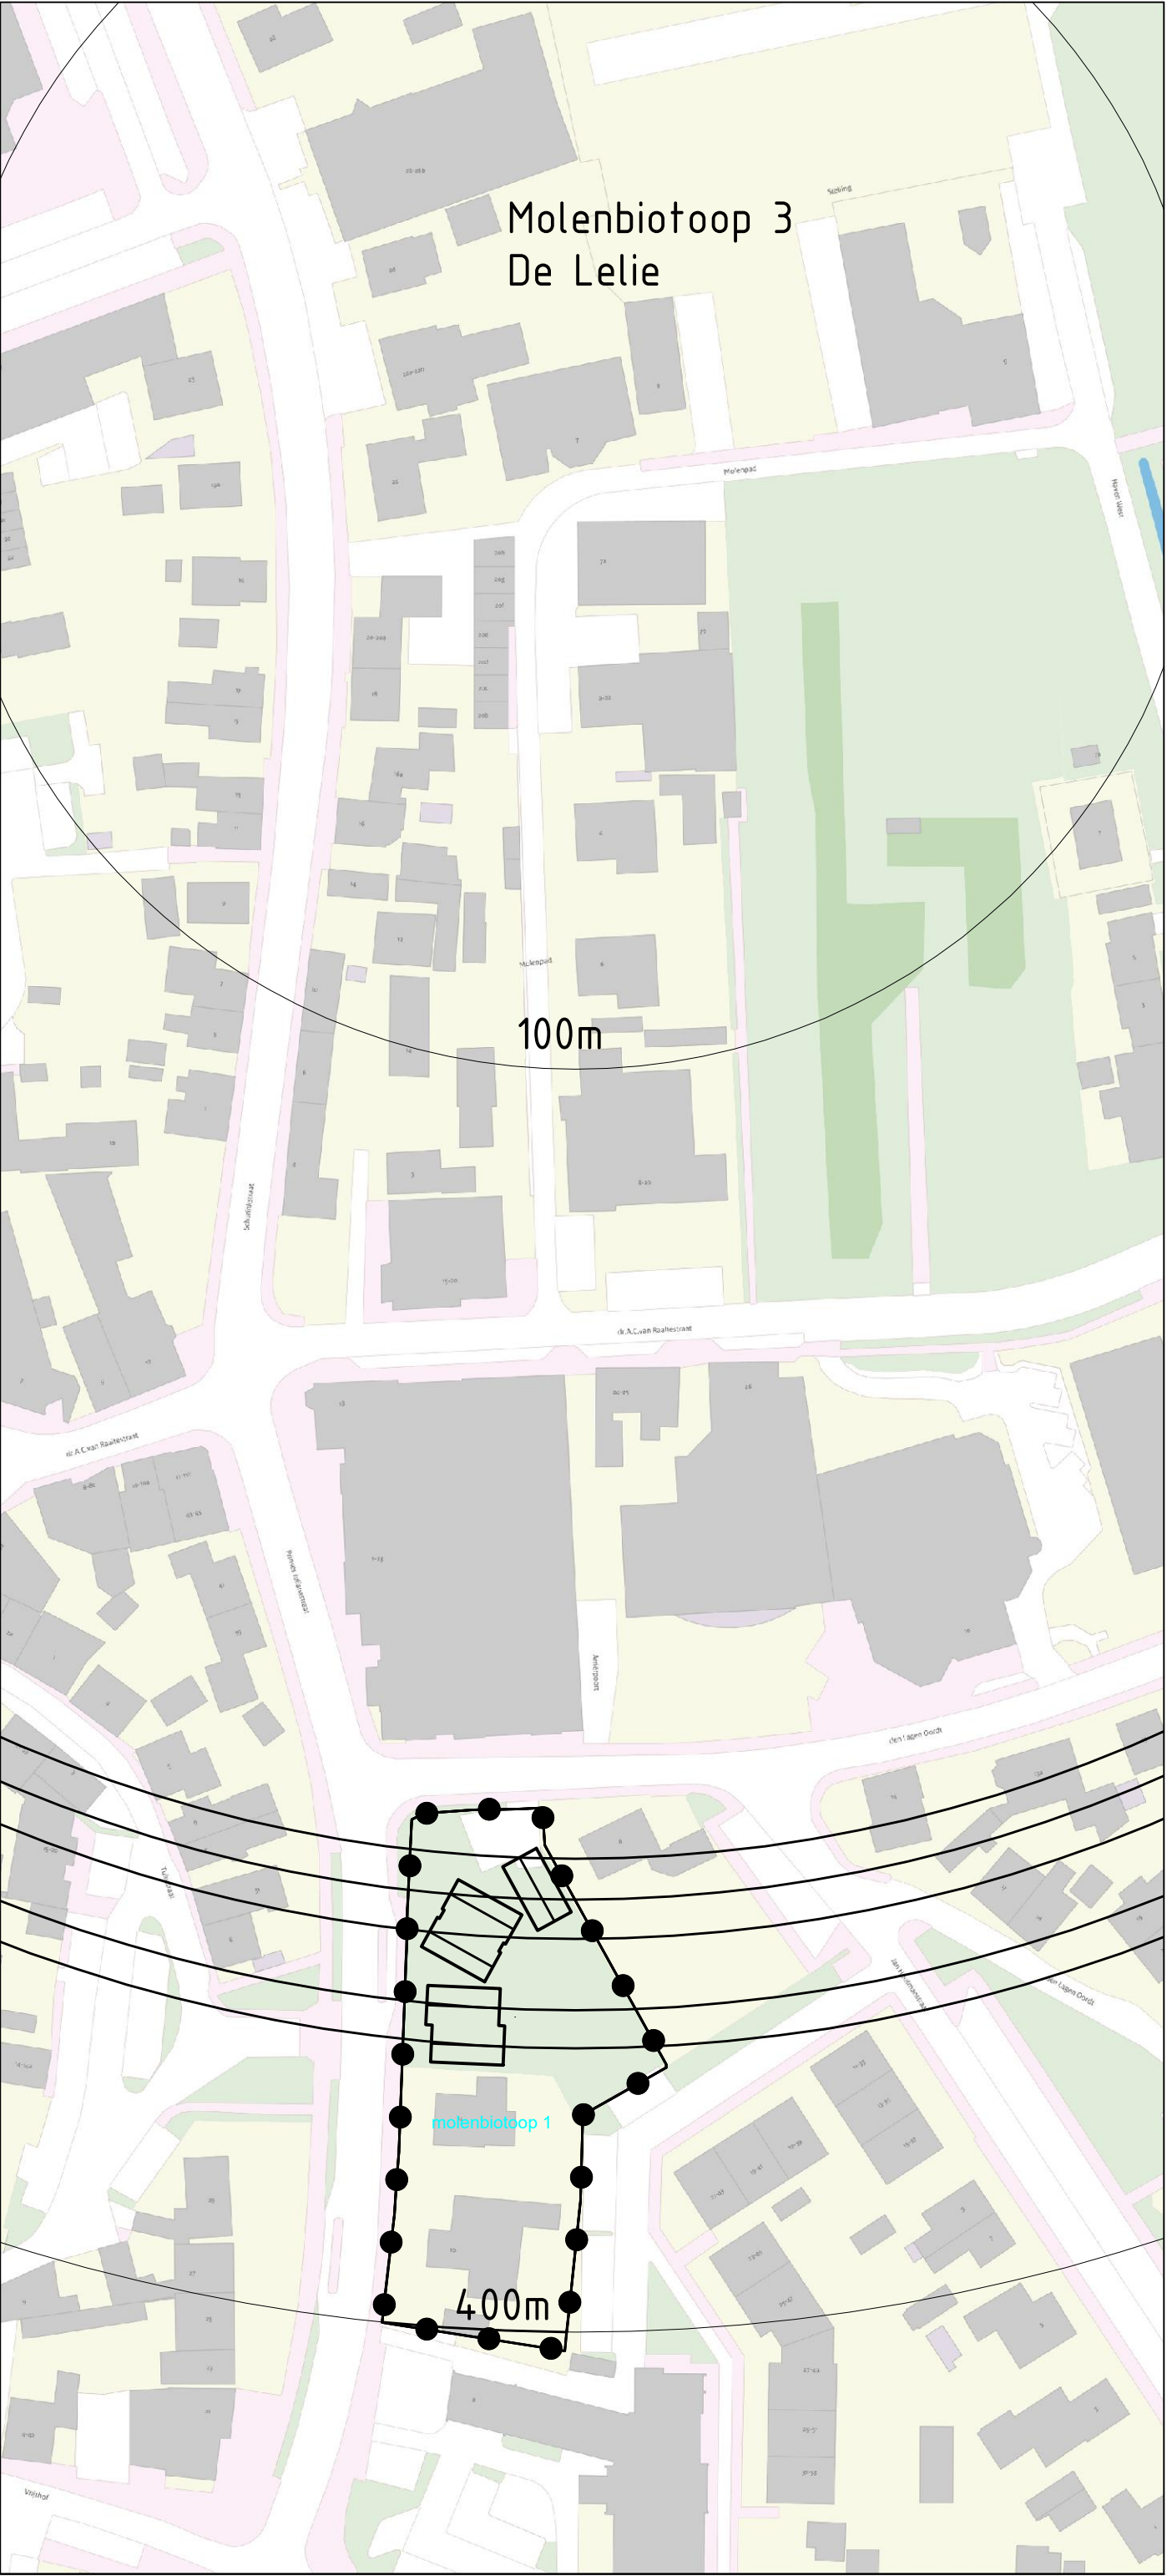


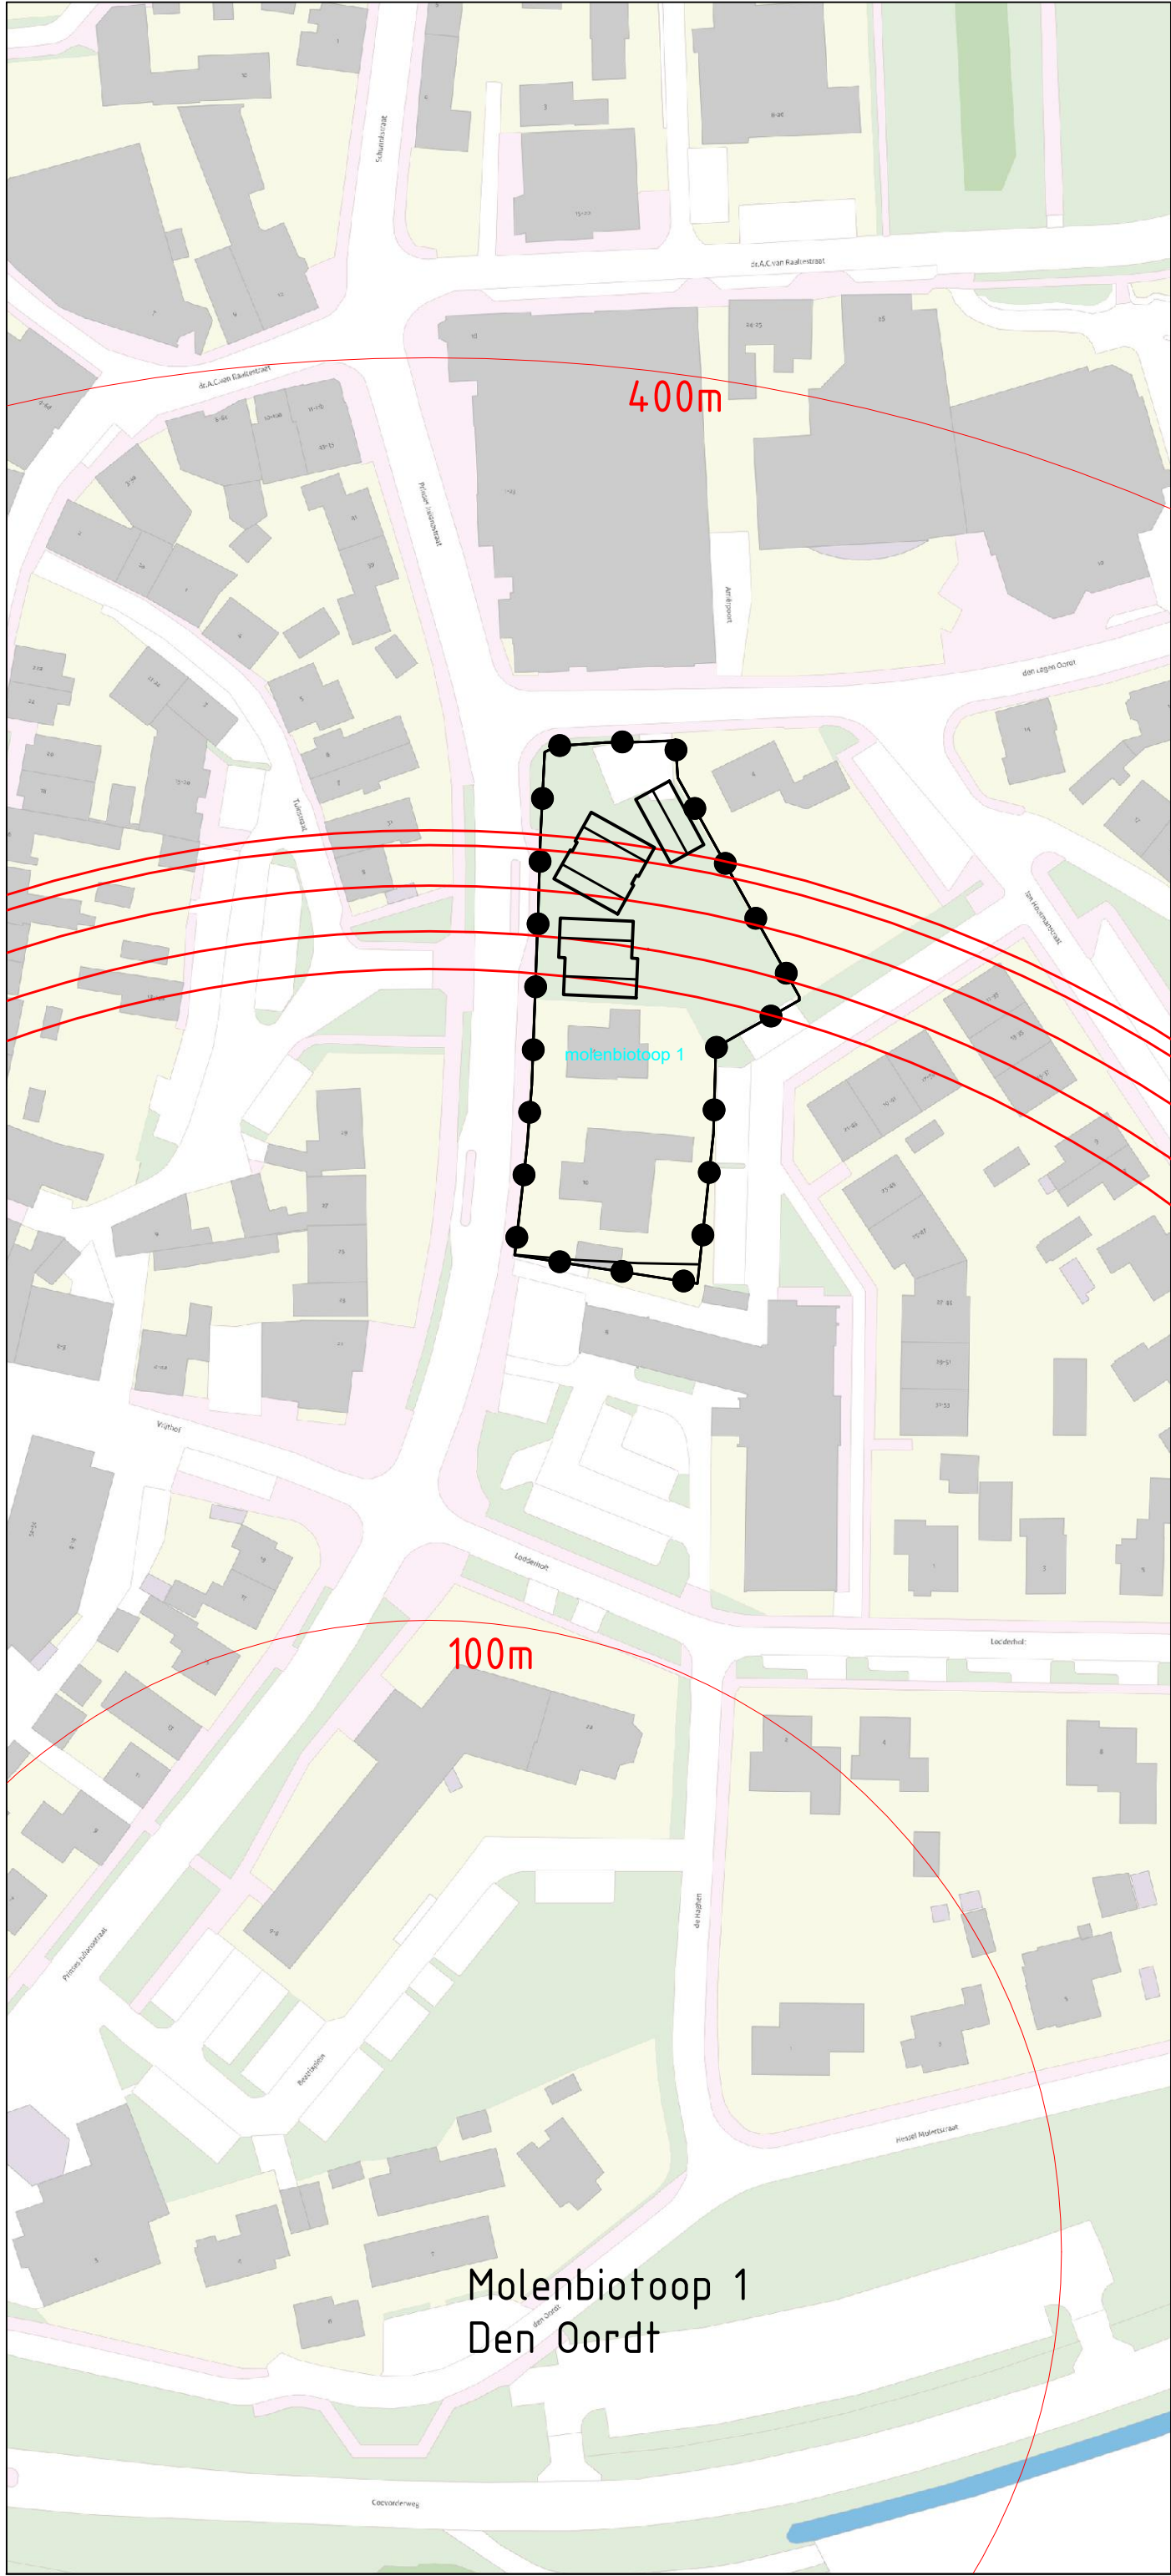

Plangebied

Jan Houtmanstraat 2 t/m 10 en Prinses Julianastraat 10 en 12

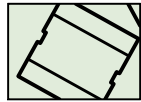

dakgevel

molenbiotoop	afstand	ruwheid	reductie	stelling	hoogte dakop + NAP	toegestane hoogte	maximale molen	maximale bouwterrein	toegestane hoogte top bouwterrein	bouwtoegestane bouwplan	overschijding	bouwjaar
Den Oord	x	n	c		z	H1	NAP	NAP	H2			
	208	50	0,2	3,3	12,55	6,6	6,7	6	7,3	10	2,7	1
	209	50	0,2	3,3	12,55	6,7	6,7	6	7,4	10	2,6	2
	216	50	0,2	3,3	12,55	6,8	6,7	6	7,5	10	2,5	3
	223	50	0,2	3,3	12,55	7,0	6,7	6	7,7	10	2,3	4
	225	50	0,2	3,3	12,55	7,0	6,7	6	7,7	10	2,3	5
De Lelie	255	50	0,2	6,3	16,9	8,5	8,1	6	10,6	10	-0,6	1
	209	50	0,2	6,3	16,9	7,6	8,1	6	9,7	10	0,3	2
	216	50	0,2	6,3	16,9	7,7	8,1	6	9,8	10	0,2	3
	223	50	0,2	6,3	16,9	7,8	8,1	6	9,9	10	0,1	4
	225	50	0,2	6,3	16,9	7,9	8,1	6	10,0	10	0,0	5

Verklaringen



achtergrondkaart Basisregistratie

Molenbiotoop 1 en 3
Jan Houtmanstraat - Prinses Julianastraat
concept

opdrachtgever Hofstede Ommen B.V.

ruimtelijke
denkers

wissing

Middenbaan 108, 2991 CT
Postbus 37, 2990 AA Barendrecht

T +31(0)180613144
F +31(0)180620461

info@wissing.nl
www.wissing.nl

- tek.
- blad
- schaal 1:1000
- versie
- gew.
- get.
- pmw.