



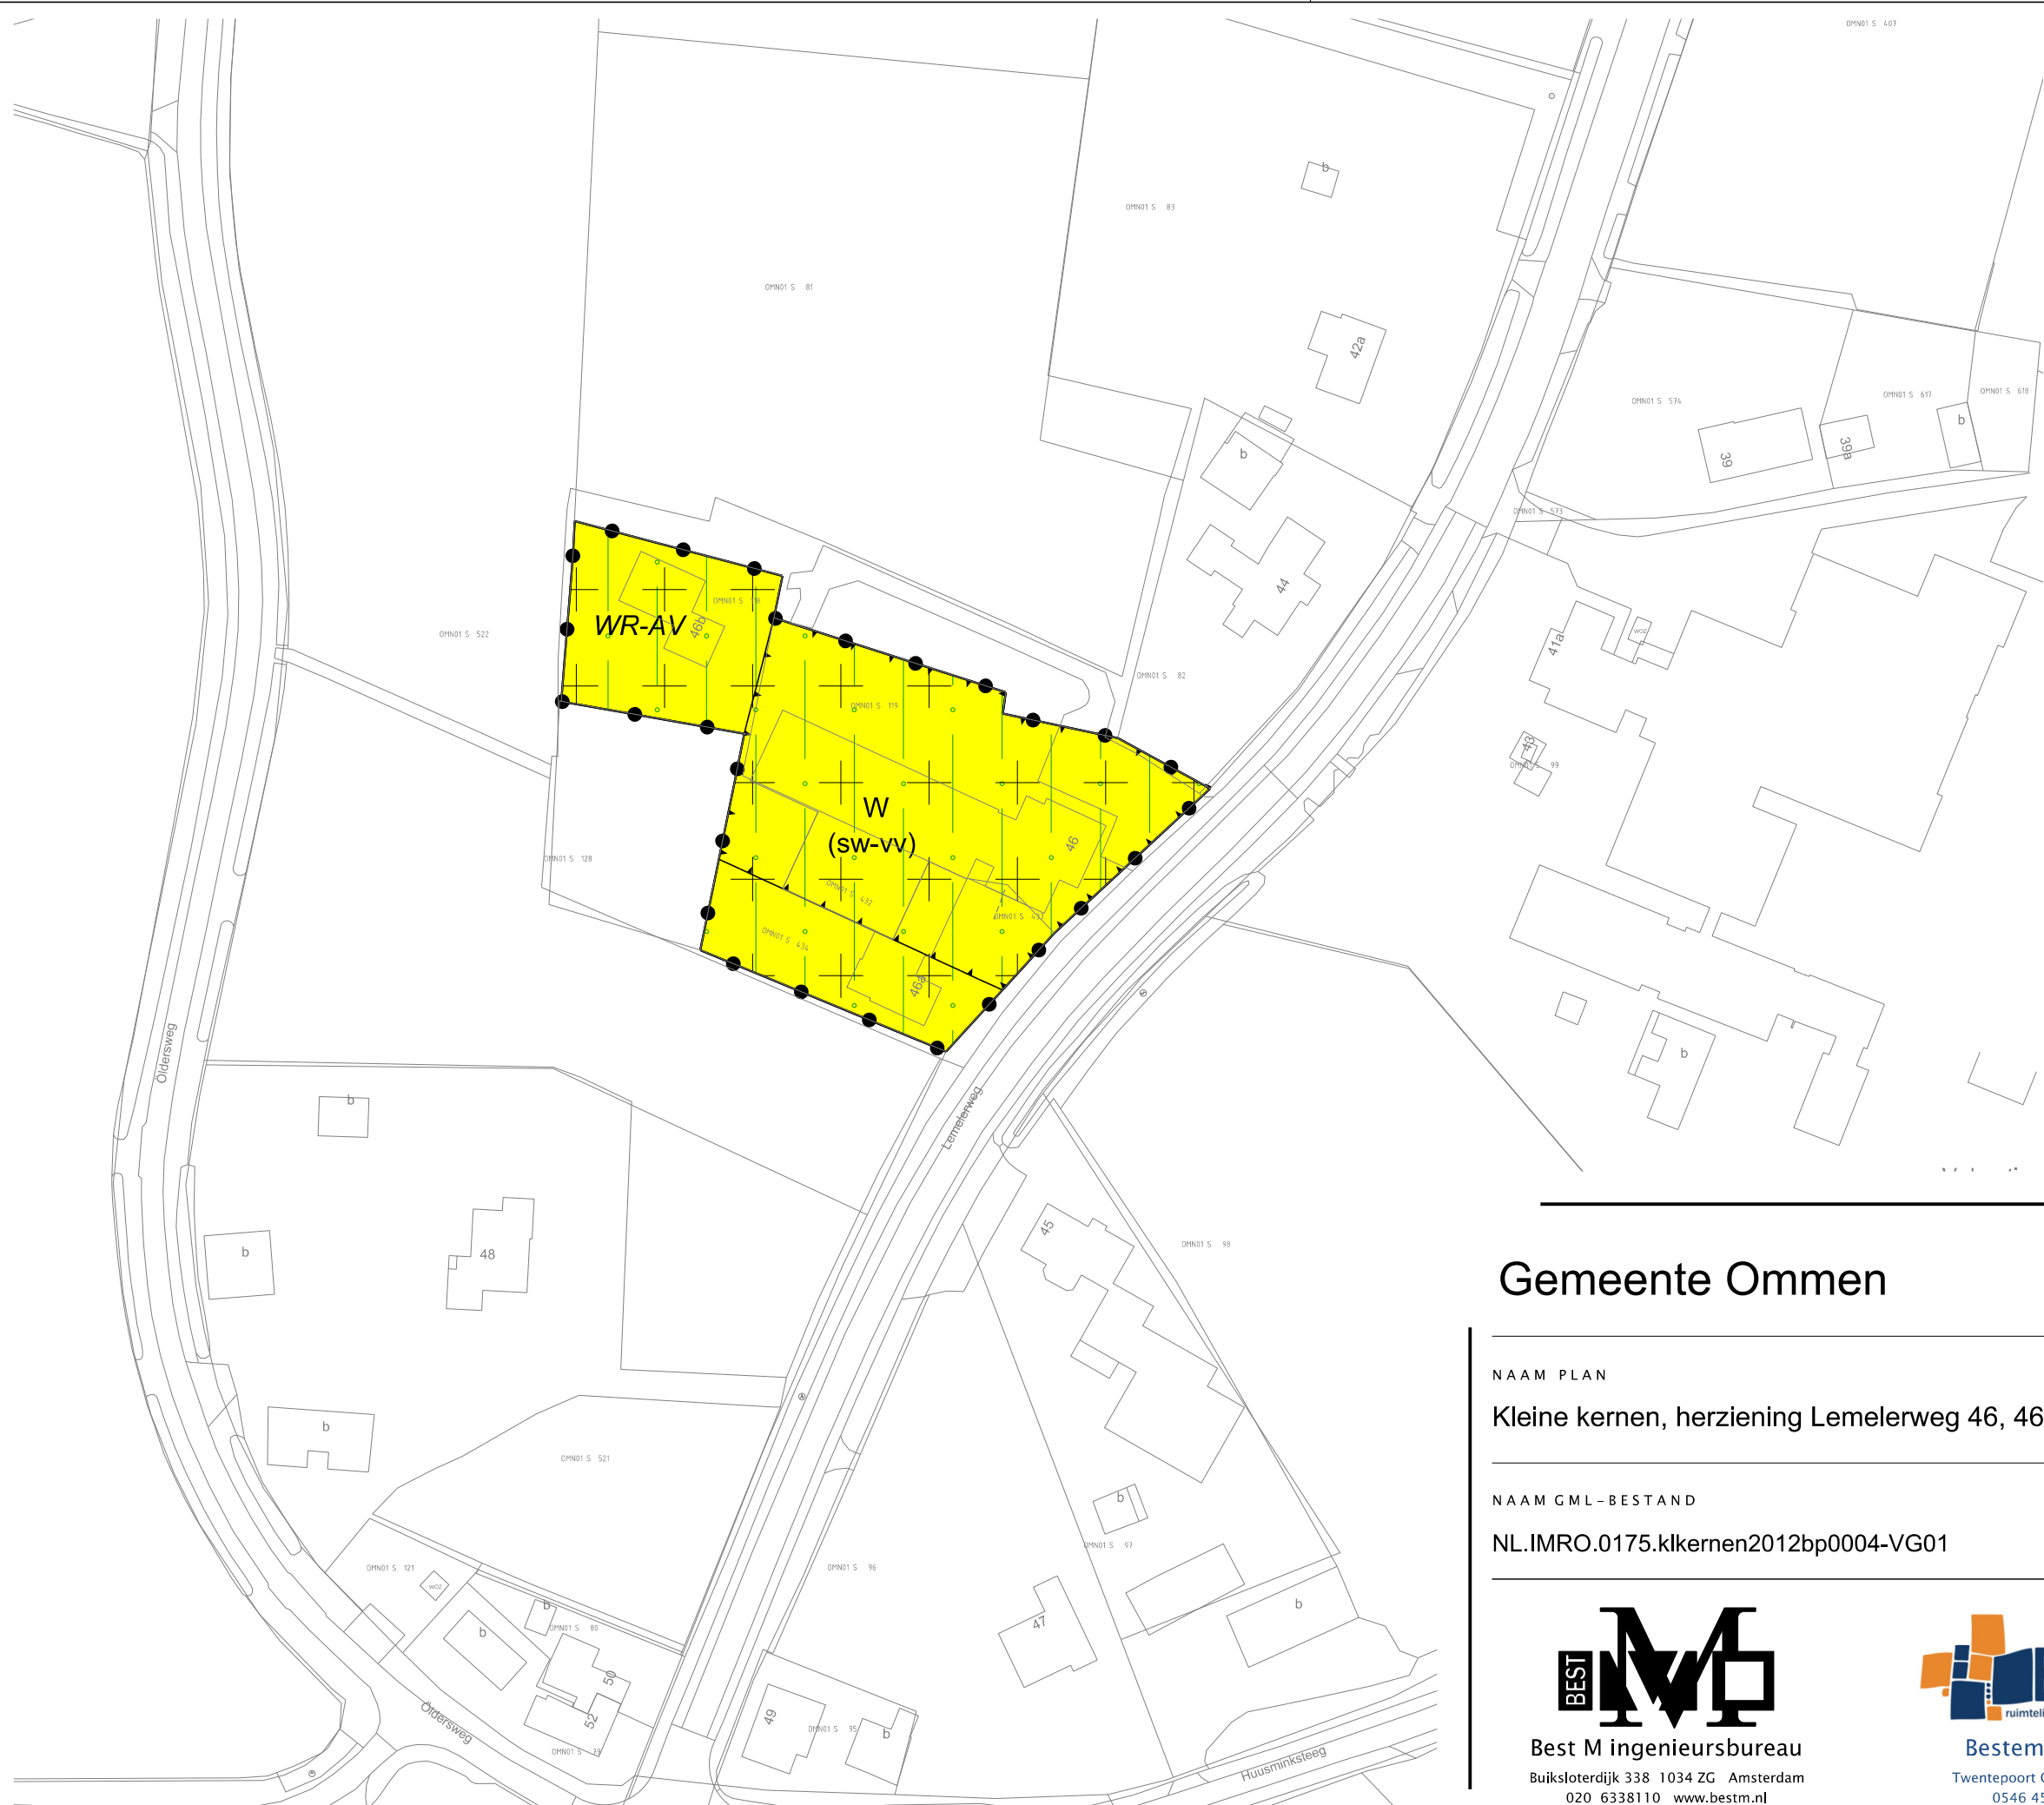

## LEGENDA

- Plangebied
- Plangrens
- Bestemmingen
- Wonen
- Dubbelbestemmingen
- Waarde - Archeologische verwachting
- Gebiedsaanduidingen
- milieuzone - intrekgebied
- Funciteaanduidingen
- specifieke vorm van wonen - voorwaardelijke verplichting
- Verklaring
- Ondergrond

## Gemeente Ommen

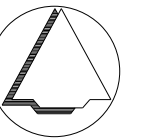

NAAM PLAN

Kleine kernen, herziening Lemelerweg 46, 46a en 46b, Lemele

NAAM GML-BESTAND

NL.IMRO.0175.klkernen2012bp0004-VG01

DATUM

6-4-2018

BLAD VAN BLADEN

1 VAN 1

FORMAAT

A3



Best M ingenieursbureau  
Buiksloterdijk 338 1034 ZG Amsterdam  
020 6338110 www.bestm.nl



Bestemmingsplannen  
Twentepoort Oost 16A 7609 RG Almelo  
0546 454466 www.bjz.nu

TEKENAAR

MvL

SCHAAL

1 :1000