



Voorlopig ontwerp

10 woningen Lemelerweg 60 Lemele

datum: 25 november 2023

Inhoudsopgave

Luchtfoto	
Topografie 1900-1990	
Topografie 2000-2021	
Situatie bestaand	schaal 1:500
Situatie gewijzigd	schaal 1:500
Terrein bestaand	schaal 1:200
Terrein gewijzigd	schaal 1:200
Begane grond	schaal 1:100
1e verdieping	schaal 1:100
2e verdieping	schaal 1:100
Dakaanzicht	schaal 1:100
Dwars doorsnede	schaal 1:100
Noordgevel - straatgevel aan de Hallinkskaamp	schaal 1:200
Oostgevel - straatgevel aan de Lemelerweg	schaal 1:200
Zuidgevel - achtergevel	schaal 1:100
Westgevel - zijgevel	schaal 1:100
Colofon	



10 woningen Lemelerweg 60 Lemele

Luchtfoto
fase: VO - formaat: A3 - datum: 25 november 2023
opdrachtgever: Blaak Bouw B.V. - Von Bönninghausenstraat 1a - 7622 TS Borne





1900



1950




1960



1970



1980

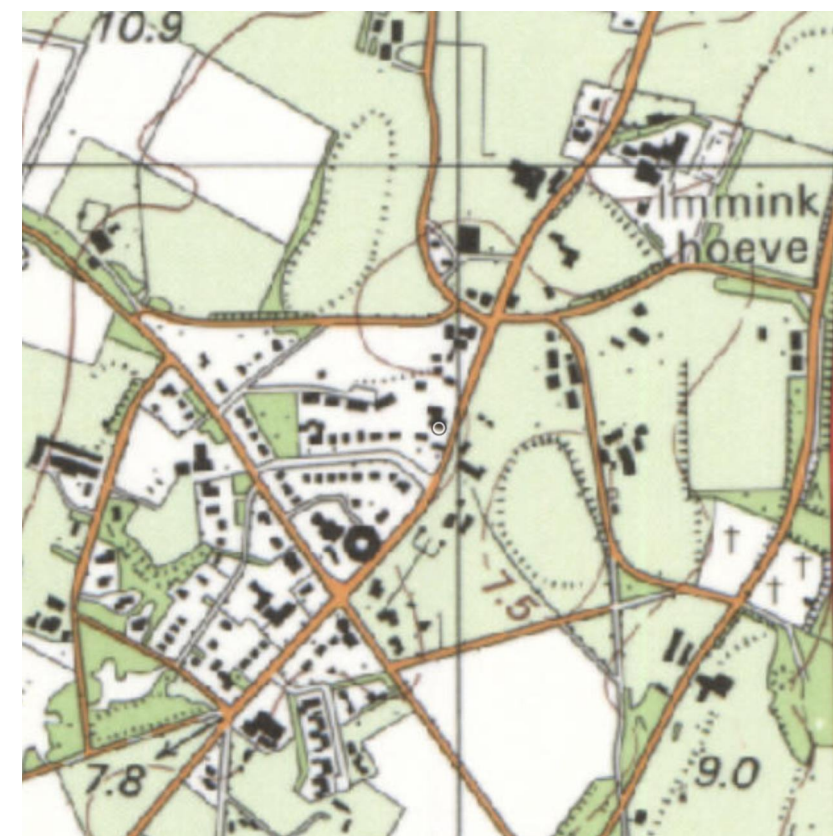

1990

10 woningen Lemelerweg 60 Lemele

Topografie 1900 - 1990


fase: VO - formaat: A3 - datum: 25 november 2023

opdrachtgever: Blaak Bouw B.V. - Von Bönninghausenstraat 1a - 7622 TS Borne





2000

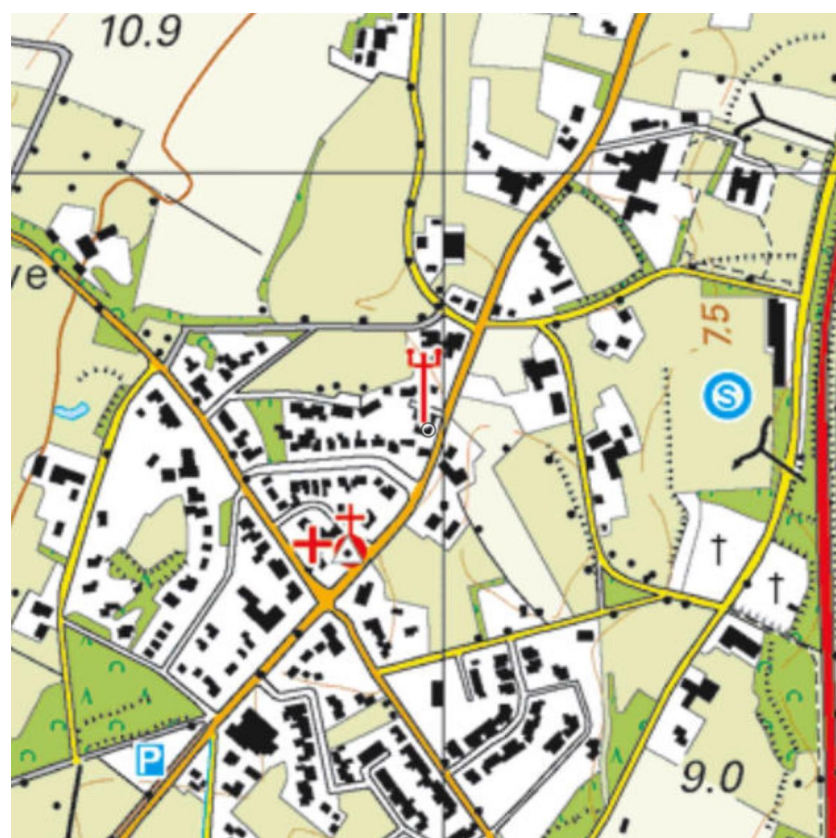

2010



2021

10 woningen Lemelerweg 60 Lemele

Topografie 2000 - 2021

fase: VO - formaat: A3 - datum: 25 november 2023

opdrachtgever: Blaak Bouw B.V. - Von Bönninghausenstraat 1a - 7622 TS Borne







10 woningen Lemelerweg 60 Lemele


Situatie gewijzigd
fase: VO - formaat: A3 - schaal: 1:500 - datum: 25 november 2023
opdrachtgever: Blaak Bouw B.V. - Von Bönninghausenstraat 1a - 7622 TS Borne











10 woningen Lemelerweg 60 Lemele

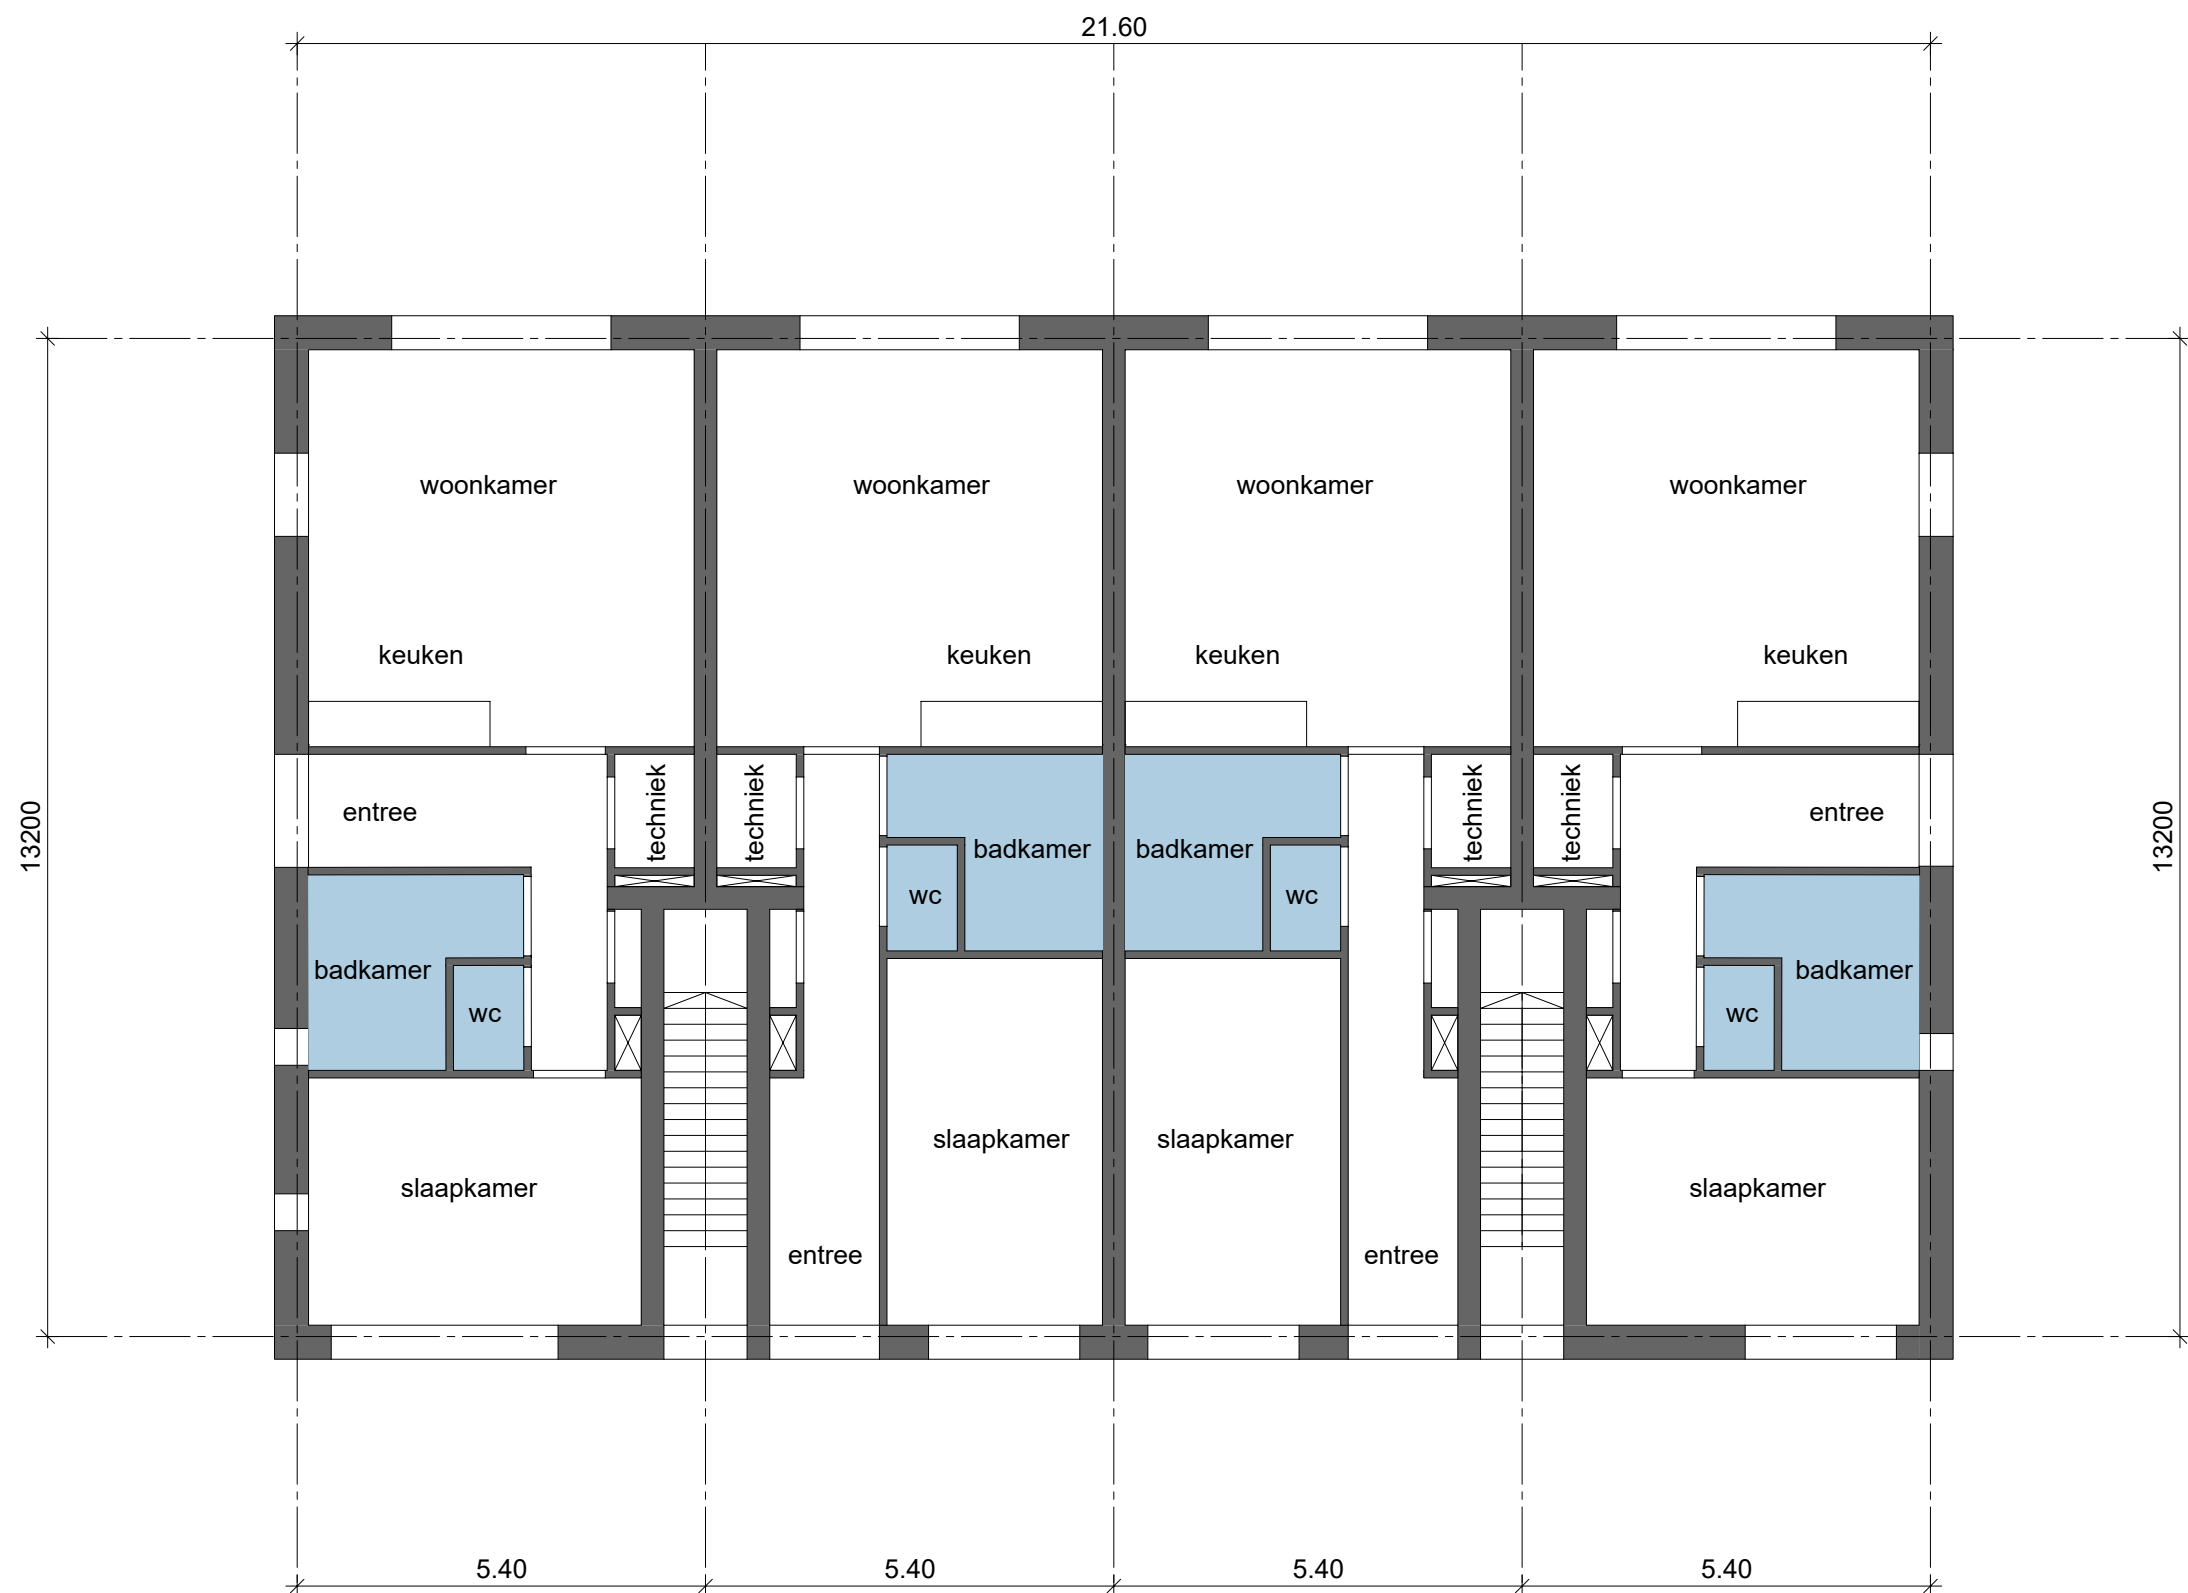


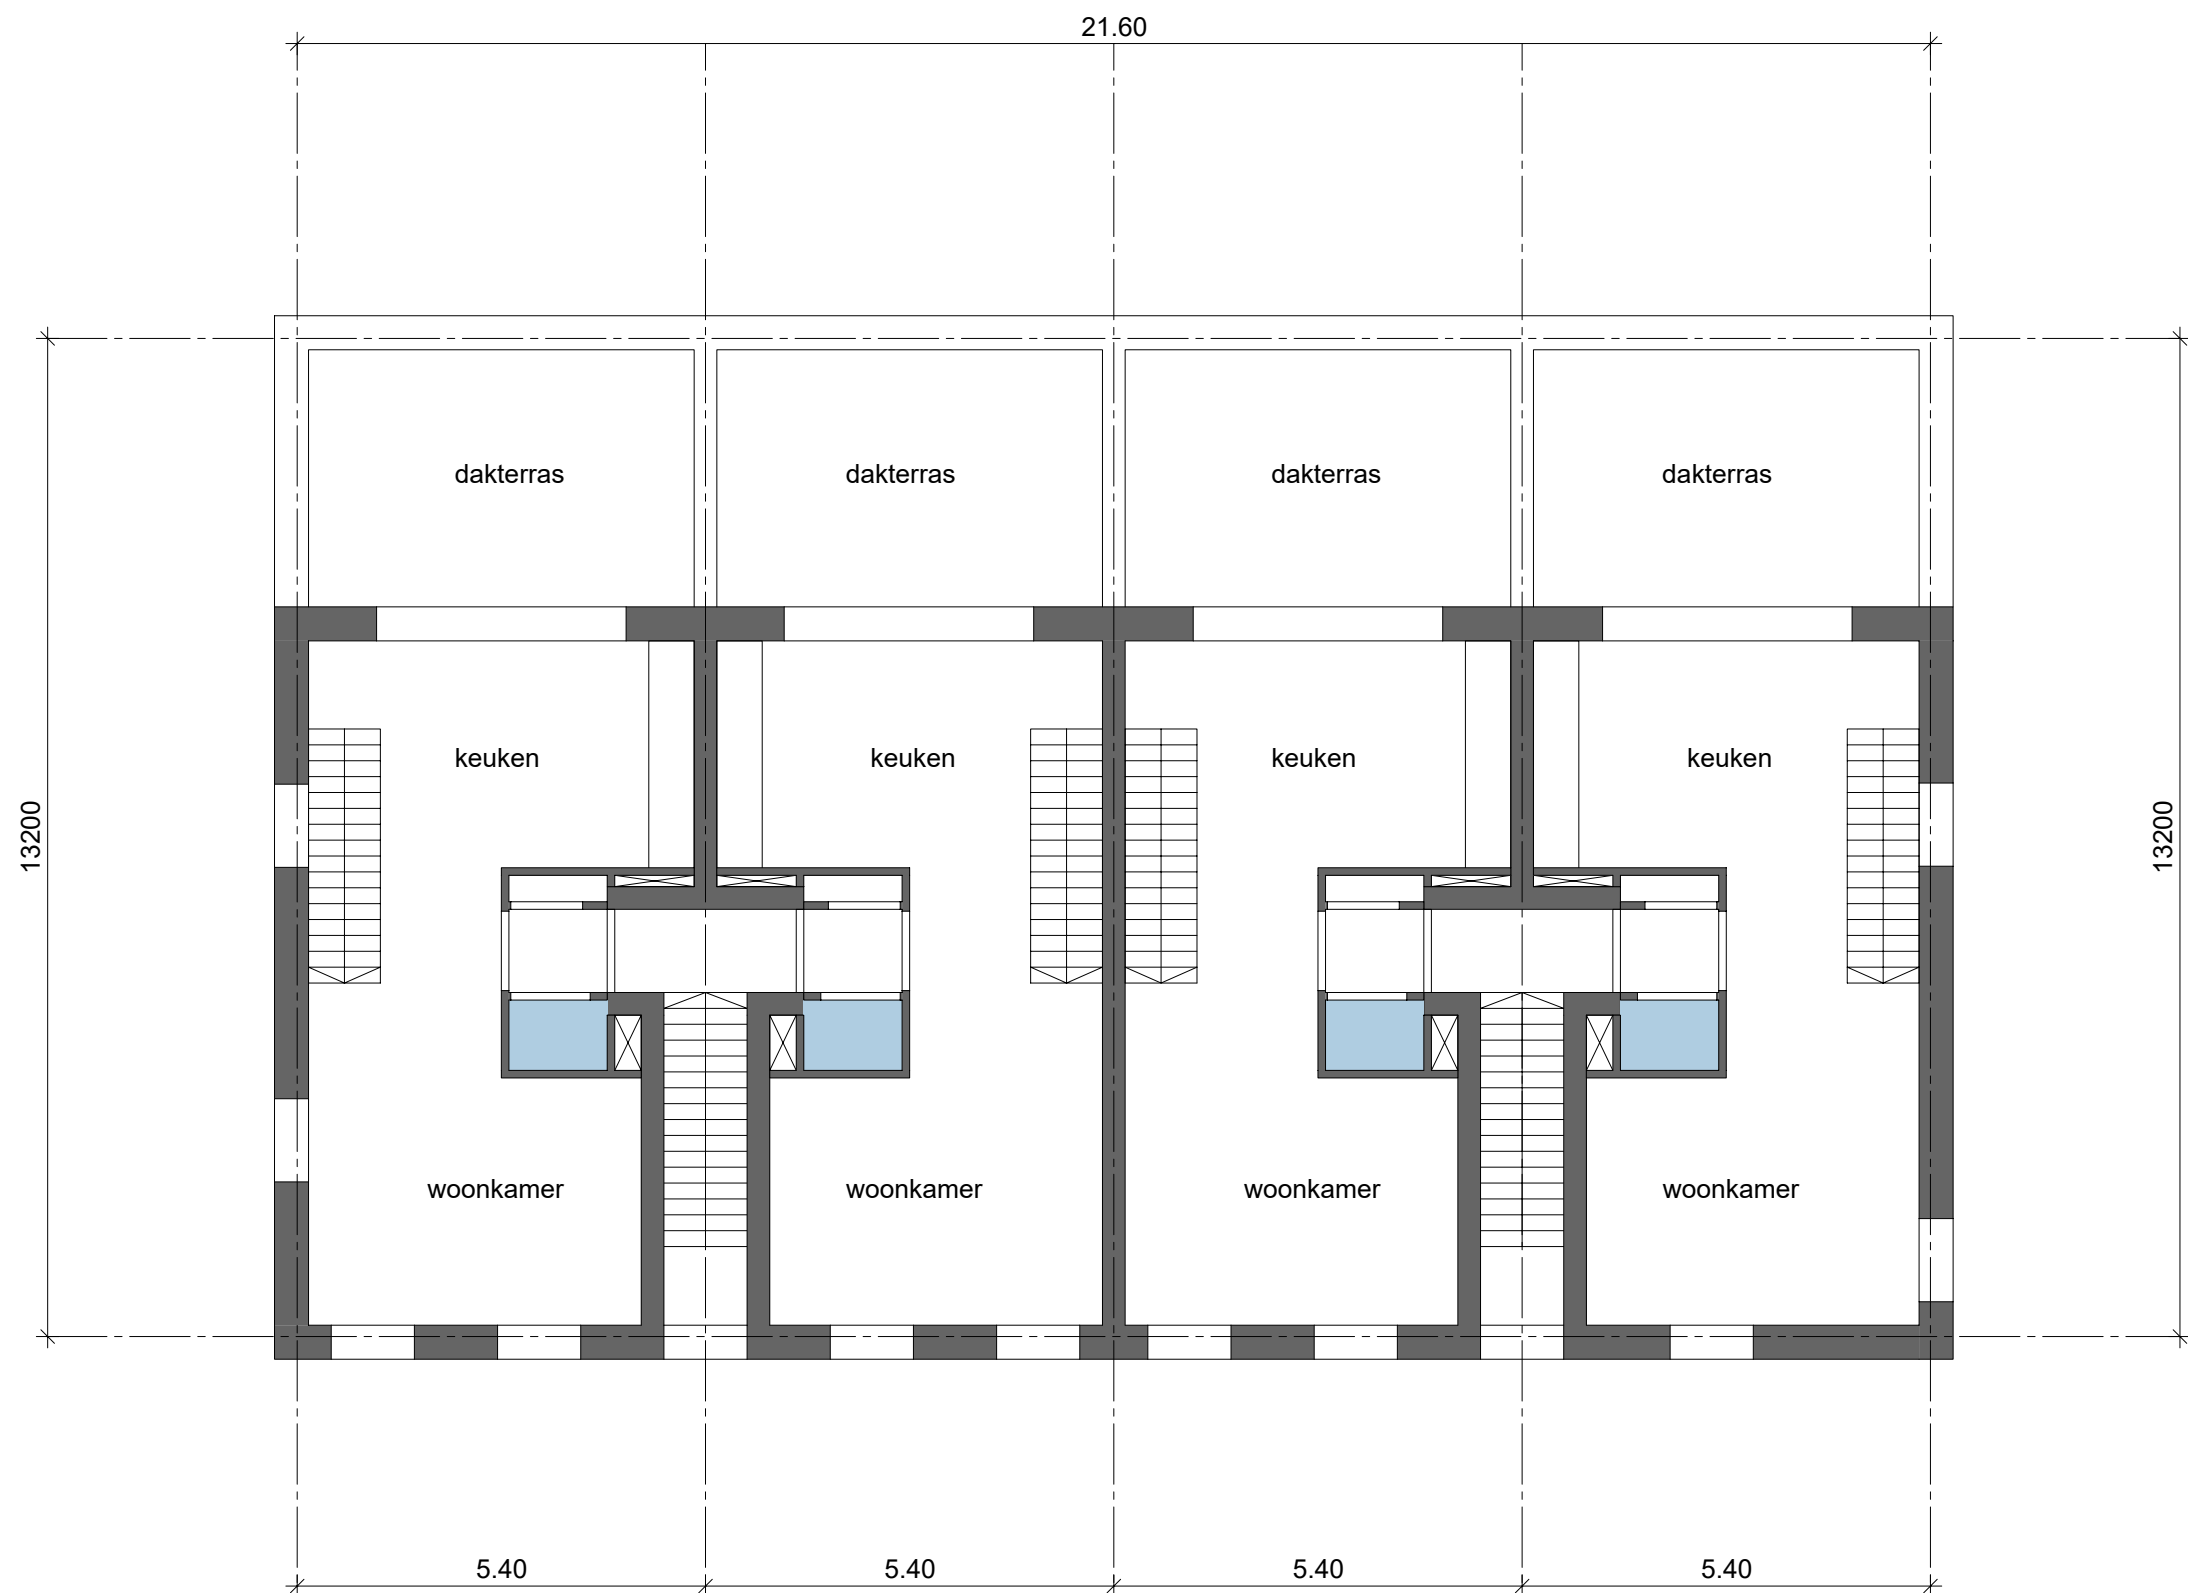

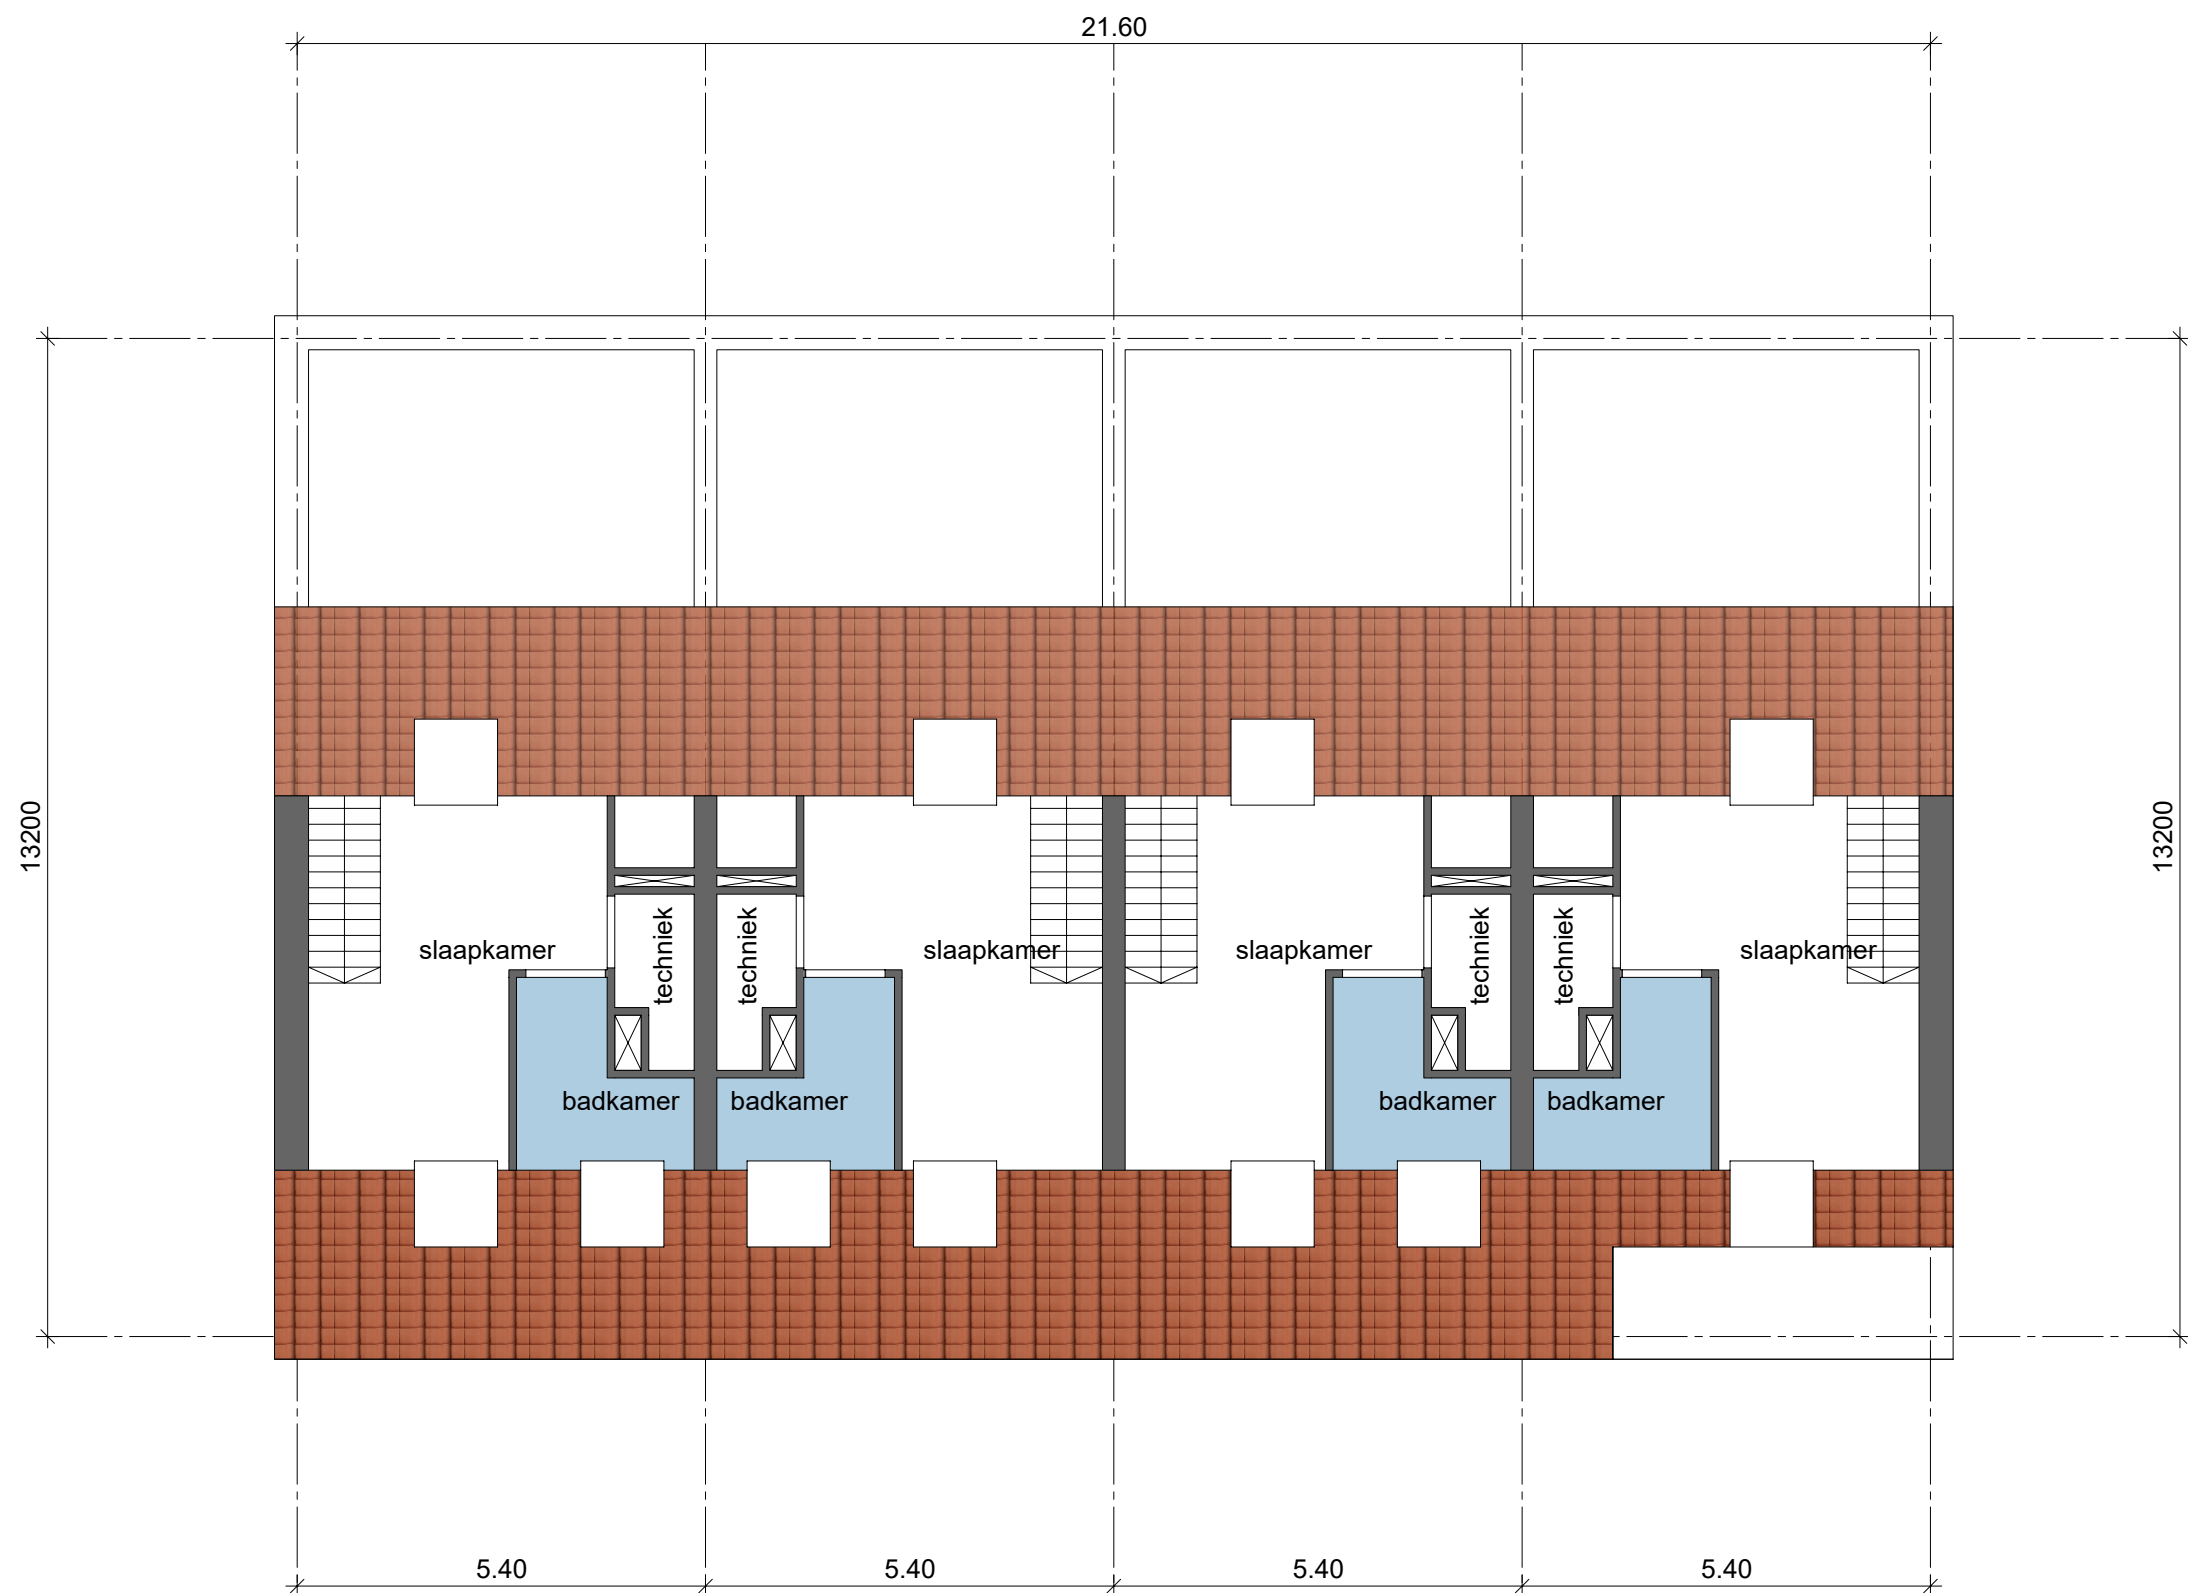

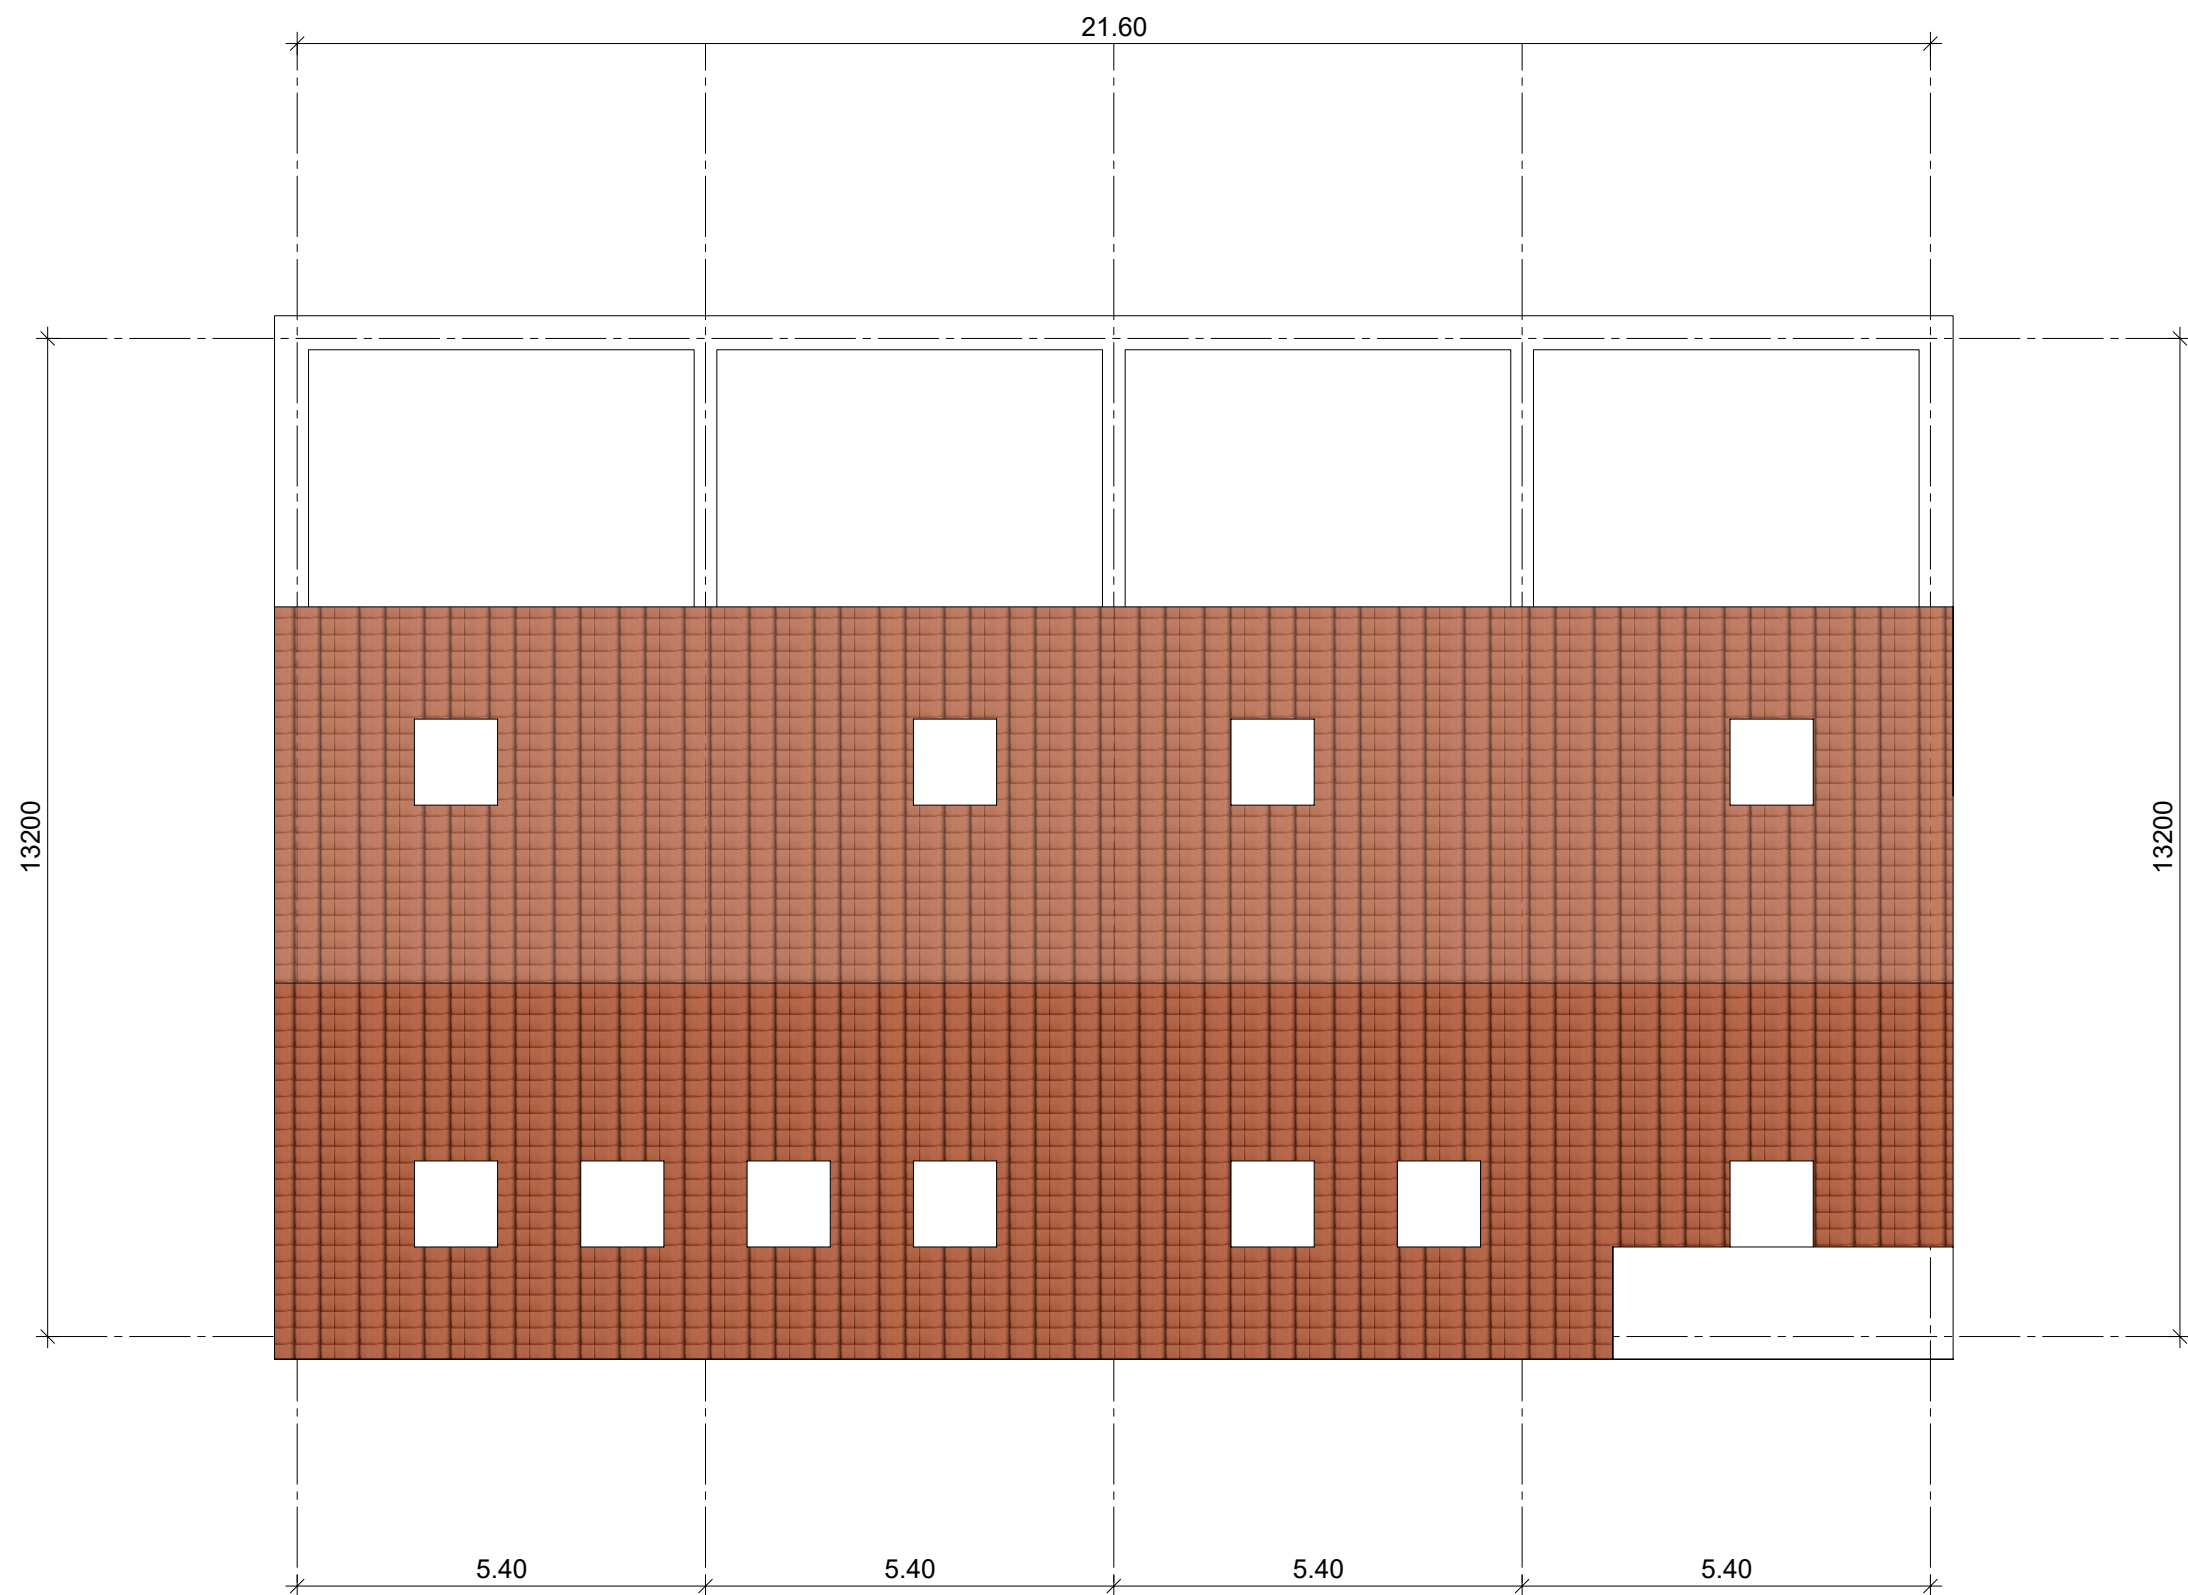

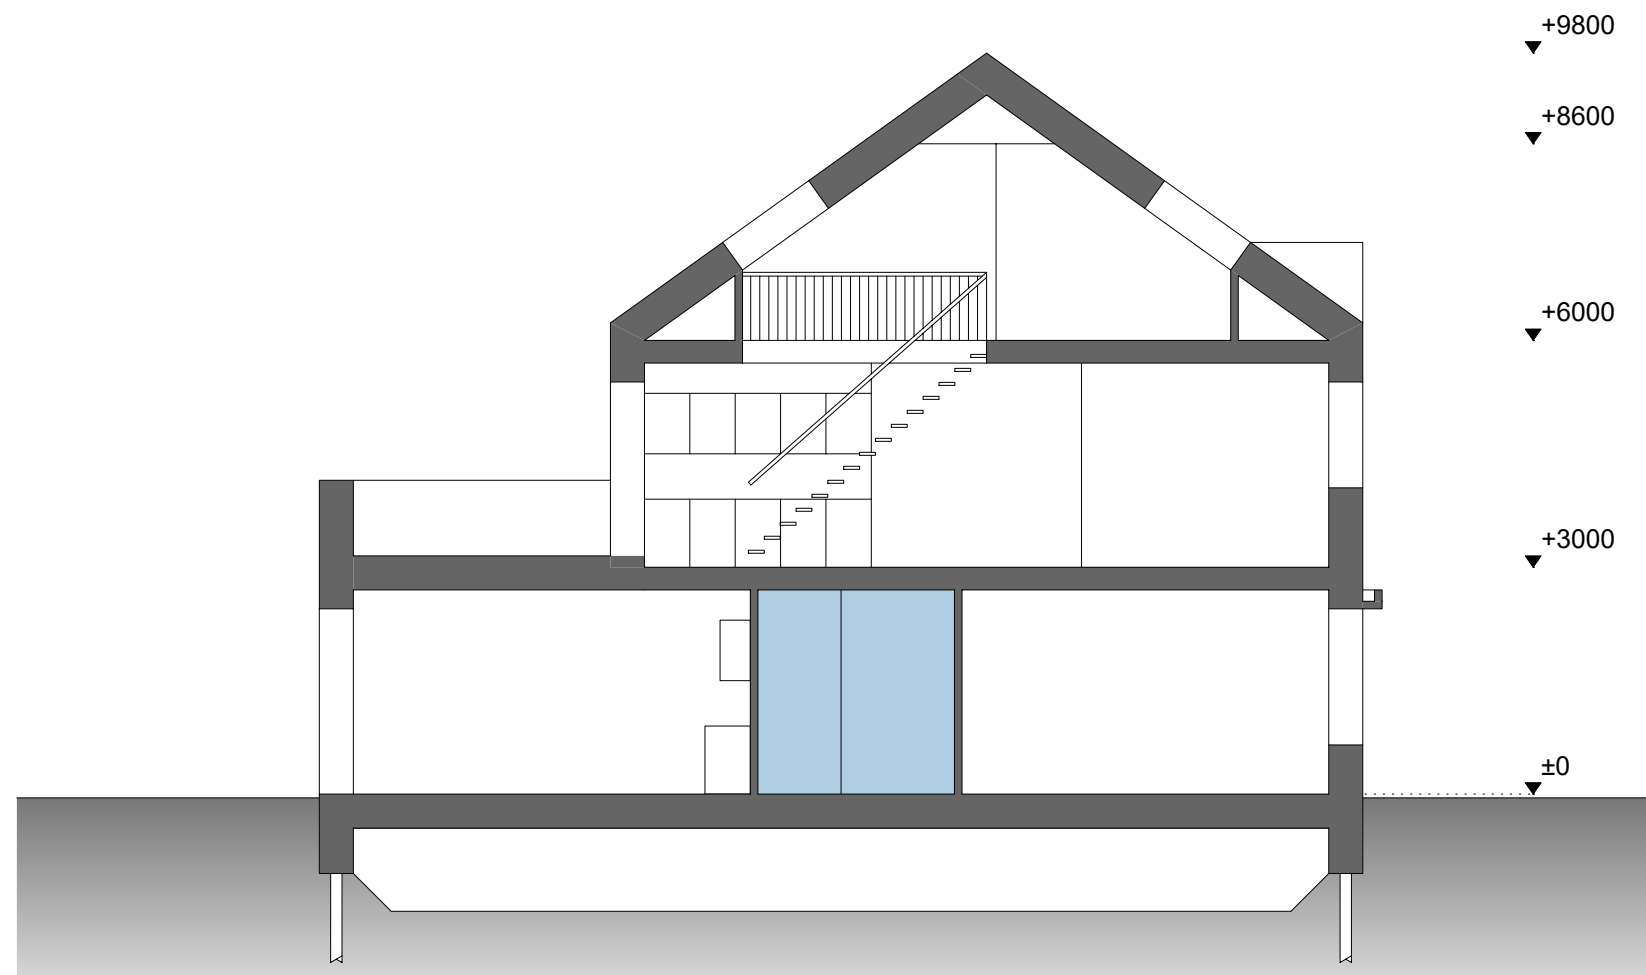

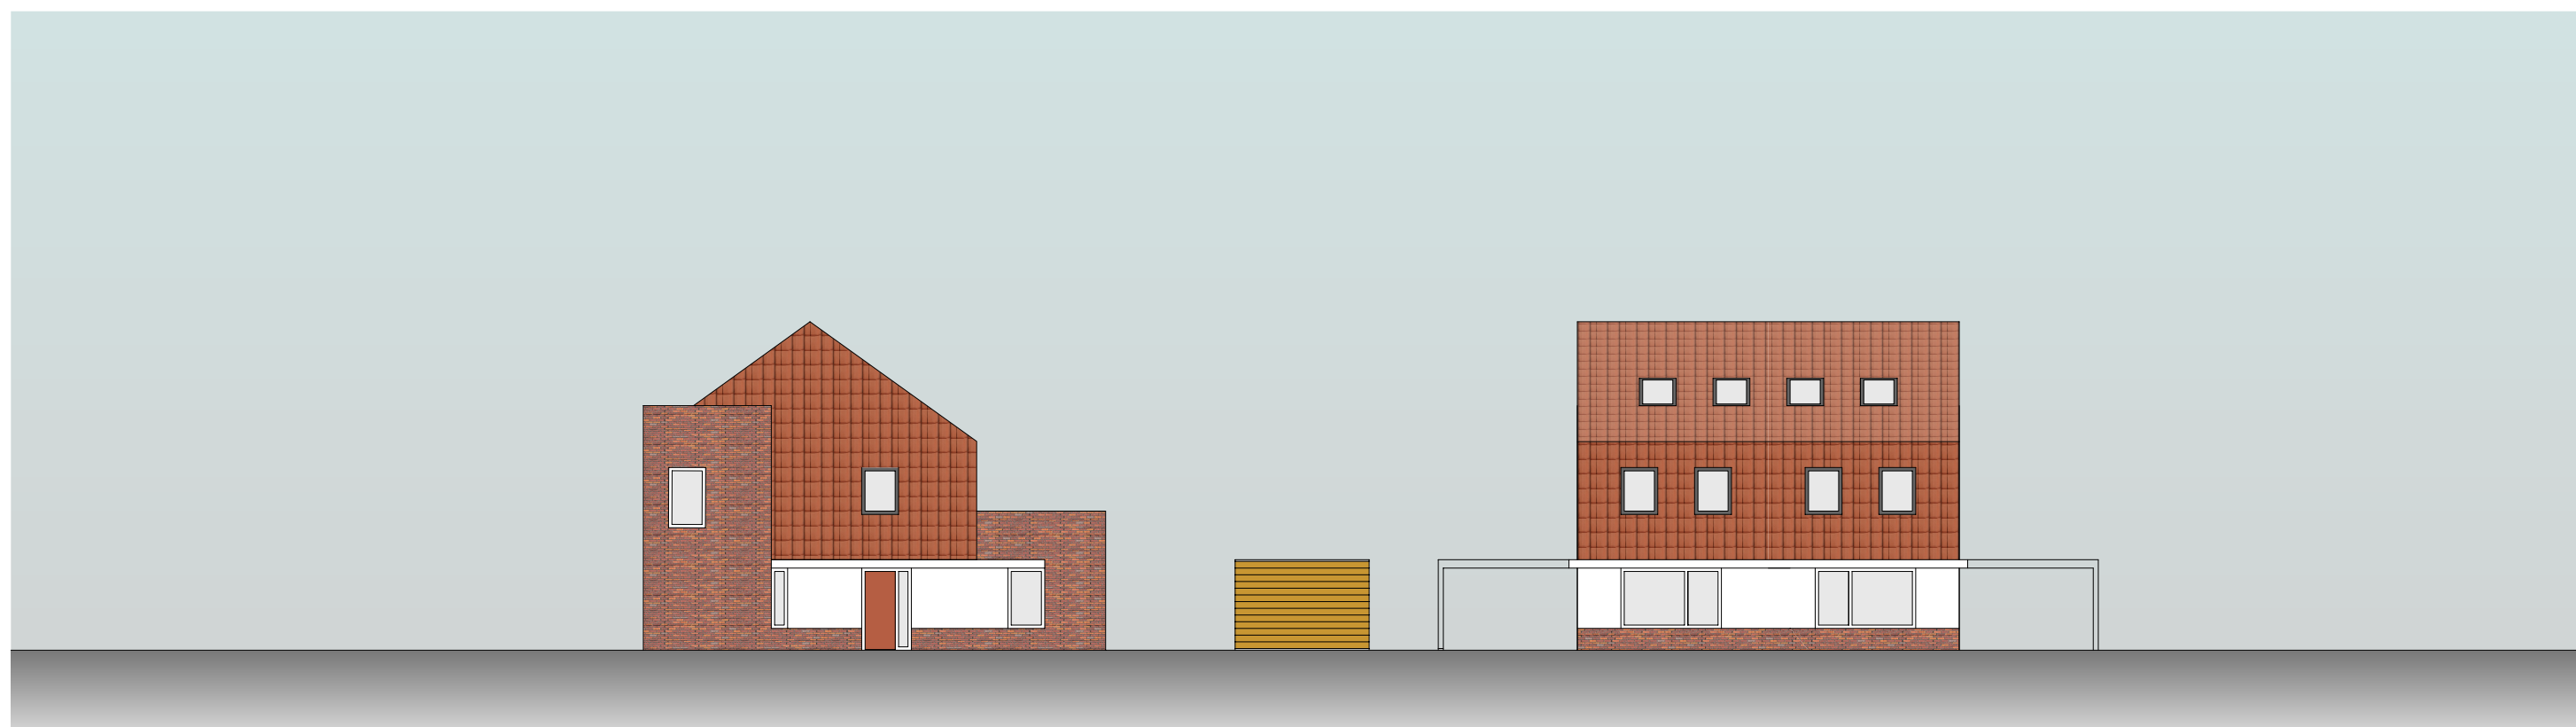




10 woningen Lemelerweg 60 Lemele

Oostgevel - Lemelerweg
fase: VO - formaat: A3 - schaal: 1:200 - datum: 25 november 2023
opdrachtgever: Blaak Bouw B.V. - Von Bönninghausenstraat 1a - 7622 TS Borne



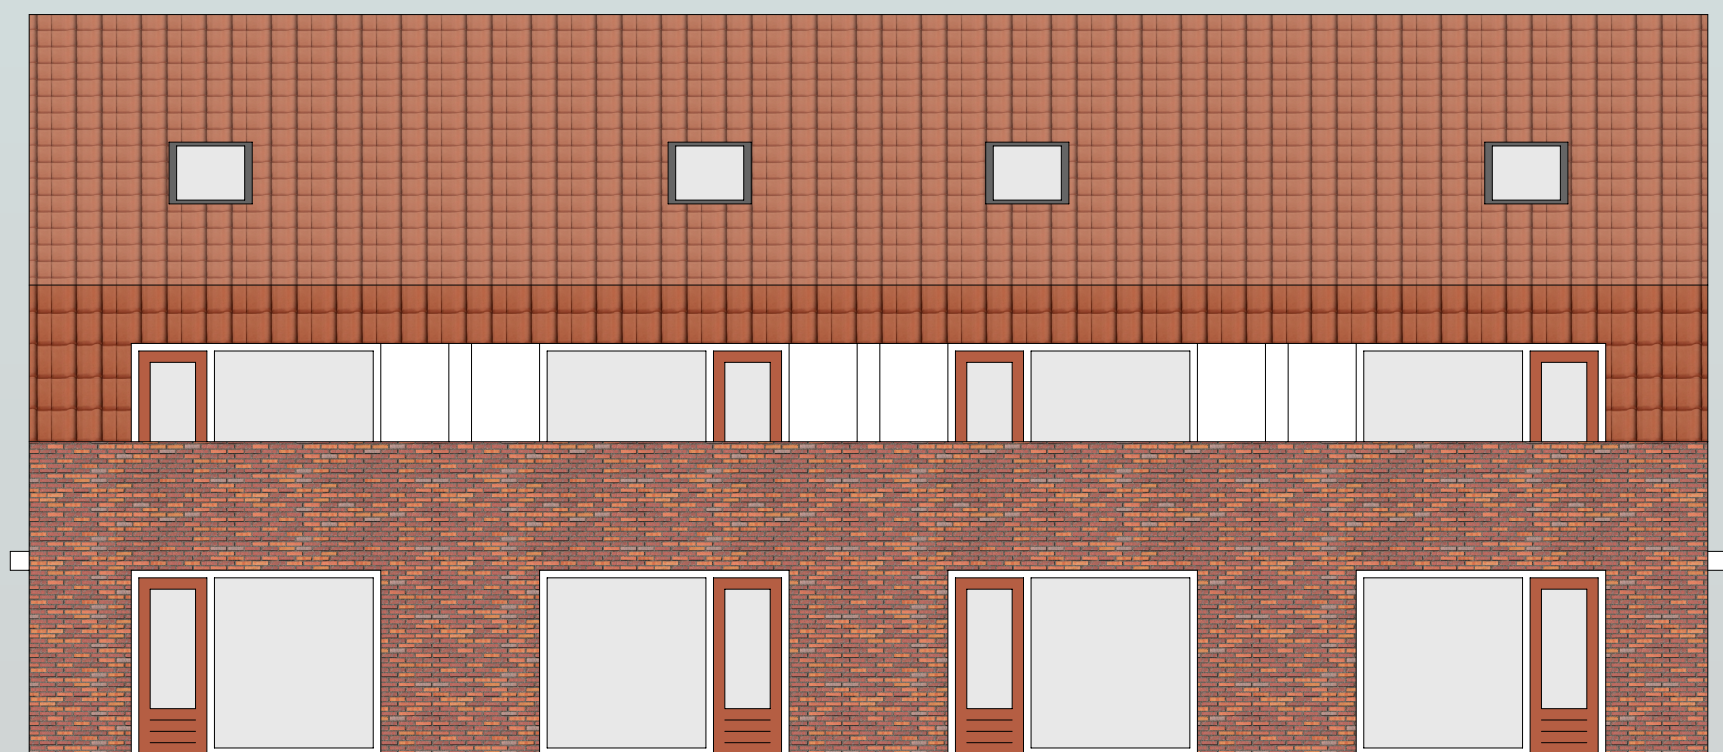



COLOFON

Opdrachtgever

Blaakbouw Projectontwikkeling en Vastgoed
Von Bönninghausenstraat 1a
7622 TS Borne
telefoon: 06 52 43 18 71
website: www.blaakbouw.nl

contactpersoon

Hans Blaak
mobiel: 06 52 43 18 71
e-mail: info@blaakbouw.nl

Architect

BOX architecten BNA
Rosemastraat 11a
9851 AN Burum
telefoon: 0594 24 92 66
website: www.boxarchitecten.nl

contactpersoon

Sytze van der Wal
mobiel: 06 29 51 73 35
e-mail: sytze@boxarchitecten.nl

Bouwconsultancy

Mosselbc BV
Varviksingel 53
7512 EK Enschede
telefoon: 053 430 42 45
website: www.mosselbc.nl

contactpersoon

Benjamin Mossel
mobiel: 06 53 66 38 50
e-mail: bmossel@mosselbc.nl