


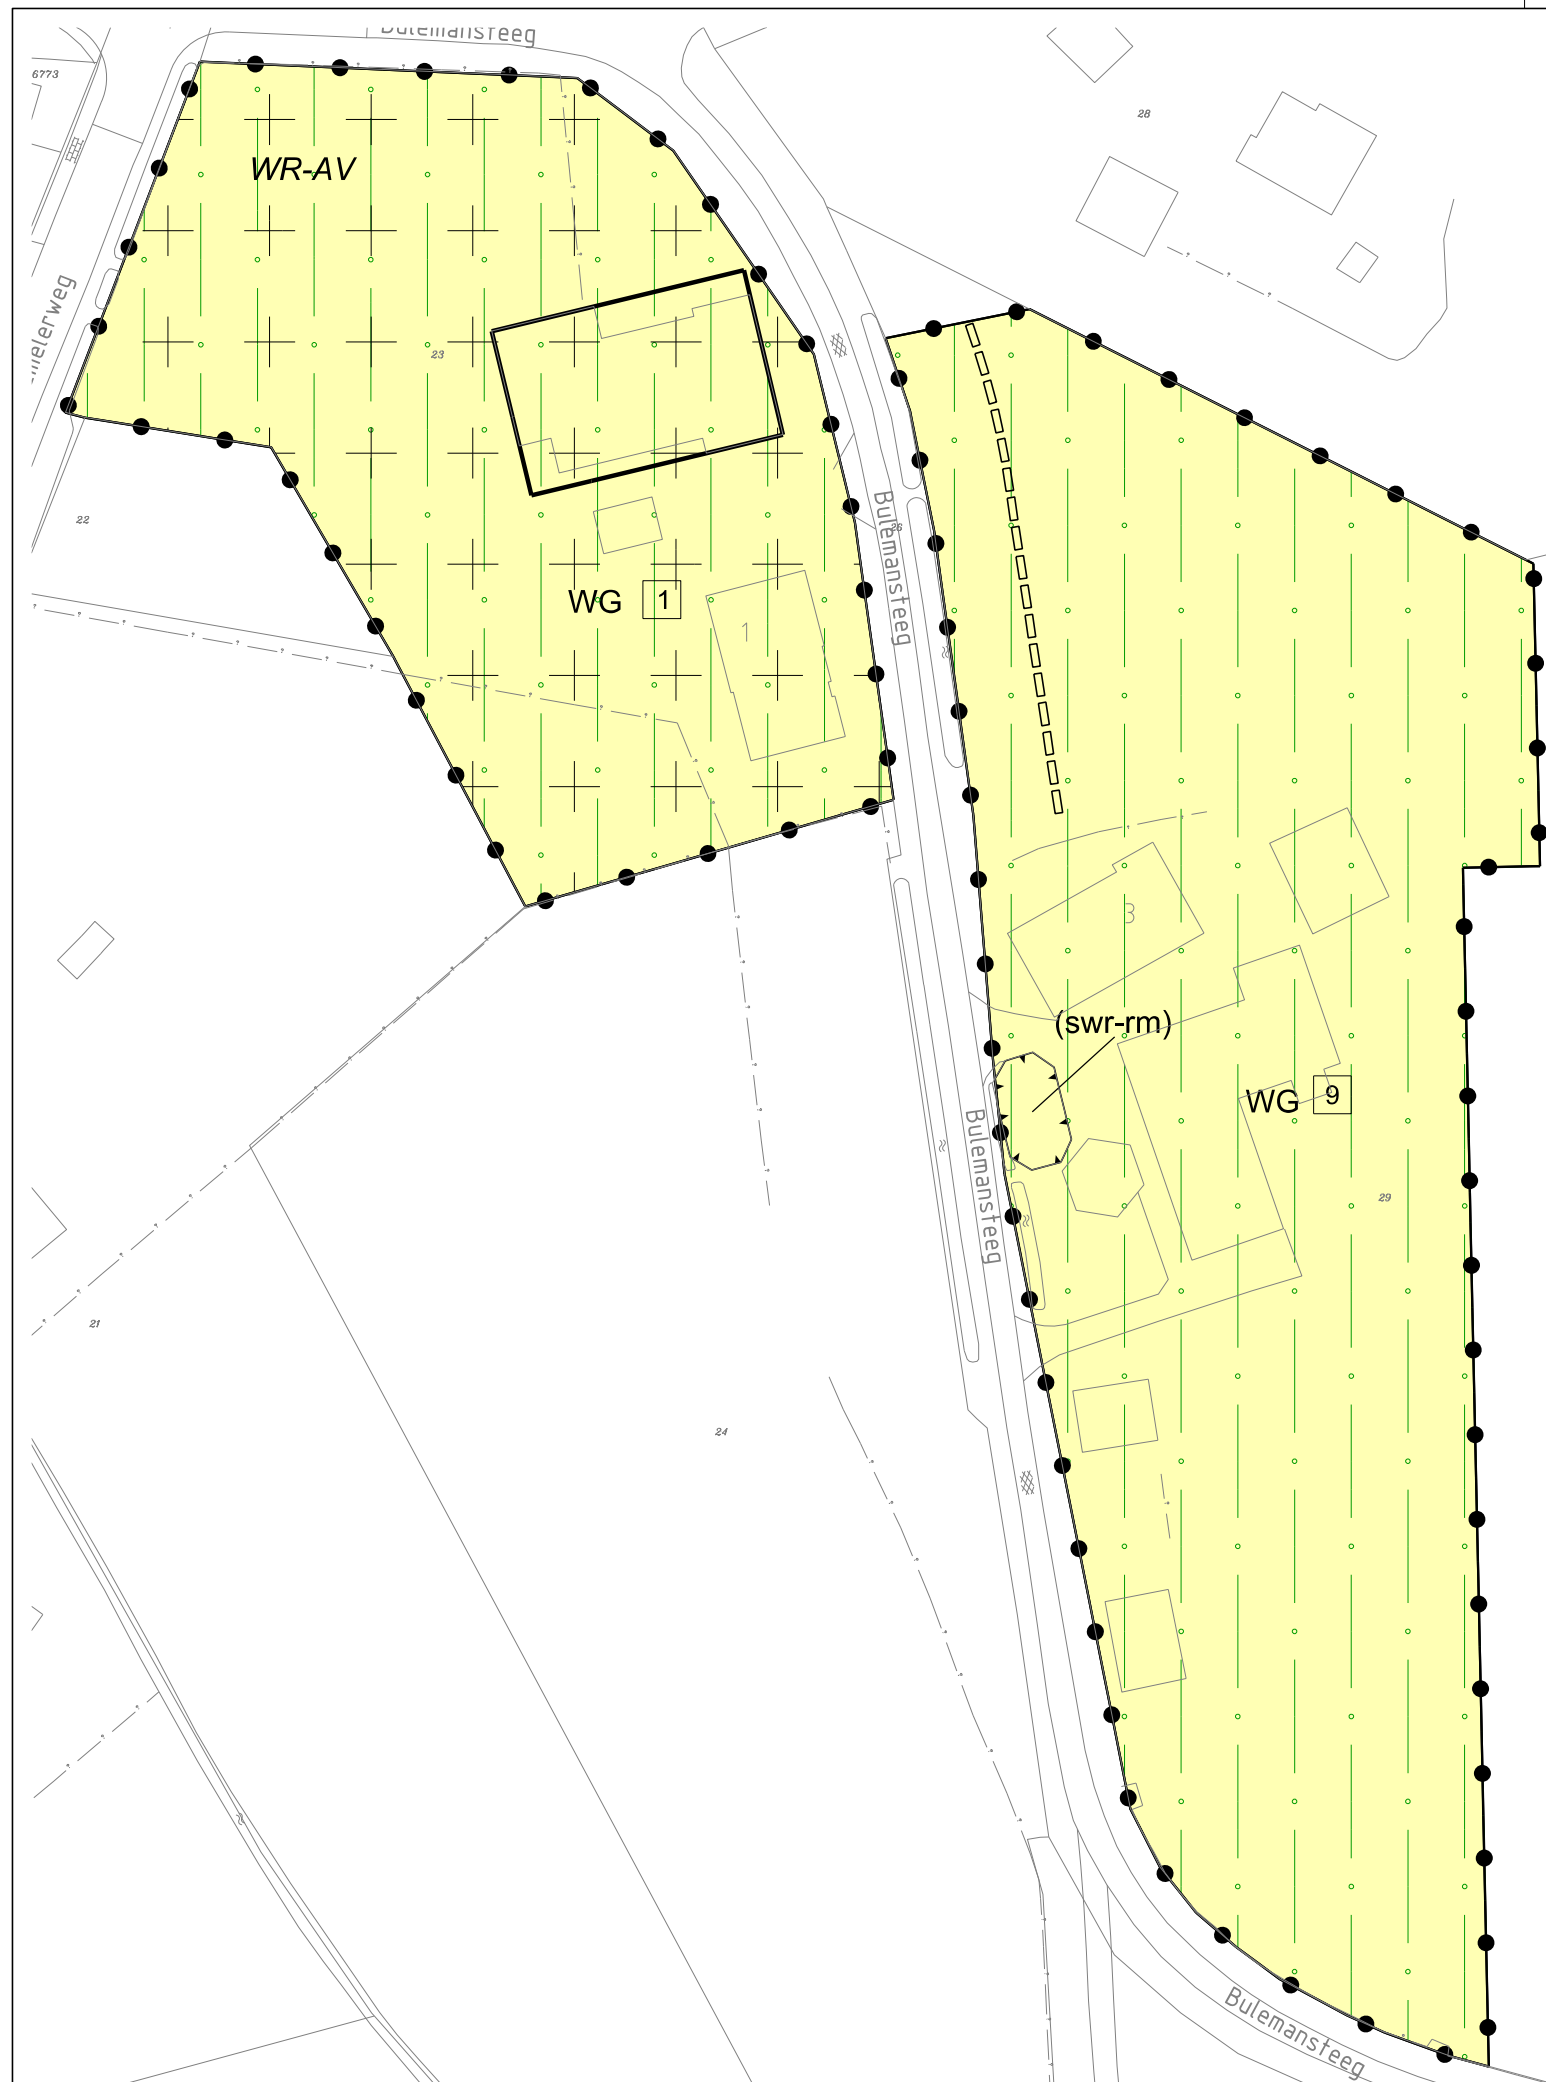

LEGENDA

- Plangebied
Plangrens
- Bestemmingen
WG Woongebied
- Dubbelbestemmingen
WR-AV Waarde - Archeologische verwachting
- Gebiedsaanduidingen
milieuzone - intrekgebied
- Functieaanduidingen
(swr-rm) specifieke vorm van waarde - rijksmonument
- Bouwvlak
bouwvlak
- Maatvoering
9 maximum aantal wooneenheden
- Figuren
gevellijn
- Verklaring
Ondergrond

Gemeente Ommen

NAAM PLAN

Bulemansteeg (deel 2) Lemele

NAAM GML-BESTAND

NL.IMRO.0175.klkernen2013bp0002-on01

DATUM

23-4-2015

BLAD VAN BLADEN

1 VAN 1

FORMAAT

A3

TEKENAAR

MvL

SCHAAL

1 :1000



Best M ingenieursbureau
Buiksloterdijk 338 1034 ZG Amsterdam
020 6338110 www.bestm.nl



Bestemmingsplannen
Twentepoort Oost 16A 7609 RG Almelo
0546 454466 www.bjz.nu