



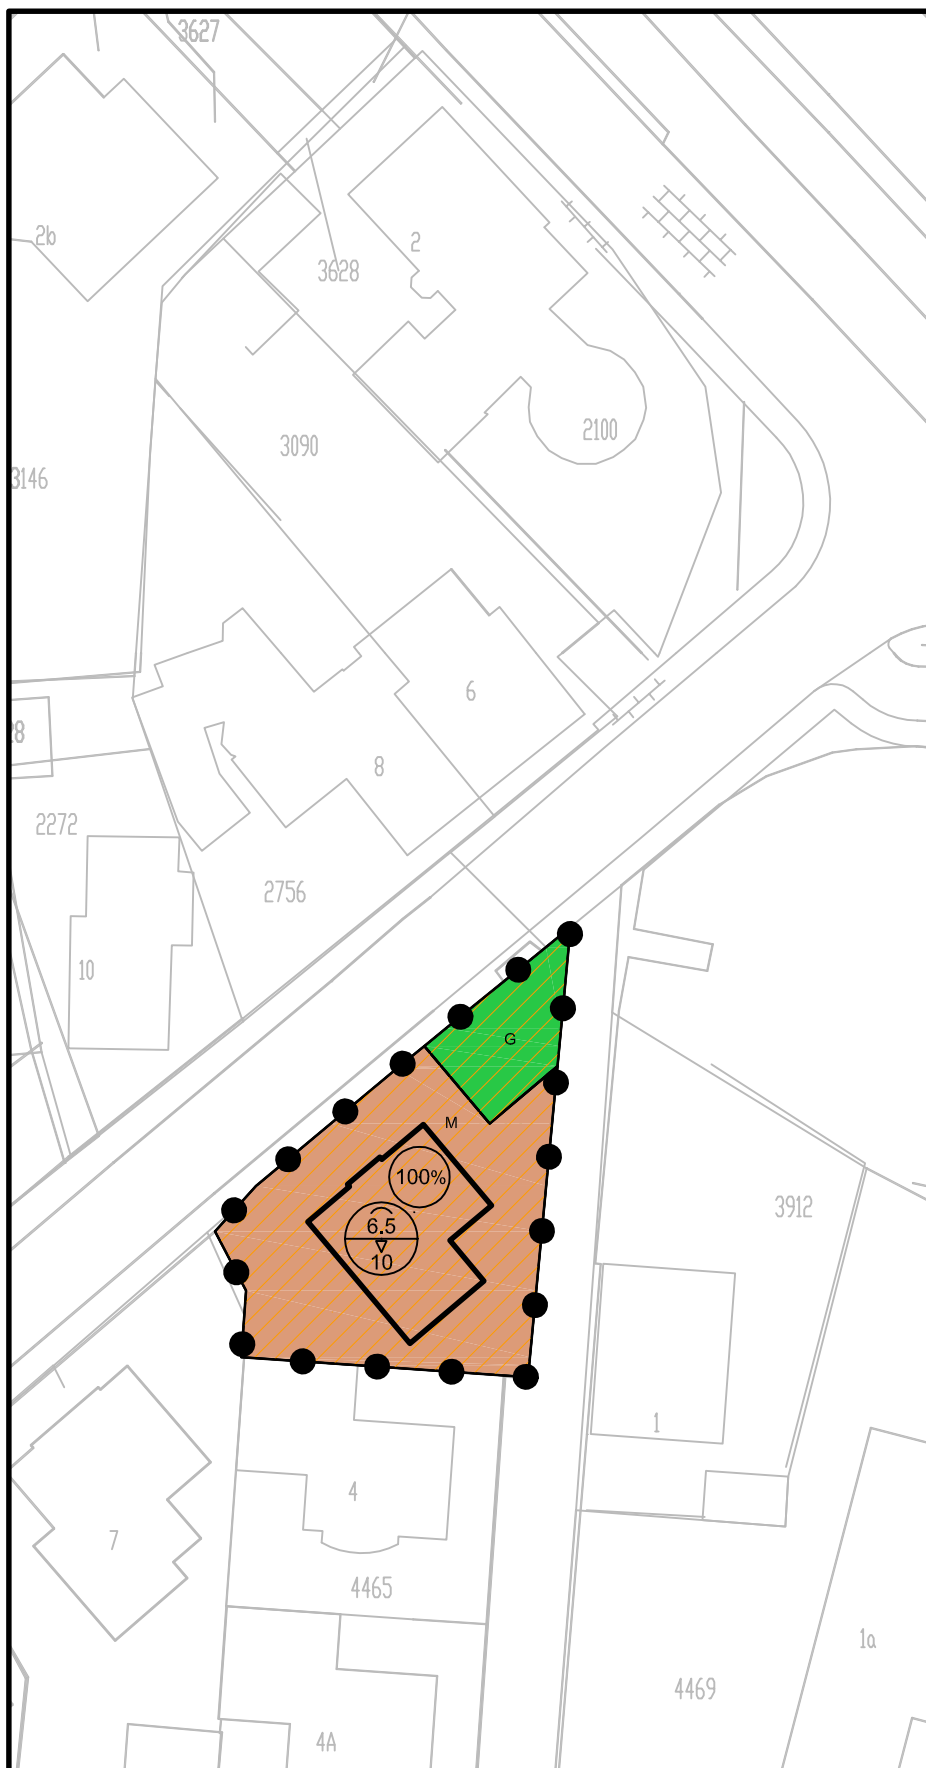

LEGENDA

PLANGEBIED

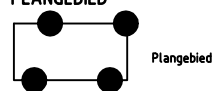

BESTEMMINGEN

Enkelbestemming



AANDUIDINGEN

Bouwvlak




Gebiedsaanduiding



Maatvoering



VERKLARING

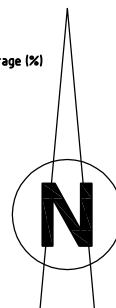

Tauw

Postbus 133
7400 AC Deventer
Telefoon (0570) 69 99 11

Project

Raalte Kern,
omgeving hoek Stationsstraat - Molenweg

Opdrachtgever

Logopedie Praktijk Salland

Onderdeel

Verbeelding
NL.IMRO.0177.BP20100008-0003

Datum 17-05-11

Getek. KPA

Gec. SSG

Projectnummer

4741074

Tekeningnummer

1

Status

FASTGESTELD

Schaal

1 : 500

Formaat

A4