



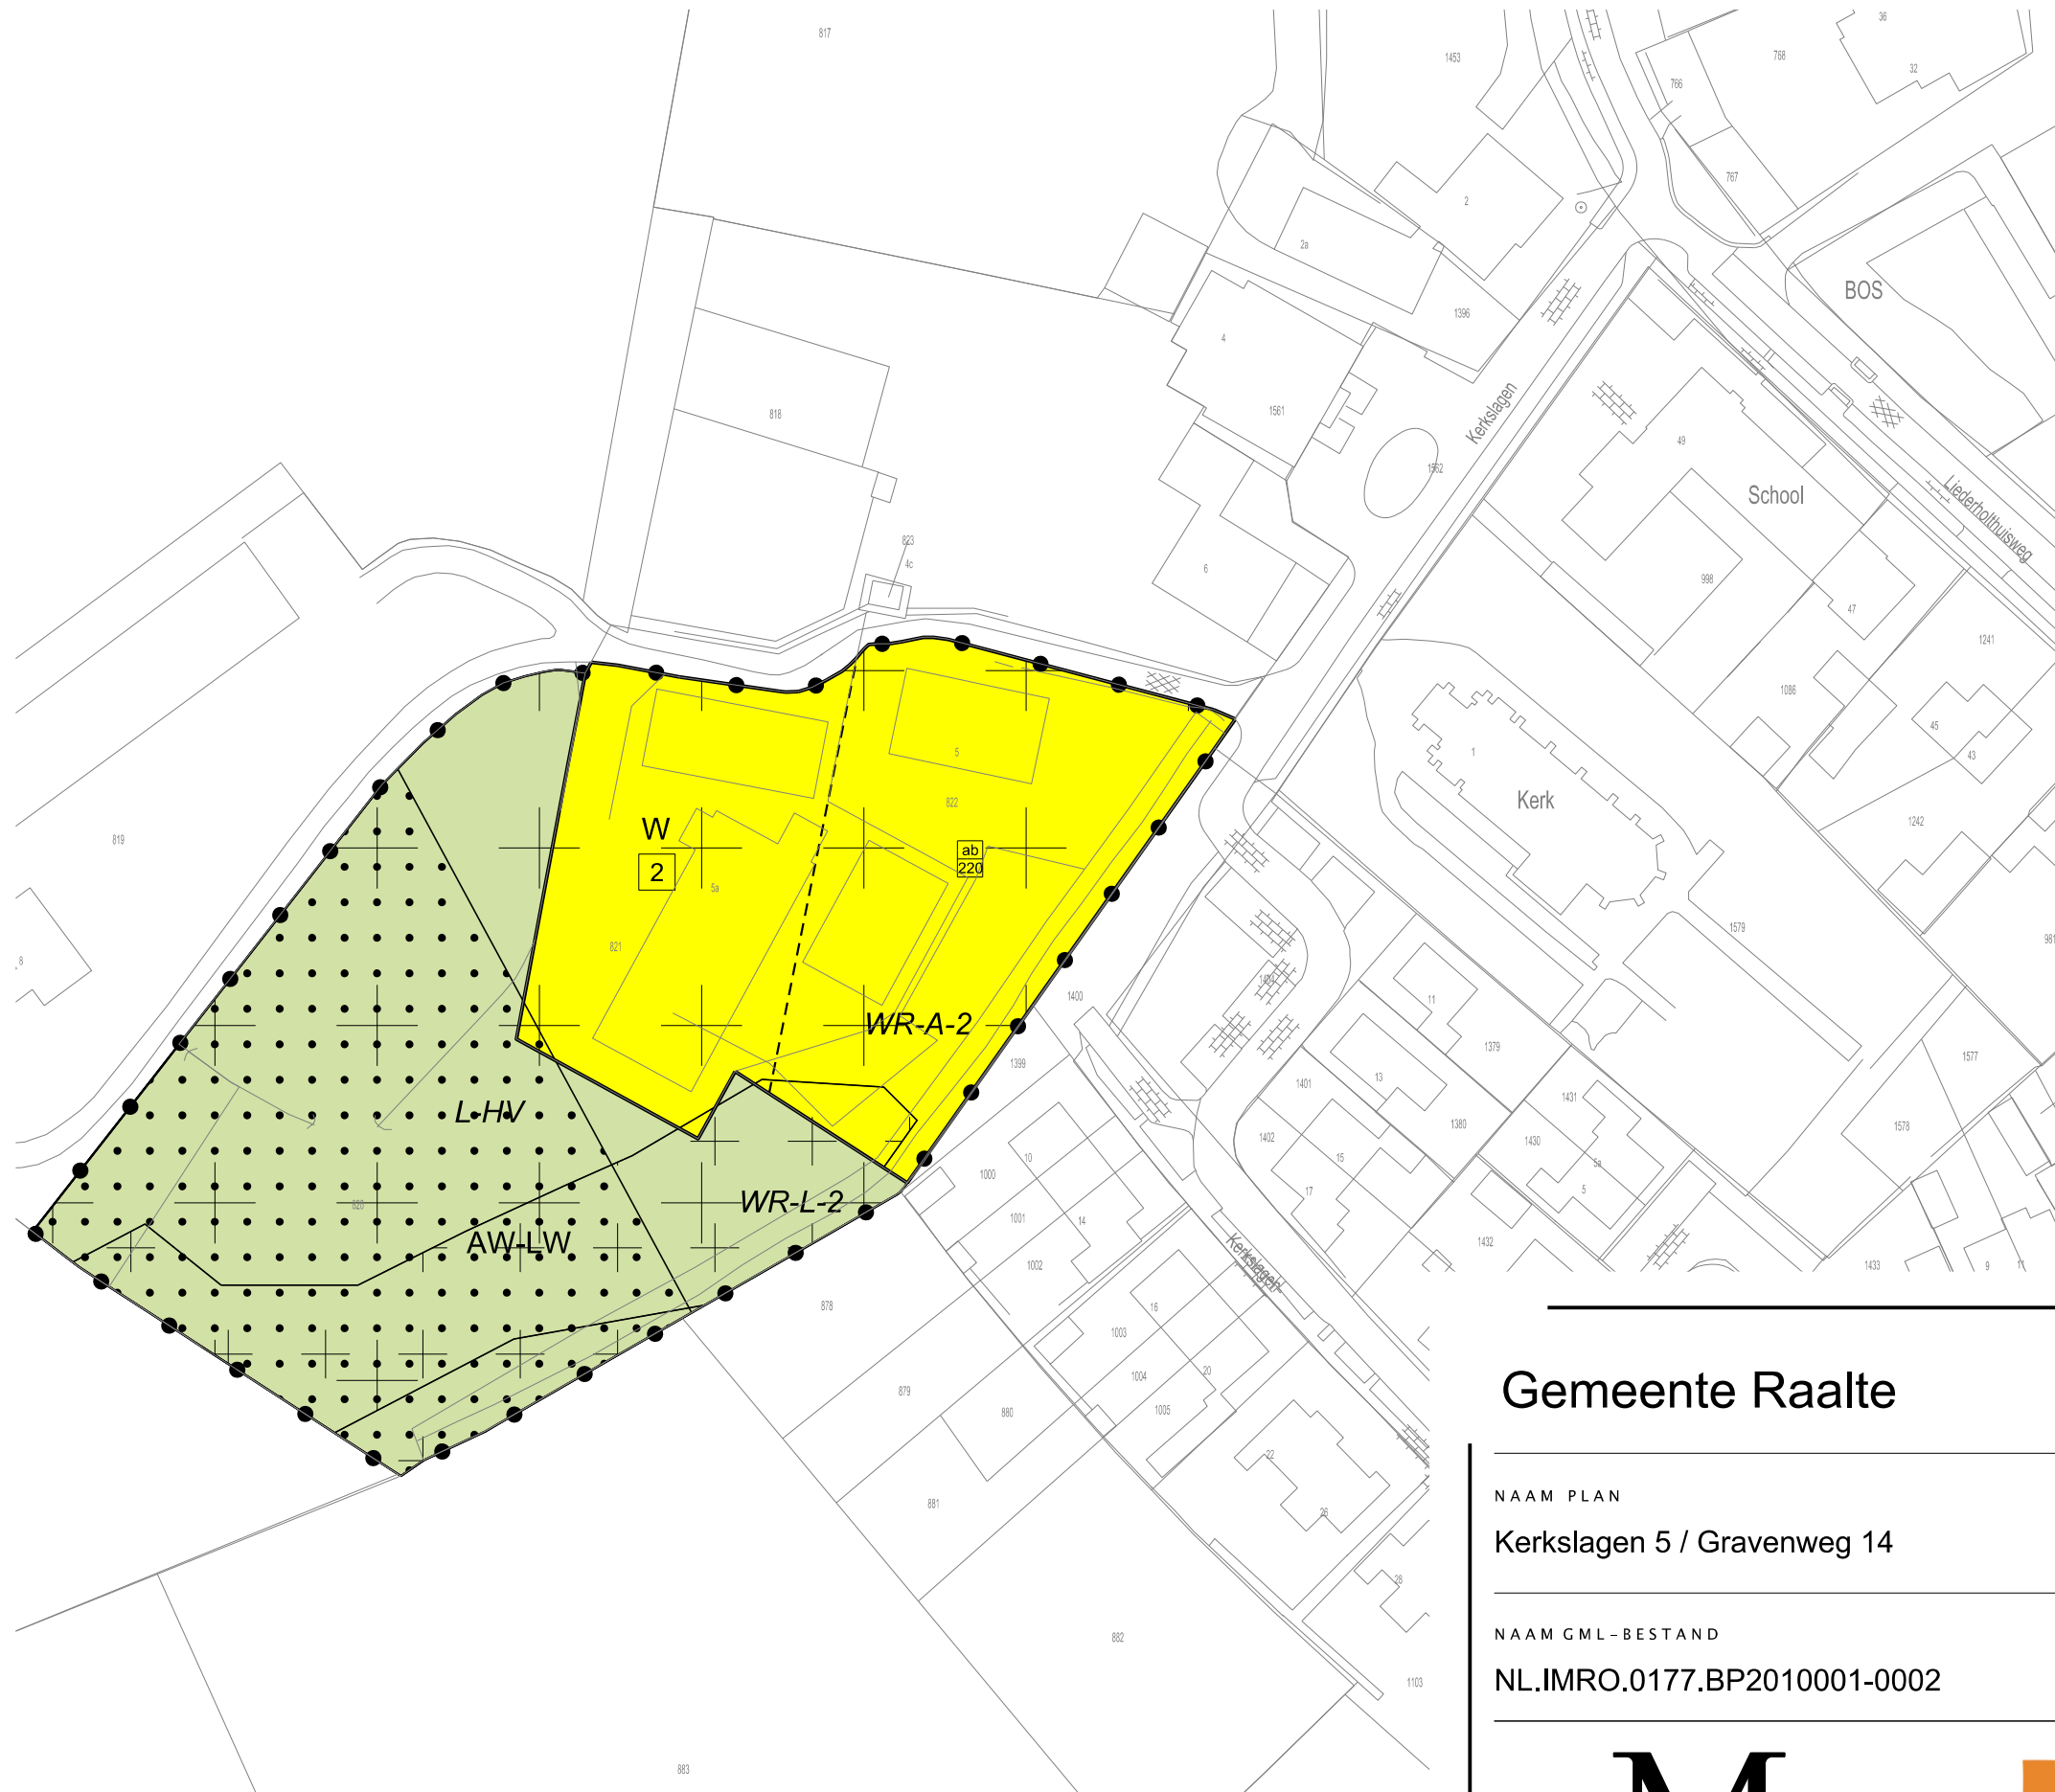

LEGENDA

- Plangebied
- Plangrens
- Bestemmingen
- AW-LW Agrarisch met waarden - Landschapswaarden
- W Wonen
- Dubbelbestemmingen
- L-HV Leiding - Hoogspanningsverbinding
- WR-A-2 Waarde - Archeologie-2
- WR-L-2 Waarde - Landschap-2
- Bouwvlak
- Bouwvlak
- Maatvoering
- 2 maximale aantal wooneenheden
- ab 220 maximale oppervlakte bijgebouwen (m2)
- Verklaring
- Ondergrond

Gemeente Raalte

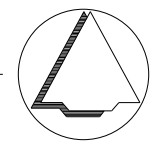

NAAM PLAN

Kerkslagen 5 / Gravenweg 14

NAAM GML-BESTAND

NL.IMRO.0177.BP2010001-0002

DATUM

31-1-2013

BLAD VAN BLADEN

1 VAN 2

FORMAAT

A3



Best M ingenieursbureau  
Buiksloterdijk 338 1034 ZG Amsterdam  
020 6338110 www.bestm.nl



Bestemmingsplannen  
Twentepoort Oost 16A 7609 RG Almelo  
0546 454466 www.bjz.nu

TEKENAAR

MvL

SCHAAL

1 :1000