


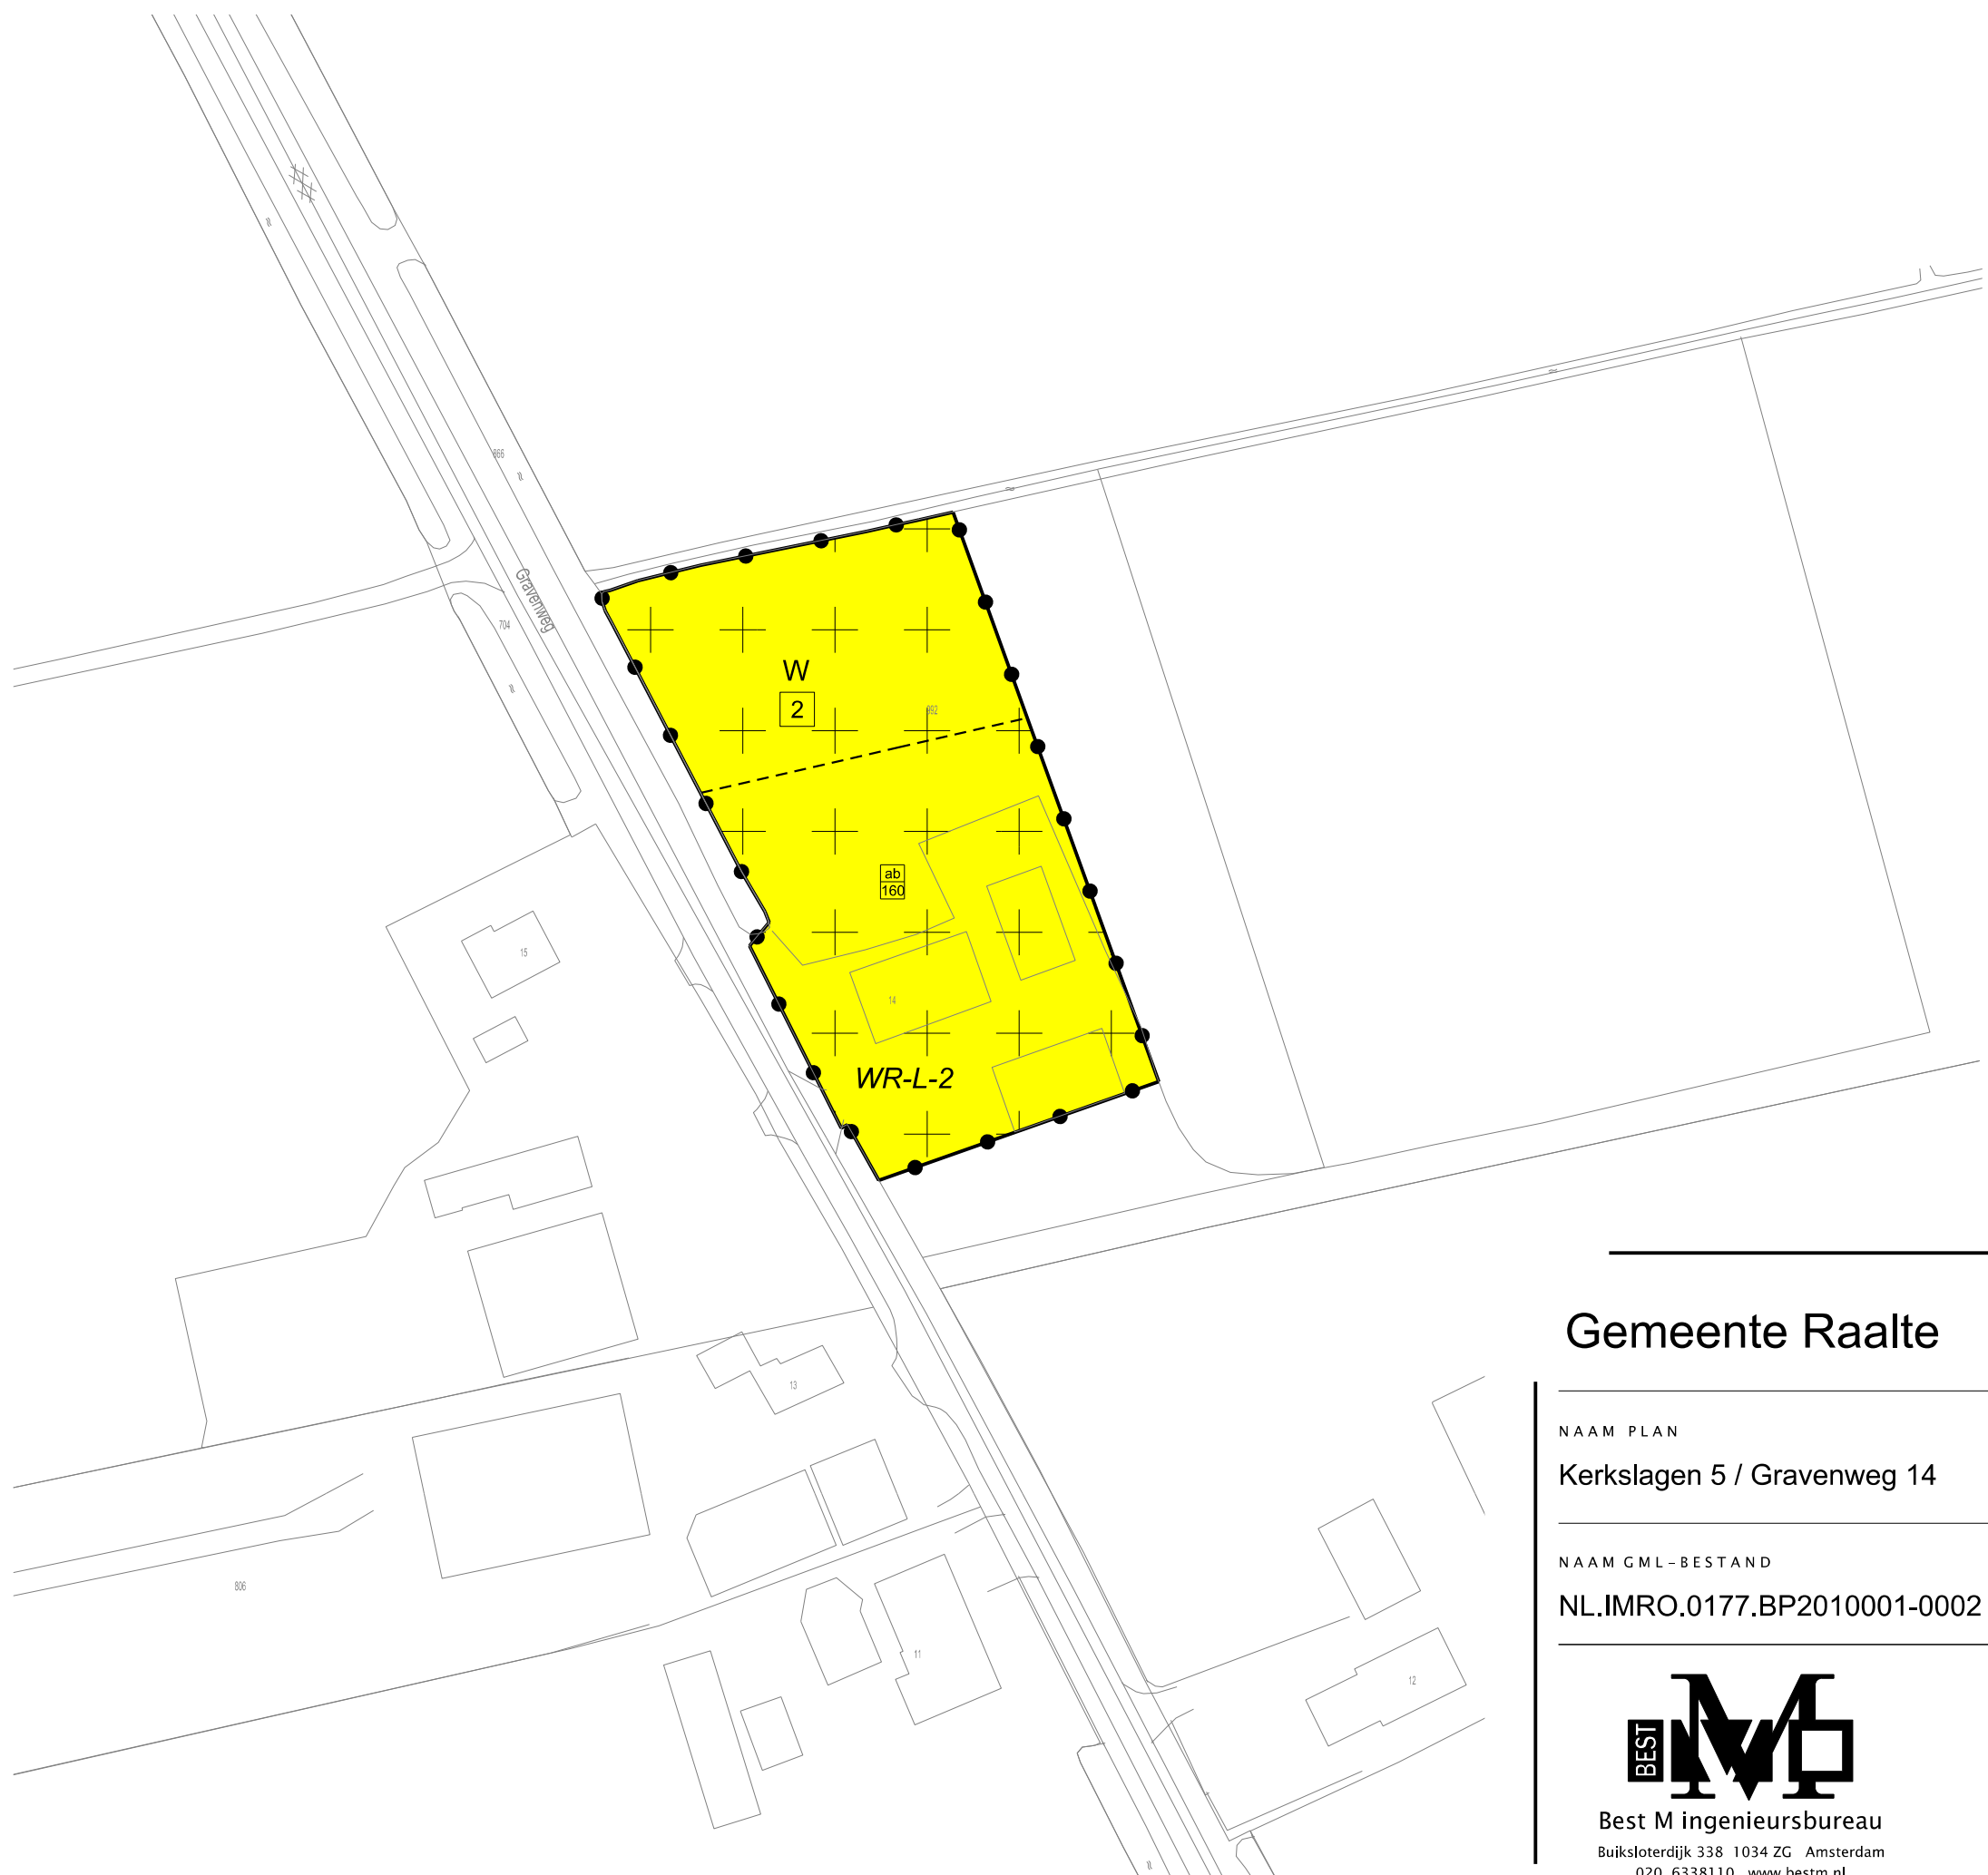

LEGENDA

- Plangebied

Plangrens
- Bestemmingen

AW-LW

Agrarisch met waarden - Landschapswaarden
- W

Wonen
- Dubbelbestemmingen

L+V

Leiding - Hoogspanningsverbinding
- WR-Ar2+
- Waarde - Archeologie-2

WR-L2+

Waarde - Landschap-2

Bouwvlak

Bouwvlak

Maatvoering

2

maximale aantal wooneenheden

ab


220

maximale oppervlakte bijgebouwen (m2)

Verklaring

Ondergrond

Gemeente Raalte

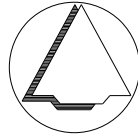

NAAM PLAN

Kerkslagen 5 / Gravenweg 14

NAAM GML-BESTAND

NL.IMRO.0177.BP2010001-0002

DATUM

31-1-2013

BLAD VAN BLADEN

2 VAN 2

FORMAAT

A3



Best M ingenieursbureau
Buiksloterdijk 338 1034 ZG Amsterdam
020 6338110 www.bestm.nl



Bestemmingsplannen
Twentepoort Oost 16A 7609 RG Almelo
0546 454466 www.bjz.nu

TEKENAAR

MvL

SCHAAL

1 :1000