



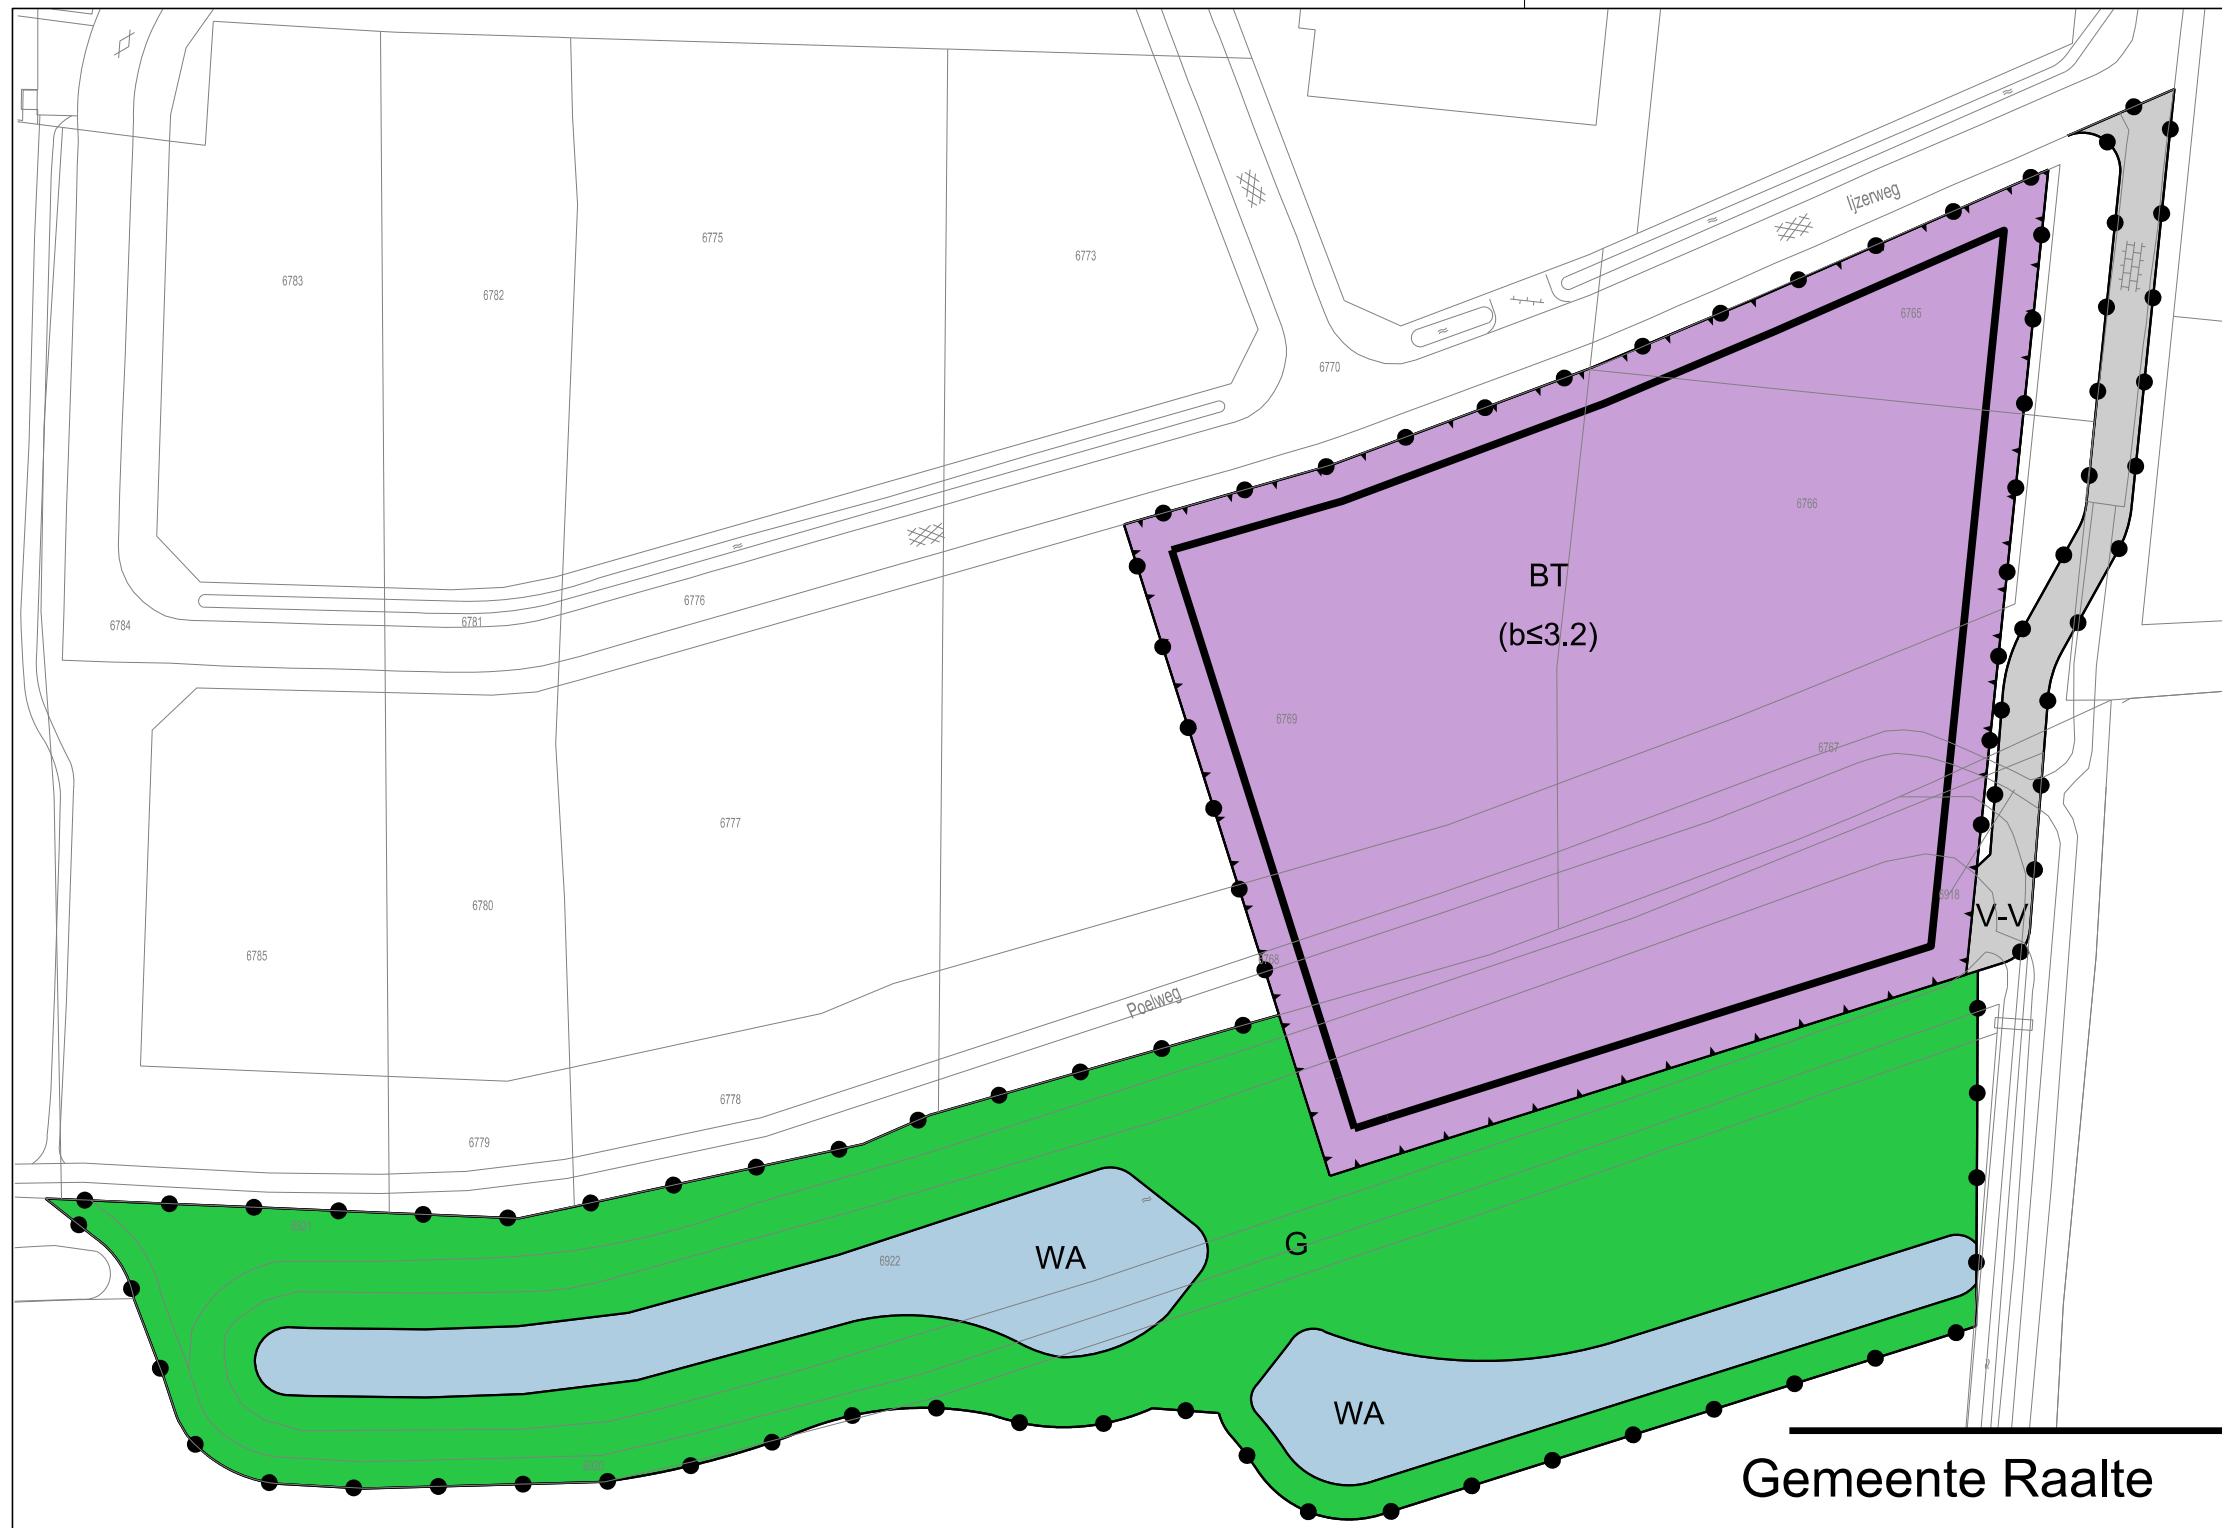

LEGENDA

- Plangebied
- Plangrens
- Bestemmingen
- BT Bedrijventerrein
- G Groen
- V-V Verkeer - Verblijf
- WA Water
- Bouwvlak
- Bouwvlak
- Functieaanduidingen
- (b≤3.2) bedrijf tot en met categorie 3.2
- Verklaring
- Ondergrond

Gemeente Raalte

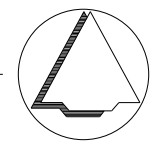

NAAM PLAN

De Telgen, locatie Hutten

NAAM GML-BESTAND

NL.IMRO.0177.BP20120018-0002

DATUM

20-6-2013

BLAD VAN BLADEN

1 VAN 1

FORMAAT

A3



Best M ingenieursbureau
Buiksloterdijk 338 1034 ZG Amsterdam
020 6338110 www.bestm.nl



Bestemmingsplannen
Twentepoort Oost 16A 7609 RG Almelo
0546 454466 www.bjz.nu

TEKENAAR

MvL

SCHAAL

1 :1000