



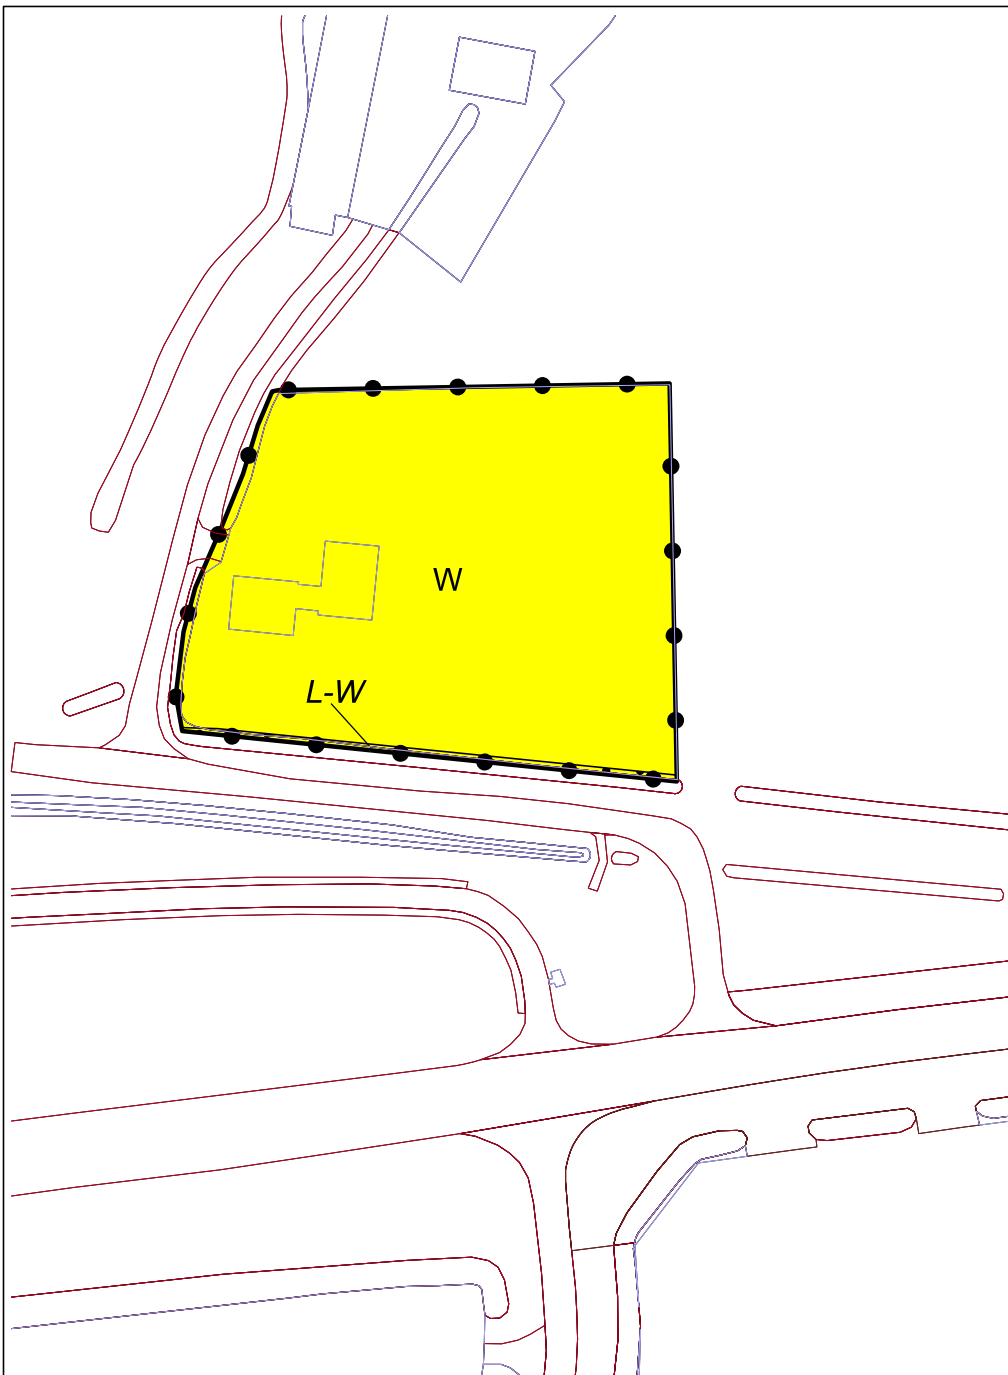

LEGENDA

- Plangebied
- Plangrens
- Bestemmingen
- Wonen
- Dubbelbestemmingen
- Leiding - Water
- Bouwvlak
- bouwvlak
- Verklaring
- Ondergrond

Gemeente Raalte

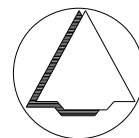

NAAM PLAN

Buitengebied Raalte, 25e wijziging, omgeving Berkendijk 3a

NAAM GML-BESTAND

NL.IMRO.0177.BPW20180001-VG01

DATUM

1-8-2018

BLAD VAN BLADEN

1 VAN 1

FORMAAT

A4



Best M ingenieursbureau
Buiksloterdijk 338 1034 ZG Amsterdam
020 6338110 www.bestm.nl



Bestemmingsplannen
Twentepoort Oost 16A 7609 RG Almelo
0546 454466 www.biz.nu

TEKENAAR

MvL

SCHAAL

1 :1000