


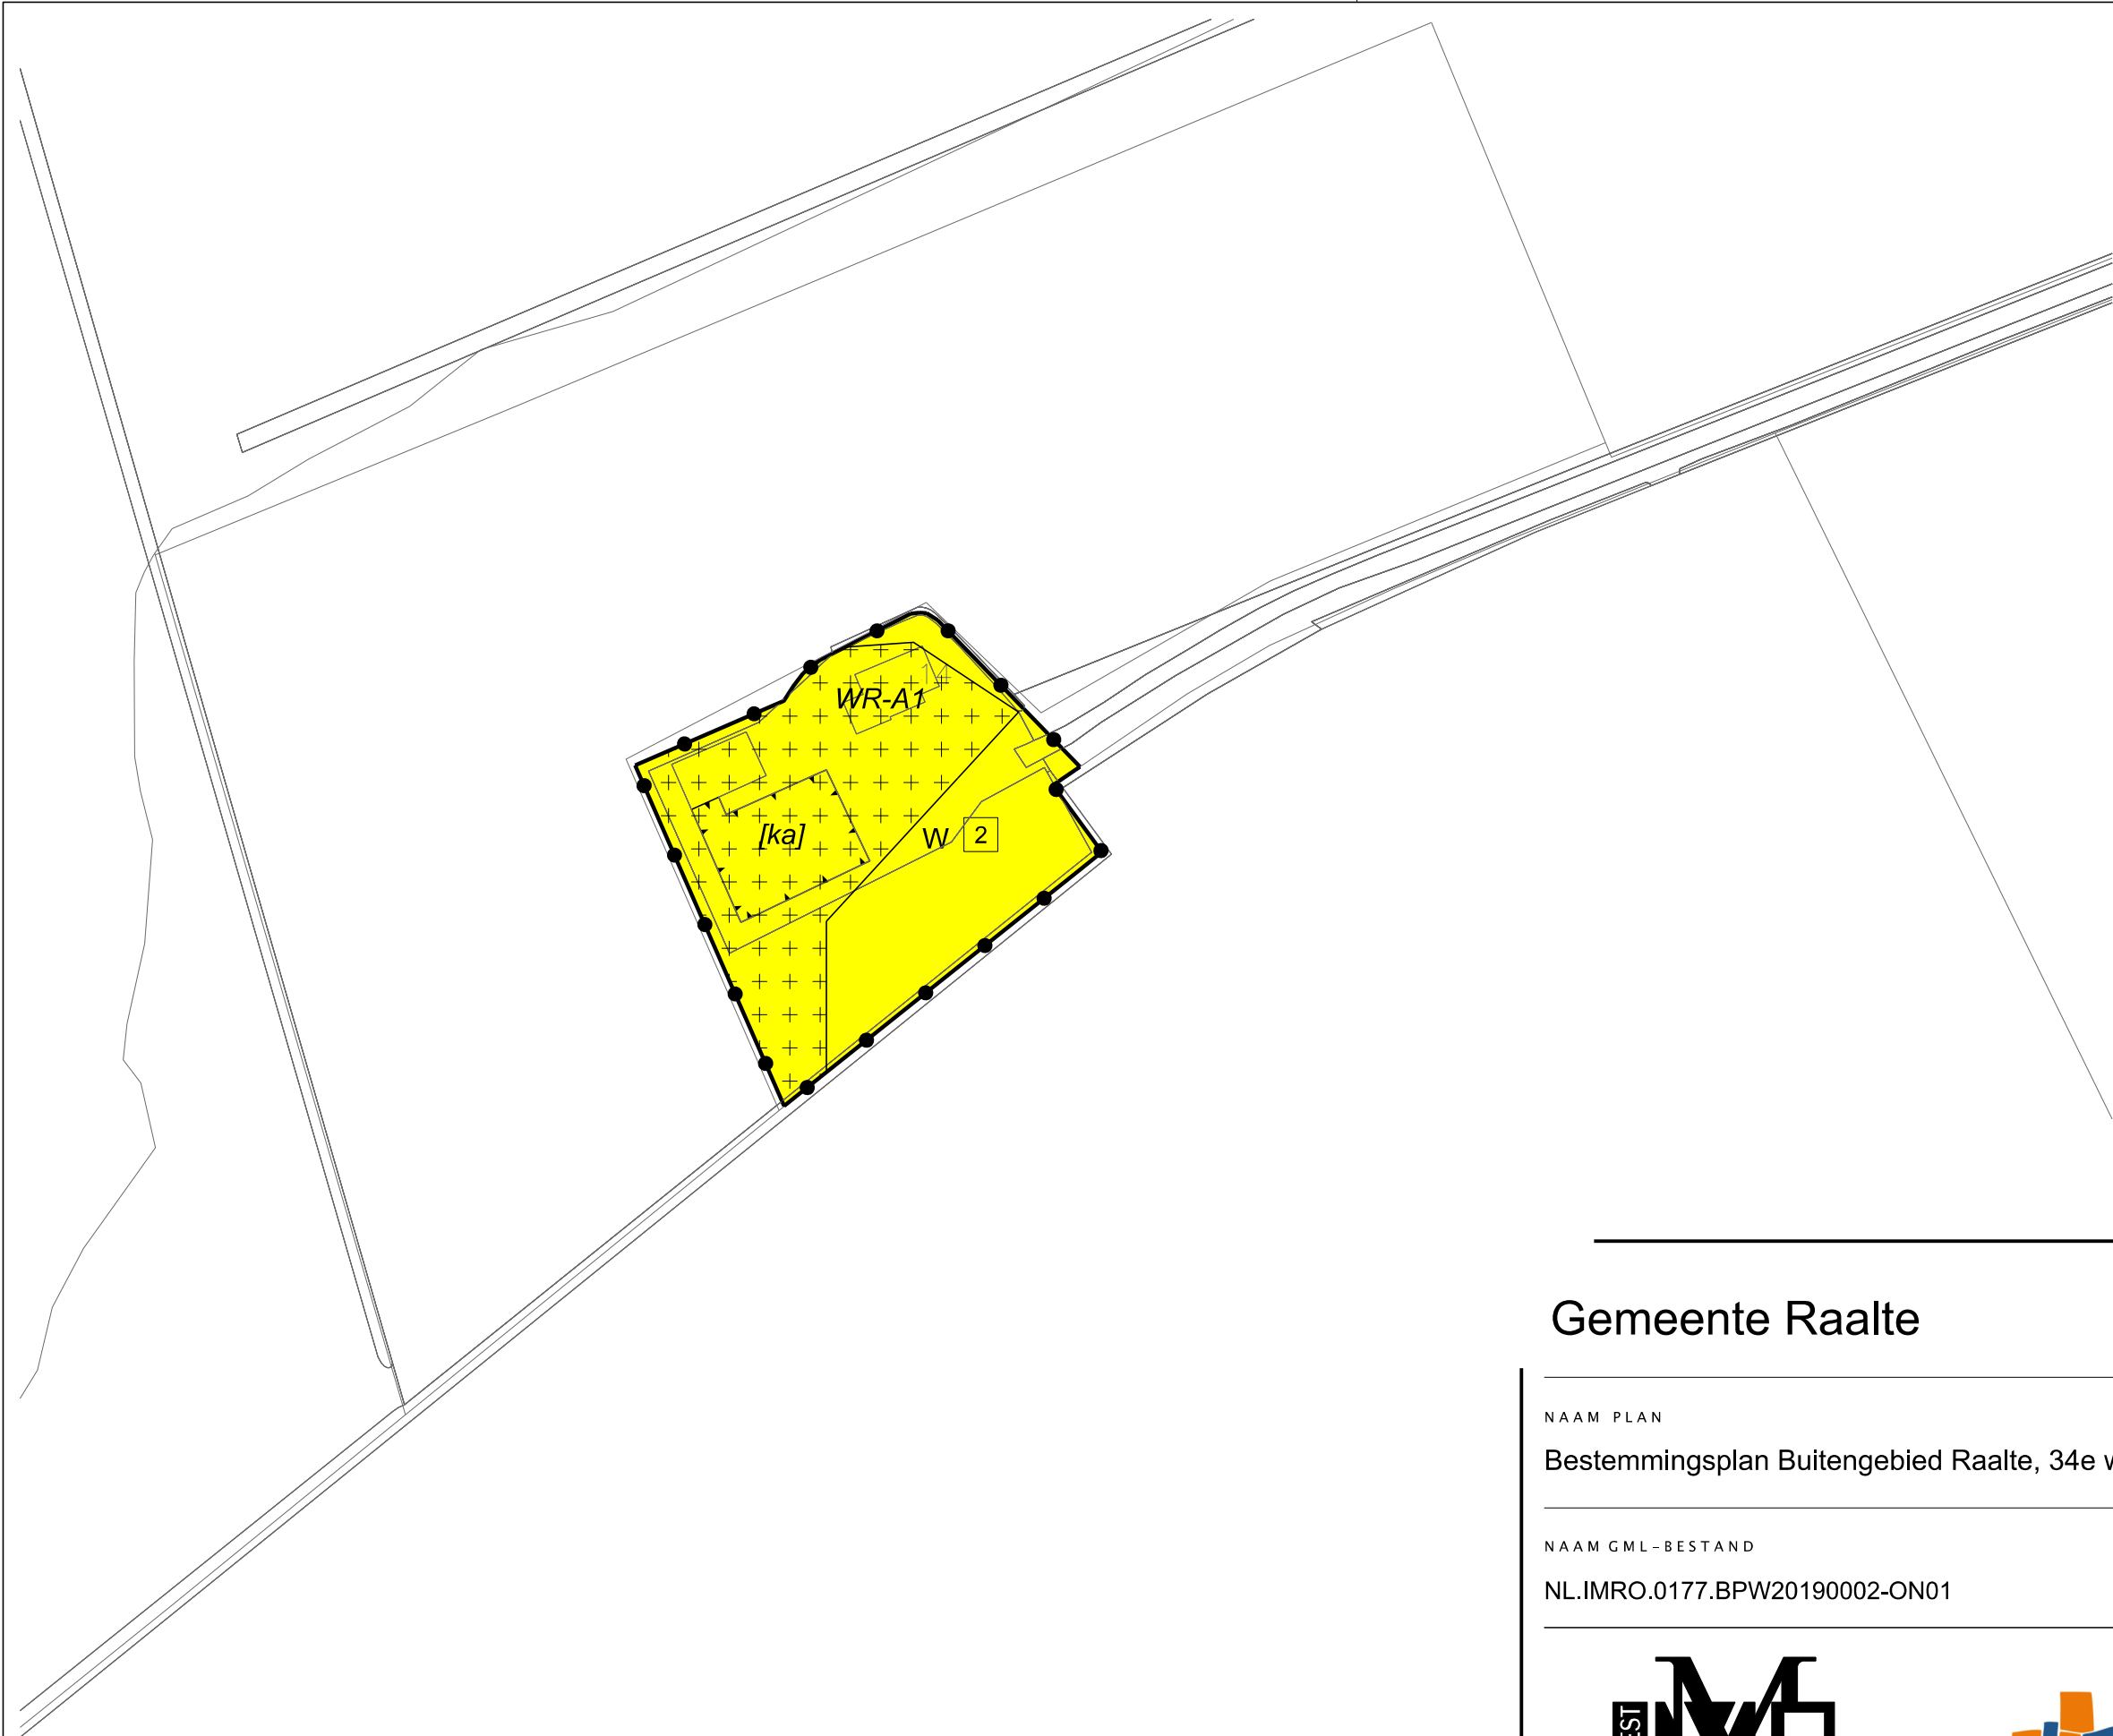

LEGENDA

- Plangebied
Plangrens
- Bestemmingen
Wonen
- Dubbelbestemmingen
Waarde - Archeologie 1
- Bouwvlak
bouwvlak
- Bouwaanduidingen
[ka] karakteristiek
- Maatvoering
2 maximum aantal wooneenheden
- Verklaring
Ondergrond BGT d.d. 18-4-2019

Gemeente Raalte



NAAM PLAN
Bestemmingsplan Buitengebied Raalte, 34e wijziging, omgeving Cellenweg 14

NAAM GML-BESTAND	DATUM	BLAD VAN BLADEN	FORMAAT
NL.IMRO.0177.BPW20190002-ON01	22-10-2019	1 VAN 1	A3

BEST M
Best M ingenieursbureau
Buiksloterdijk 338 1034 ZG Amsterdam
020 6338110 www.bestm.nl

BJZ.nu
ruimtelijke plannen en advies
Twentepoort Oost 16A 7609 RG Almelo
0546 454466 www.bjz.nu

TEKENAAR	SCHAAL
MvL	1 :1000