


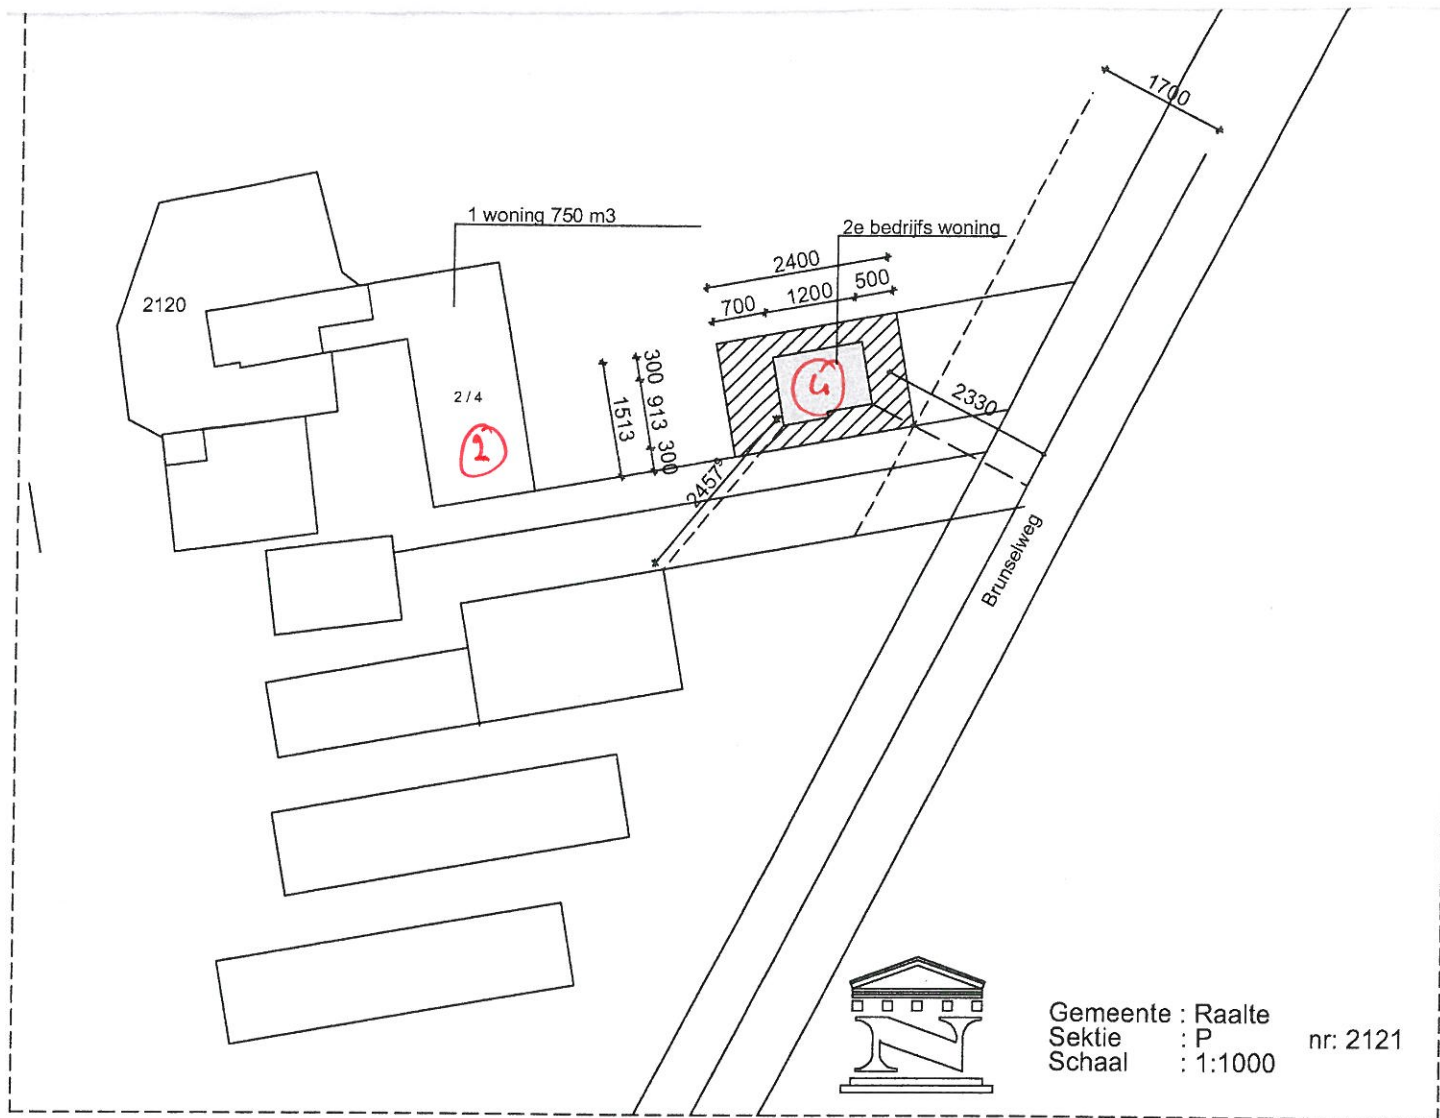

Datum:

Handtekening

WJA
RGV-2012-137

Vrijstaande woning

Betreft: Vrijstaande woning

Datum:

Opdrachtgever:
Reimert L
Brunselweg 2
8105 RW Luttenberg

Get: 10-02-'11

Gew:

Gew:

Gew:

Schaal: 1/100 1/1000

Gew:

Bladno. 1

Gew:

Getekend: RHJ

Gew:

Fase: Omgevingsvergunning

Maten in het werk meten



Alferink
Bouwkundig Teken- en Adviesbureau

Winterkoninkje 14, 8103 BM Raalte

Tel / Fax: 0572-365913

Mob: 0648423039

E-mail: info@tekenbureau-alferink.nl

Web: www.tekenbureau-alferink.nl



Hellendoornseweg 4

Tel: 0572-351227

Web: www.hoogeslagbouw.nl

E-mail: info@hoogeslagbouw.nl

02 MAART 2011