



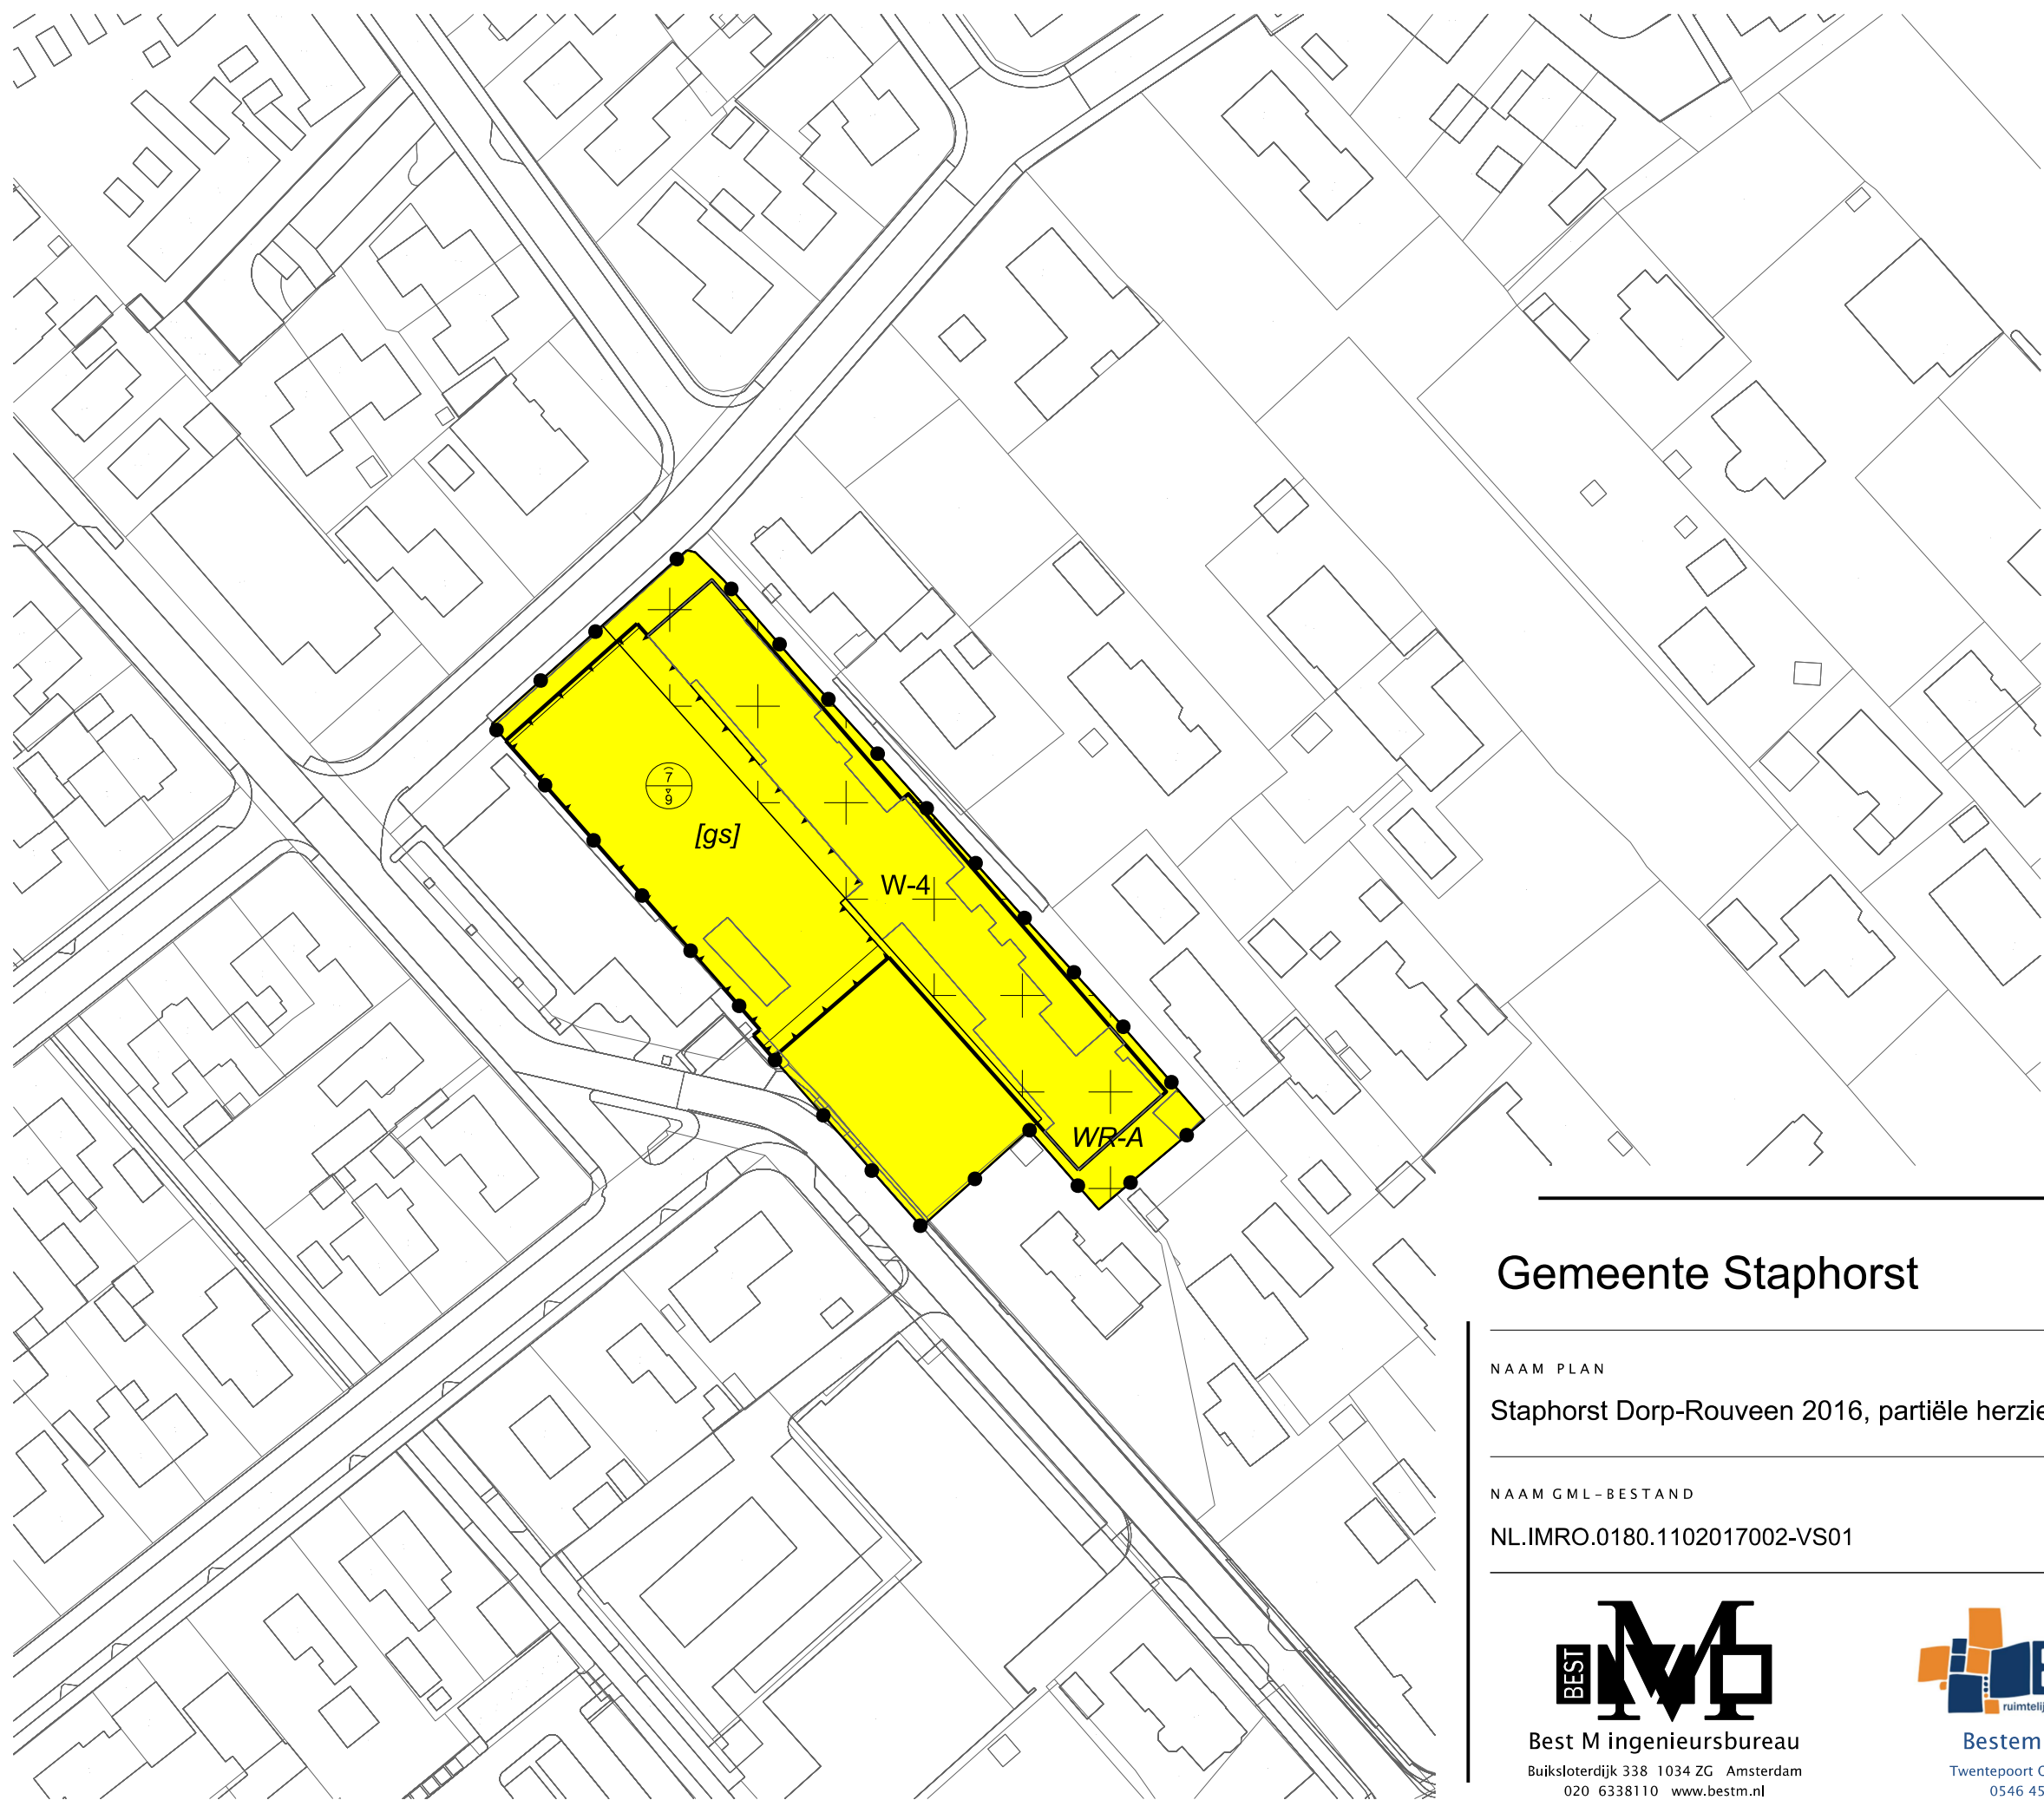

## LEGENDA

- Plangebied  
Plangrens
- Bestemmingen  
W-4 Wonen - 4
- Dubbelbestemmingen  
+WR-A Waarde - Archeologie
- Bouwvlak  
bouwvlak
- Bouwaanduidingen  
[gs] gestapeld
- Maatvoering  
maximum goothoogte (m), maximum bouwhoogte (m)
- Verklaring  
Ondergrond

## Gemeente Staphorst

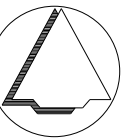

NAAM PLAN

Staphorst Dorp-Rouveen 2016, partiële herziening Meestershof

NAAM GML-BESTAND

NL.IMRO.0180.1102017002-VS01

DATUM

11-7-2018

BLAD VAN BLADEN

1 VAN 1

FORMAAT

A3



Best M ingenieursbureau  
Buiksloterdijk 338 1034 ZG Amsterdam  
020 6338110 www.bestm.nl



Bestemmingsplannen  
Twentepoort Oost 16A 7609 RG Almelo  
0546 454466 www.bjz.nu

TEKENAAR

MvL

SCHAAL

1 :1000