


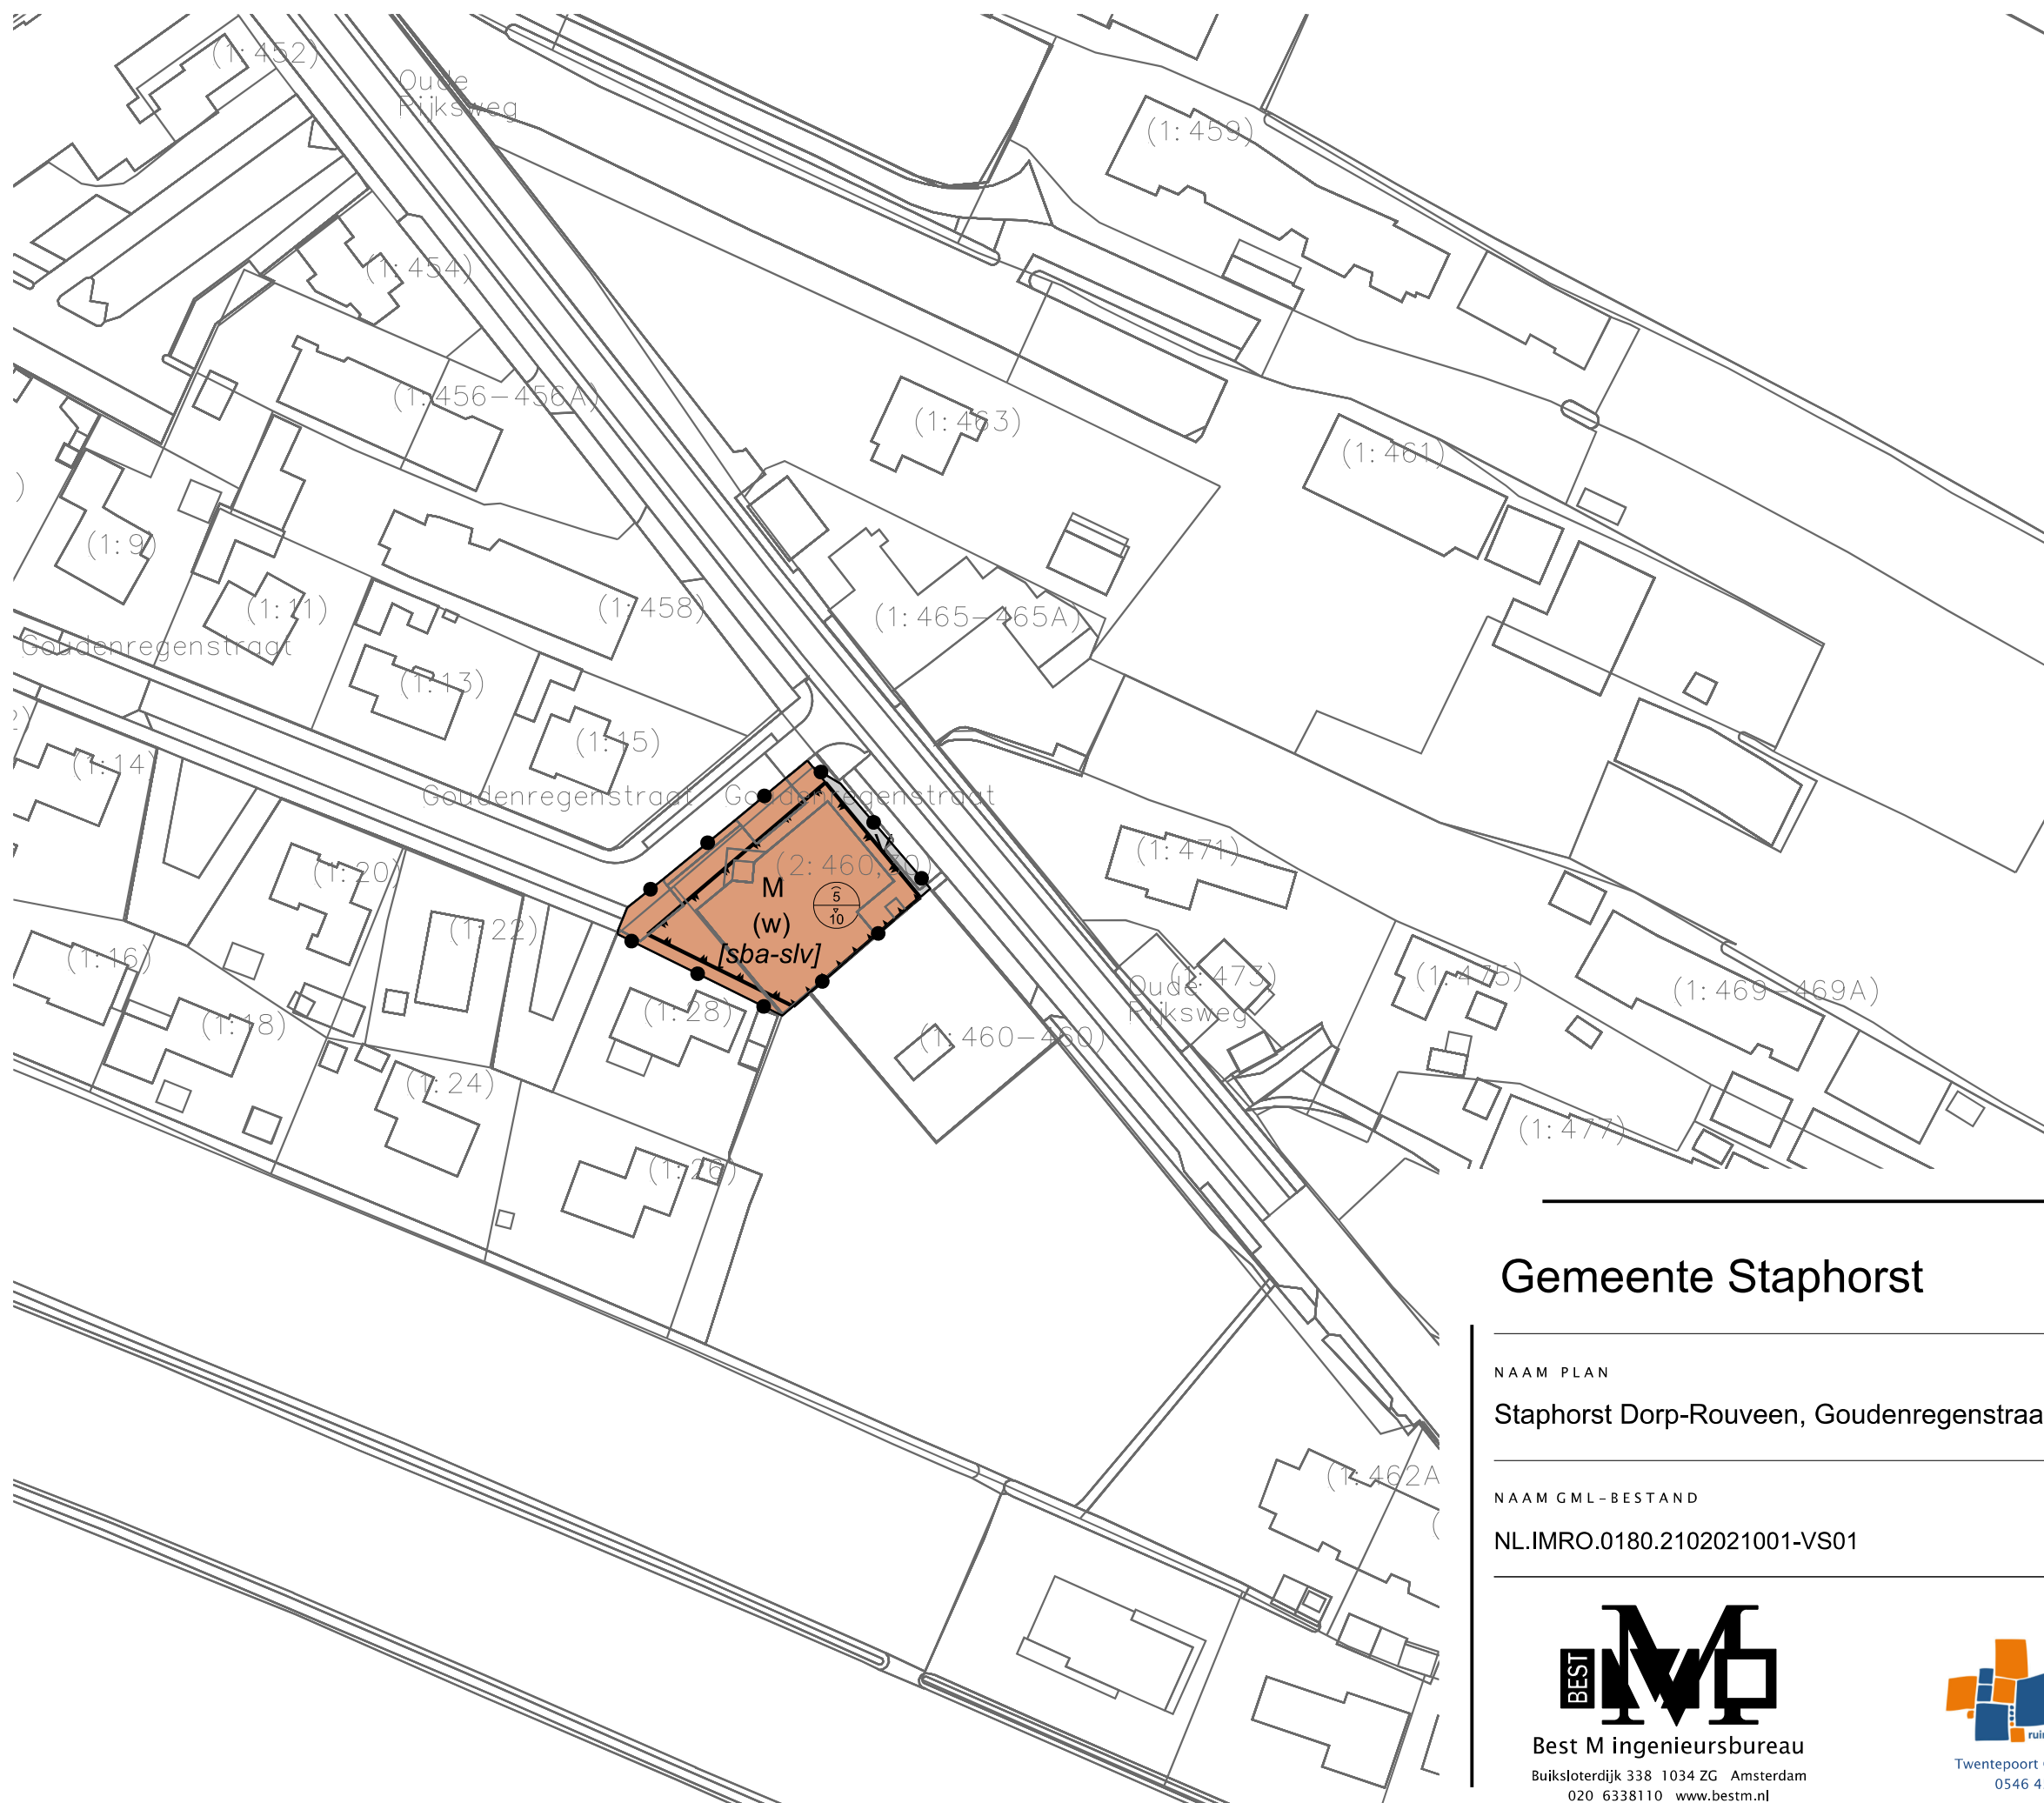

LEGENDA

- Plangebied
- Plangrens
- Bestemmingen
- Maatschappelijk
- Verkeer
- Functieaanduidingen
- (w) wonen
- Bouwvlak
- bouwvlak
- Bouwaanduidingen
- [sba-sl/v] specifieke bouwaanduiding - sloopvergunning
- Maatvoering
- maximum goothoogte (m), maximum bouwhoogte (m)
- Verklaring
- Ondergrond

Gemeente Staphorst



NAAM PLAN

Staphorst Dorp-Rouveen, Goudenregenstraat 30

NAAM GML-BESTAND

NL.IMRO.0180.2102021001-VS01

DATUM

15-9-2021

BLAD VAN BLADEN

1 VAN 1

FORMAAT

A3

TEKENAAR

MvL

SCHAAL

1 :1000



Best M ingenieursbureau
Buiksloterdijk 338 1034 ZG Amsterdam
020 6338110 www.bestm.nl



ruimtelijke plannen en advies
Twentepoort Oost 16A 7609 RG Almelo
0546 454466 www.bjjz.nu