


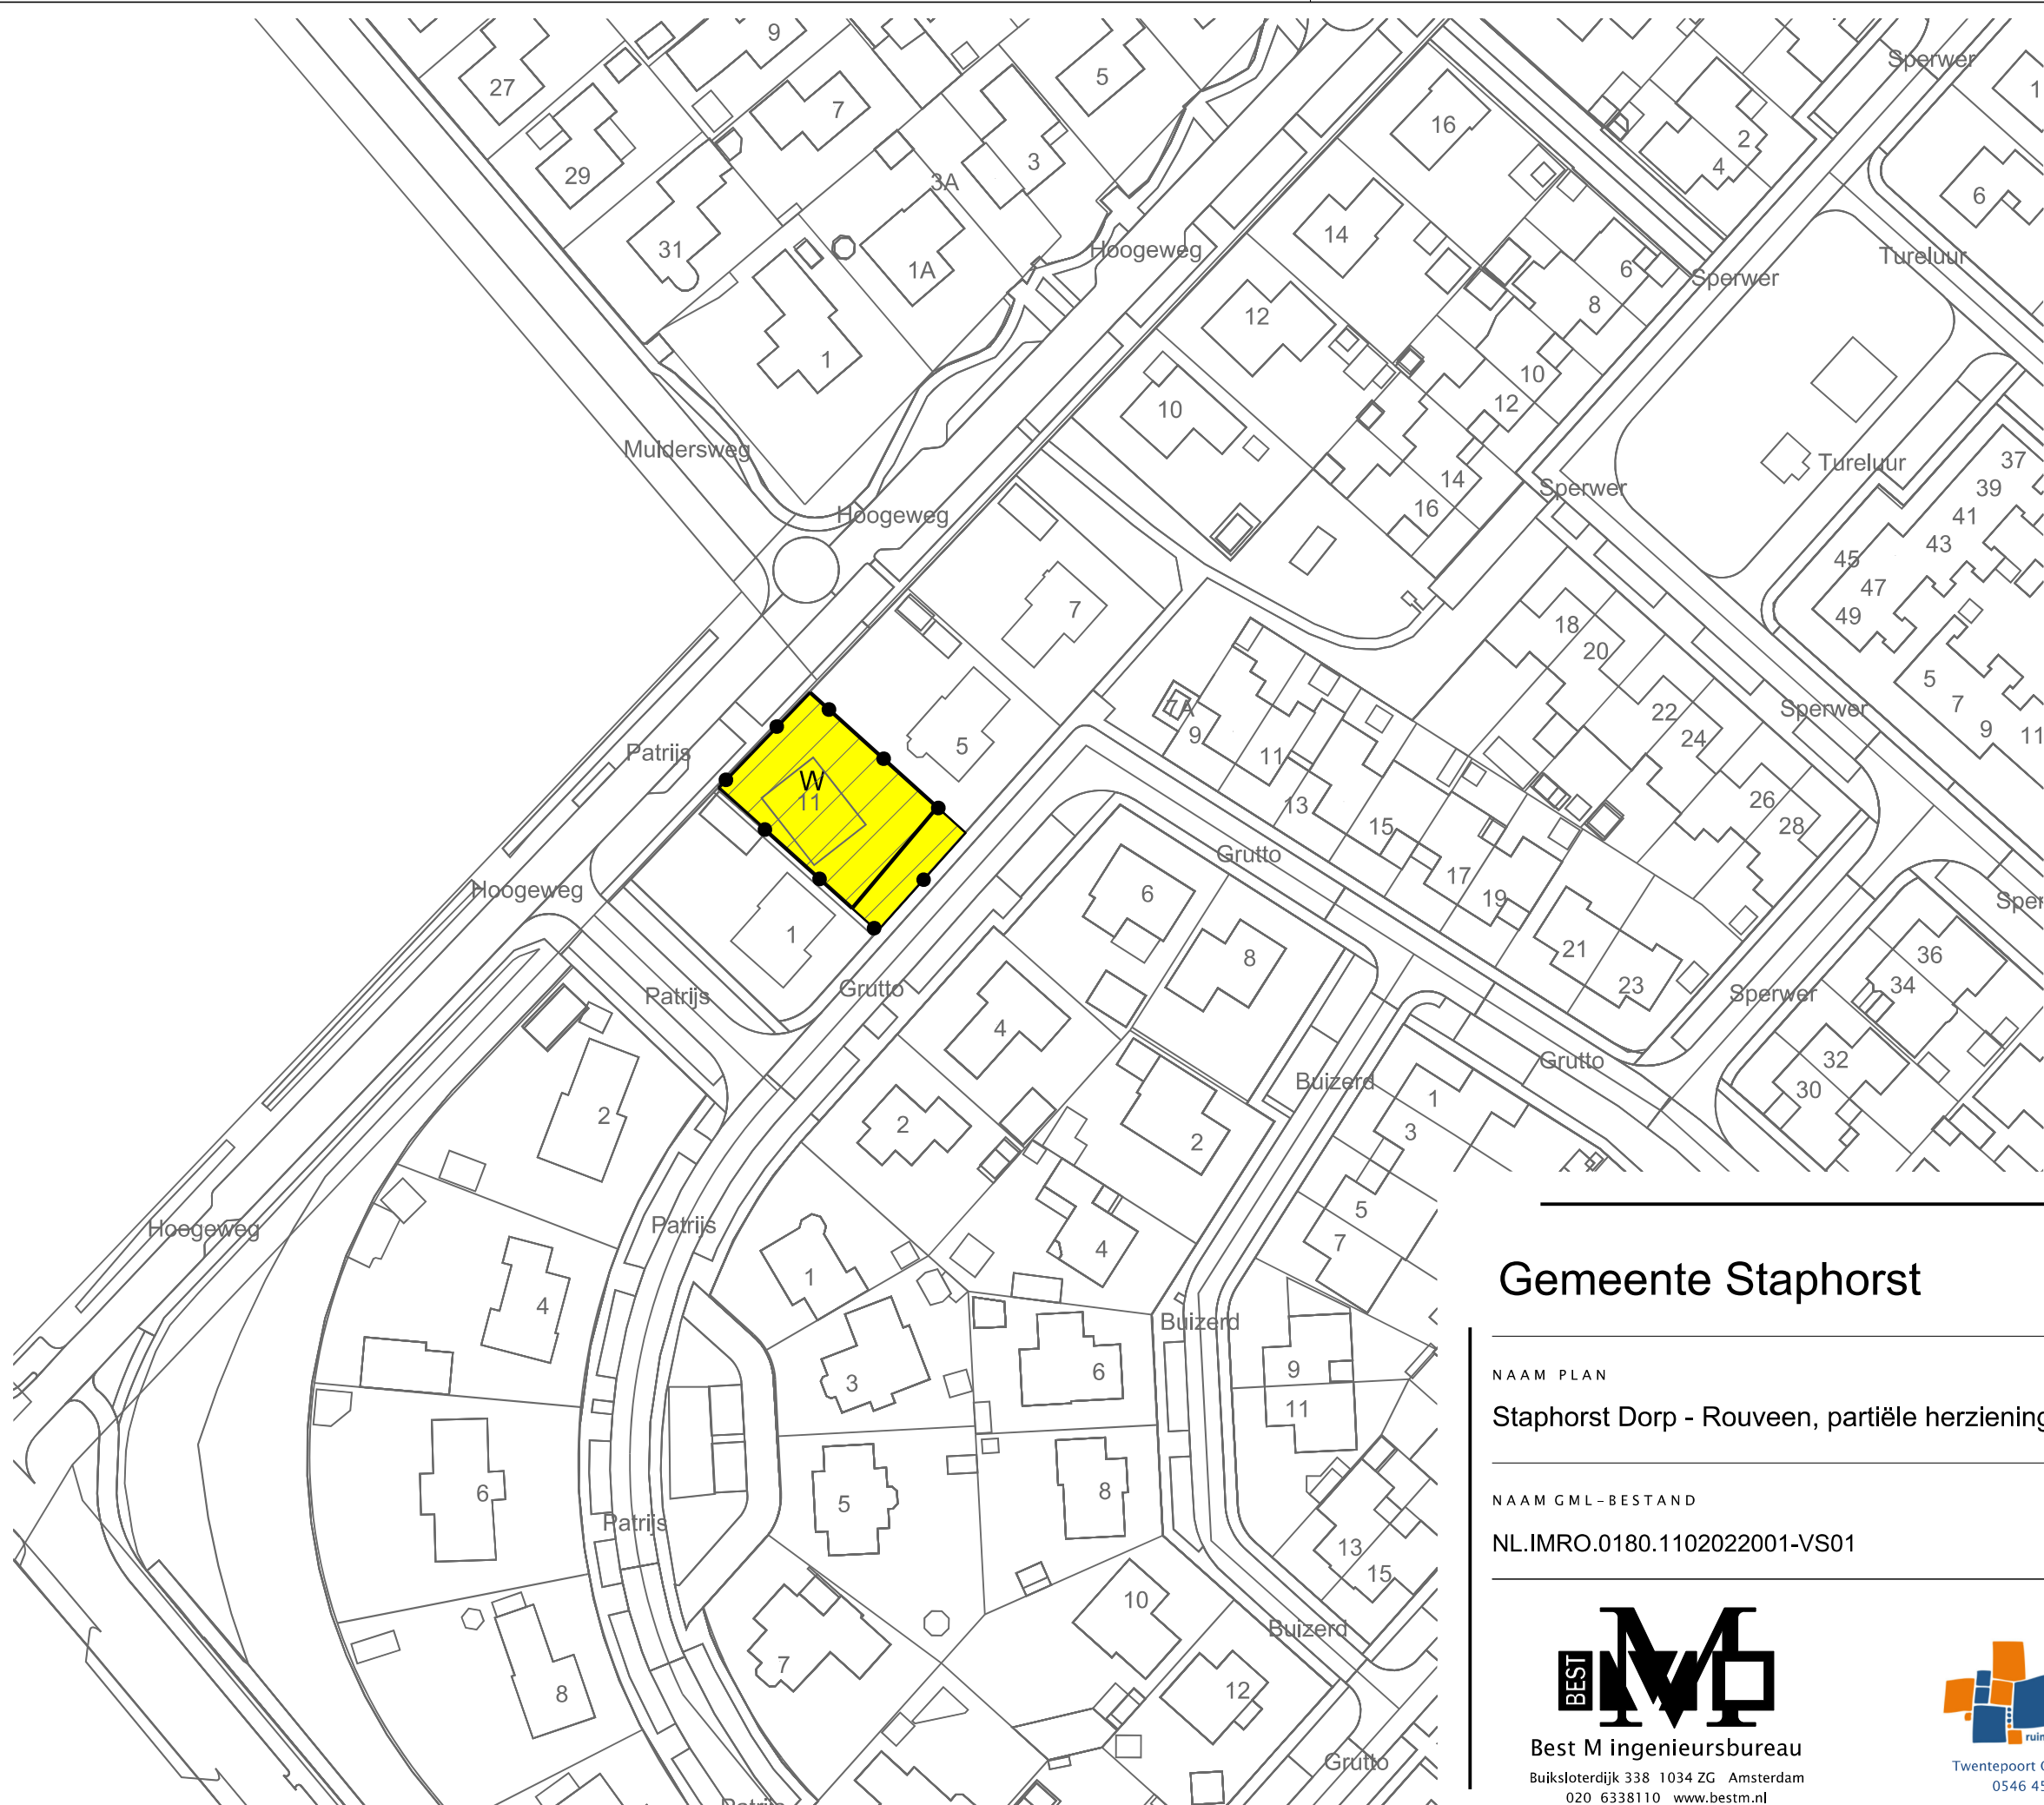

LEGENDA

- Plangebied

Plangrens
- Bestemmingen

W


Wonen
- Gebiedsaanduidingen

overige zone - welstandsvrij
- Bouwvlak

bouwvlak
- Verklaring

Ondergrond

Gemeente Staphorst

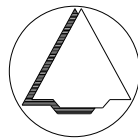

NAAM PLAN
Staphorst Dorp - Rouveen, partiële herziening perceel naast Grutto 5 Staphorst

NAAM GML-BESTAND	DATUM	BLAD VAN BLADEN	FORMAAT
NL.IMRO.0180.1102022001-VS01	14-2-2023	1 VAN 1	A3

BEST

IMRO

Best M ingenieursbureau

Buiksloterdijk 338 1034 ZG Amsterdam
020 6338110 www.bestm.nl

BJZ

nu

ruimtelijke plannen en advies

Twentepoort Oost 16A 7609 RG Almelo
0546 454466 www.bjz.nu

TEKENAAR	SCHAAL
MvL	1 :1000