


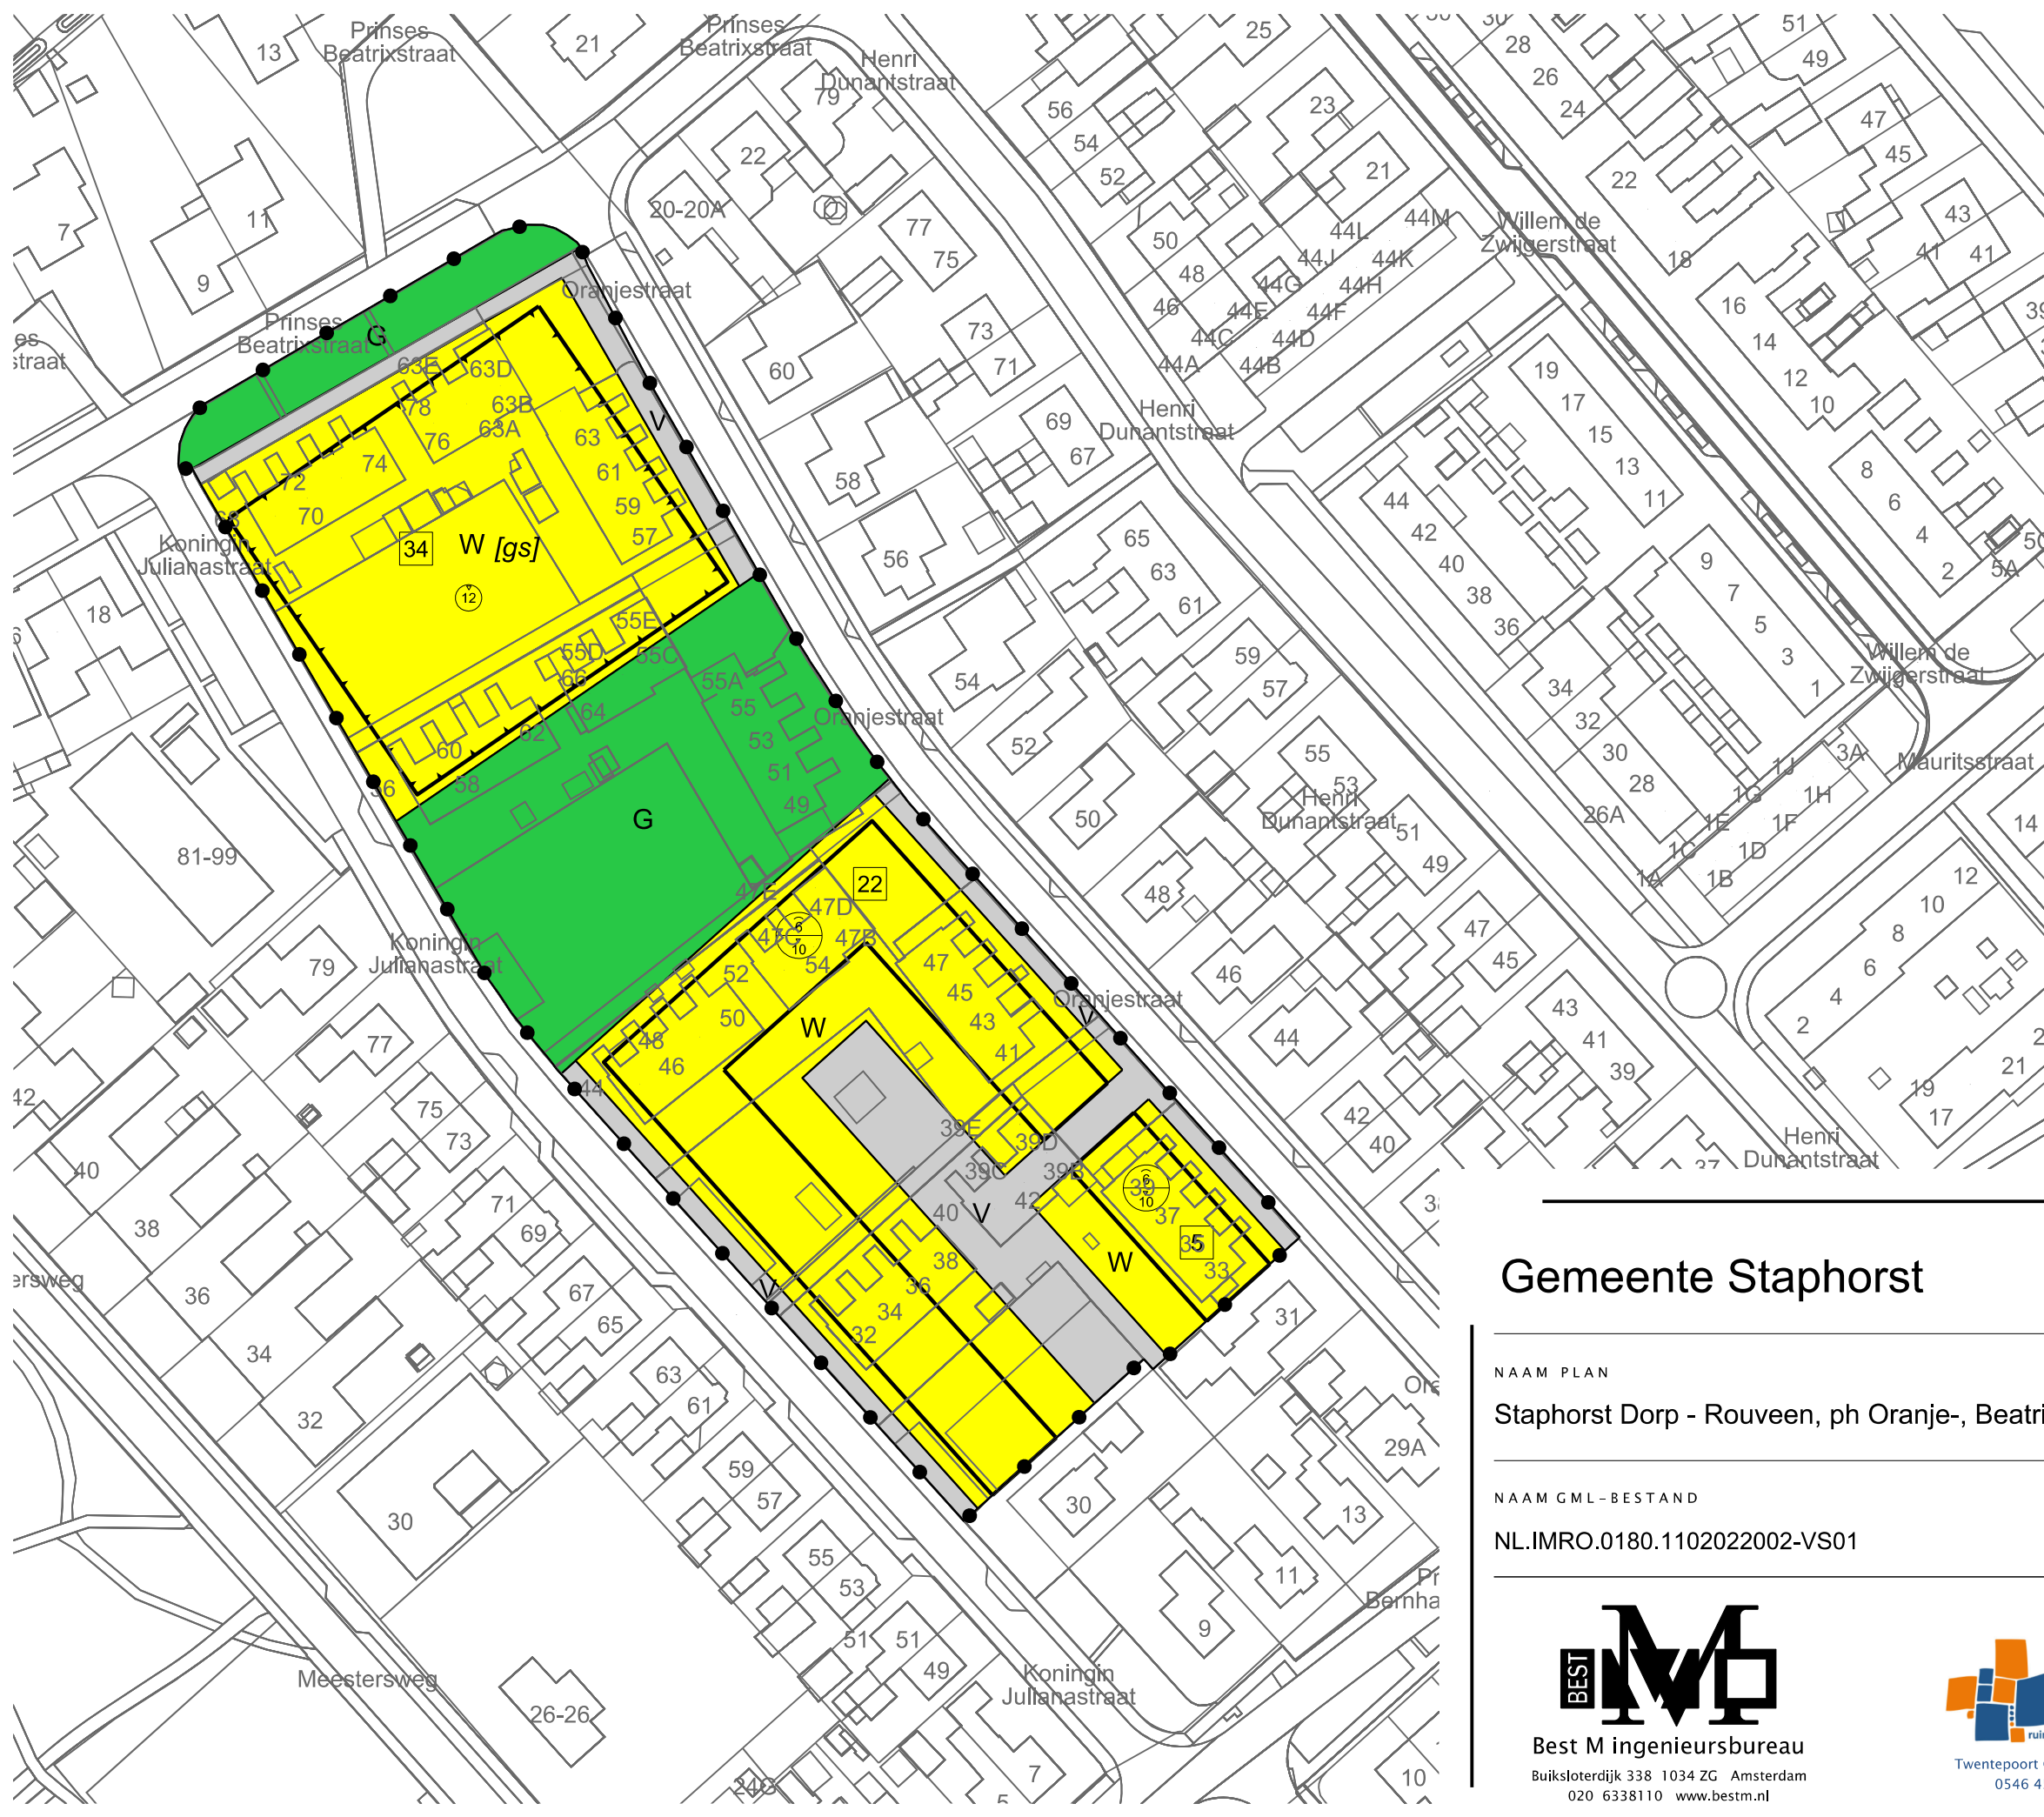

LEGENDA

Plangebied

Plangrens

Bestemmingen

Groen

Verkeer

Wonen

Bouwvlak

bouwvlak

Bouwaanduidingen

[gs]

gestapeld

Maatvoering

maximum bouwhoogte (m)

maximum goothoogte (m), maximum bouwhoogte (m)

Verklaring

Ondergrond

Gemeente Staphorst

NAAM PLAN

Staphorst Dorp - Rouveen, ph Oranje-, Beatrix- en Julianastraat

NAAM GML-BESTAND

NL.IMRO.0180.1102022002-VS01

DATUM

26-5-2023

BLAD VAN BLADEN

1 VAN 1

FORMAAT

A3

TEKENAAR

MvL

SCHAAL

1 :1000

BEST

IMRO

Best M ingenieursbureau

Buiksloterdijk 338 1034 ZG Amsterdam

020 6338110 www.bestm.nl

BJZ

nu

ruimtelijke plannen en advies

Twentepoort Oost 16A 7609 RG Almelo

0546 454466 www.bjz.nu