


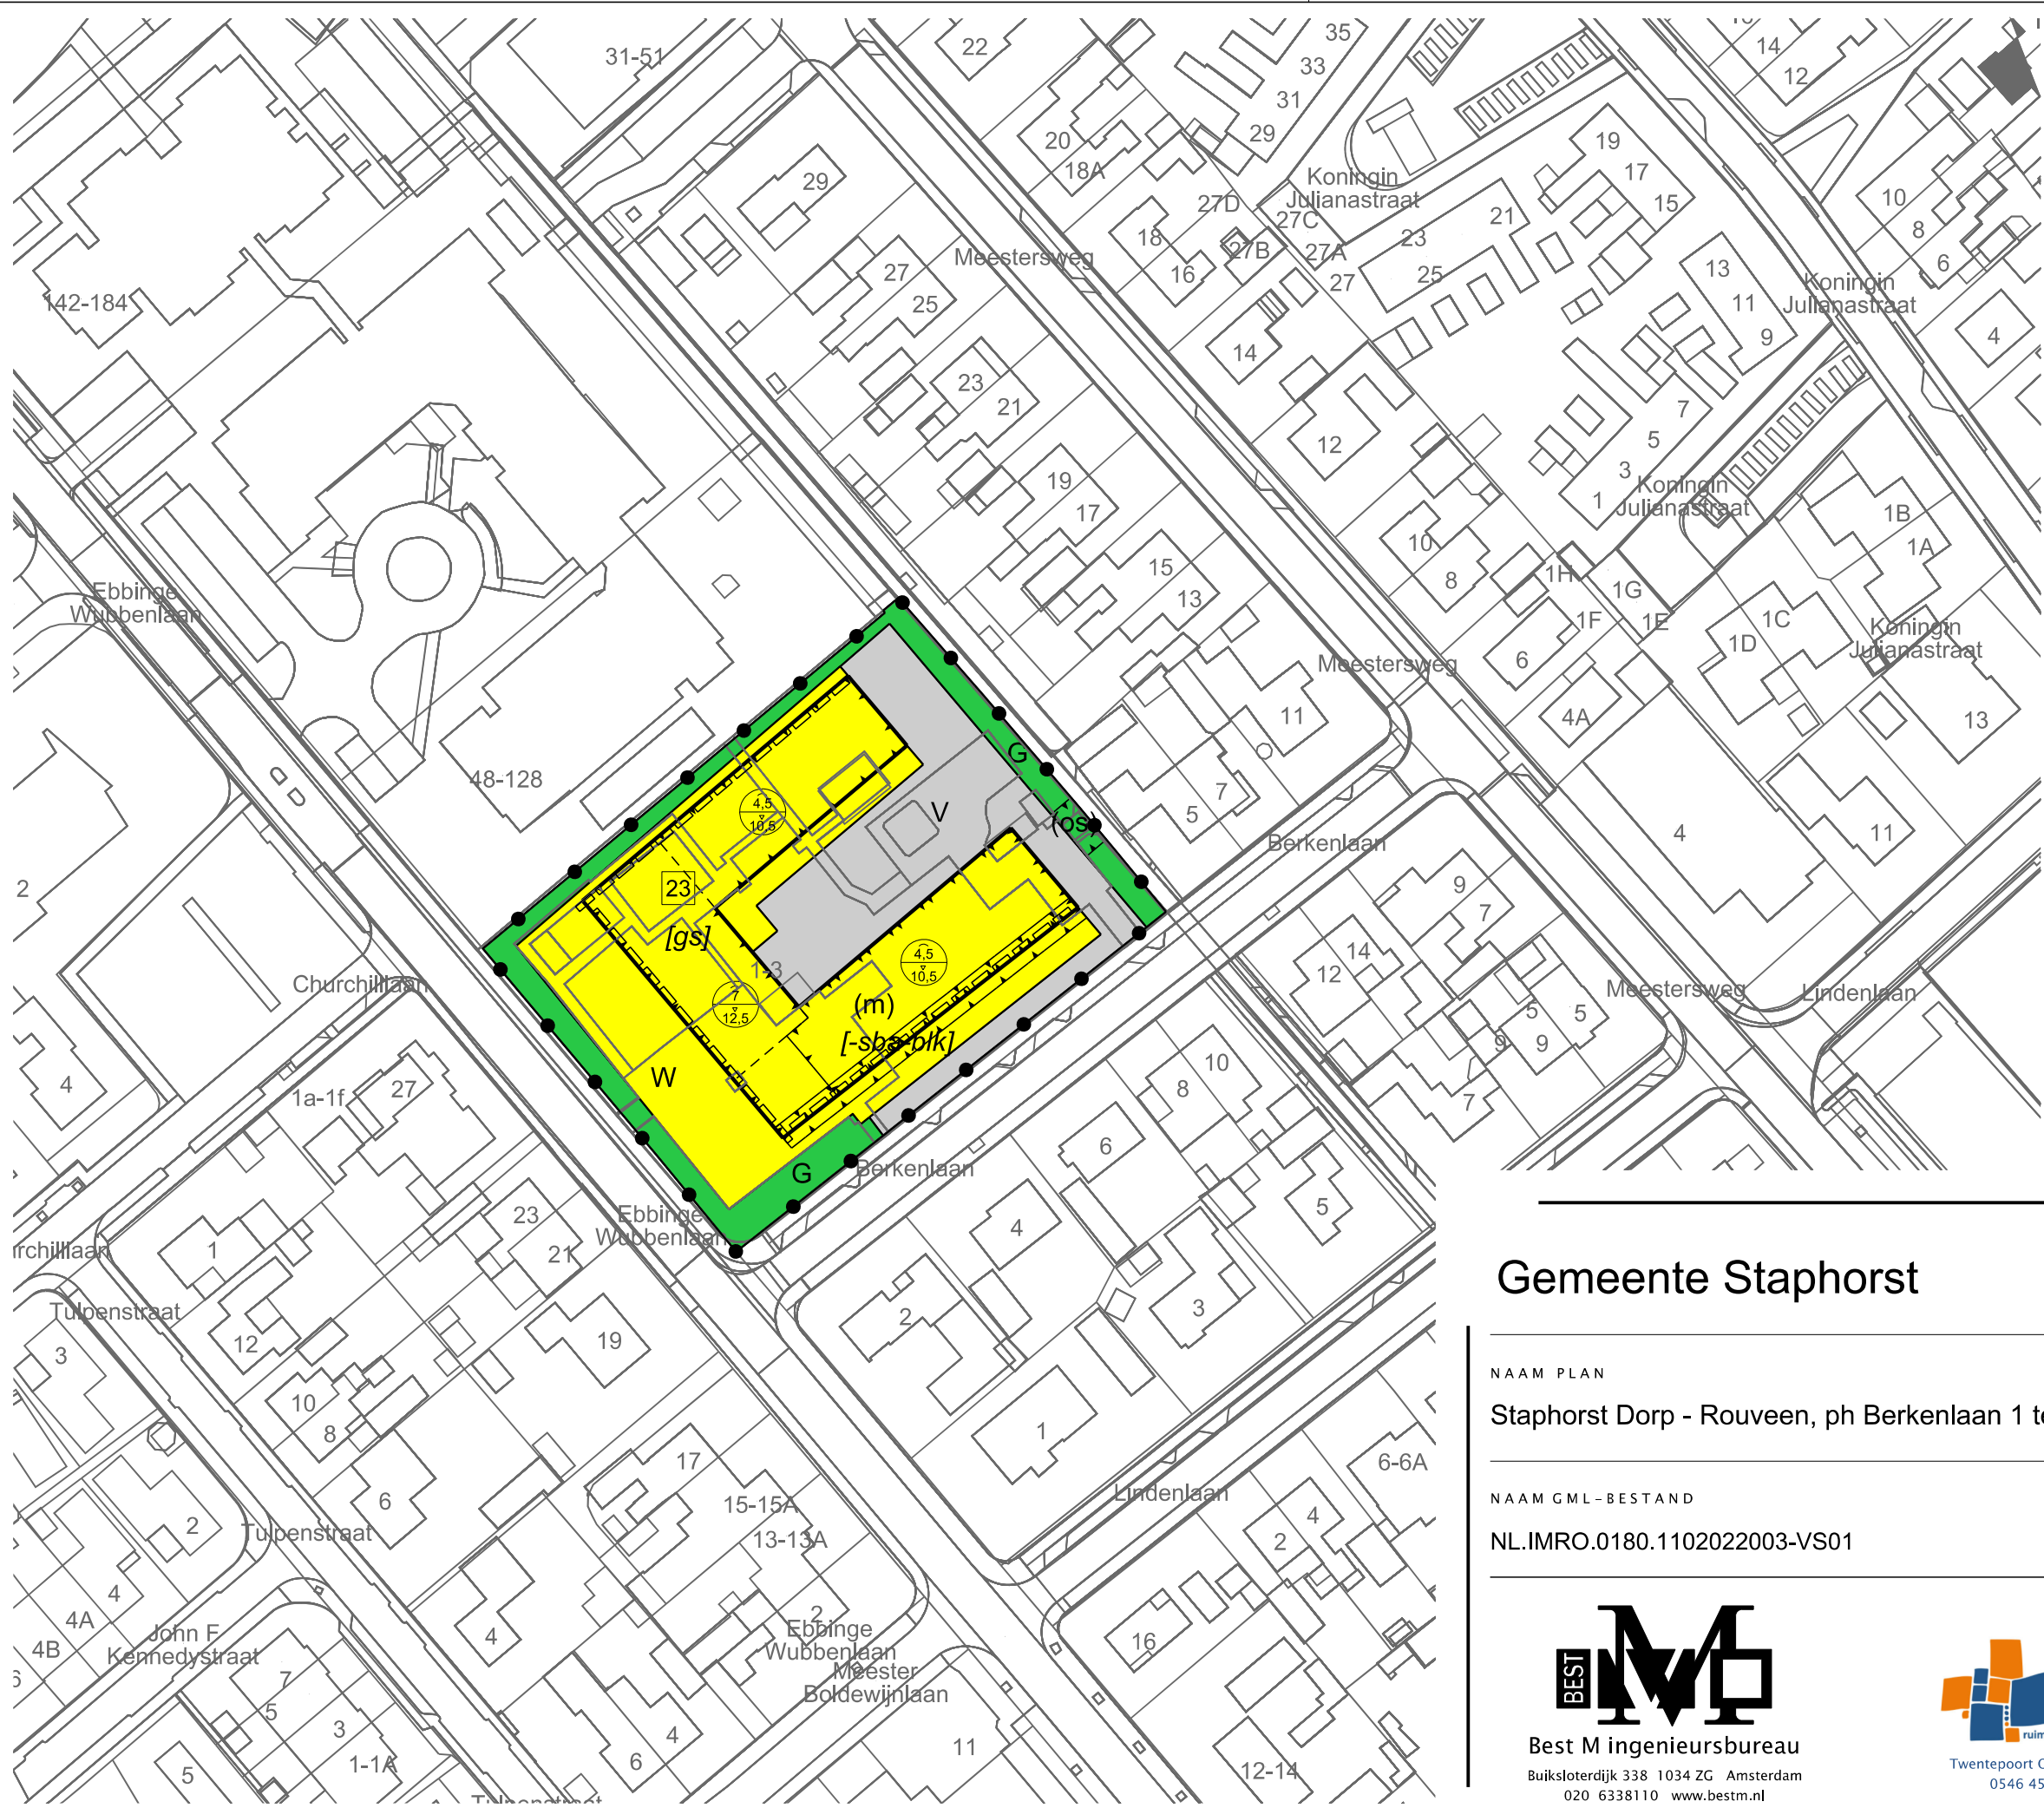

LEGENDA

- Plangebied
- Plangrens
- Bestemmingen
- Groen
- Verkeer
- Wonen
- Functieaanduidingen
- maatschappelijk
- ontsluiting
- Bouwvlak
- bouwvlak
- Bouwaanduidingen
- gestapeld
- specifieke bouwaanduiding uitgesloten - balkons
- Maatvoering
- maximum aantal wooneenheden
- maximum goothoogte (m), maximum bouwhoogte (m)
- Figuren
- gevellijn
- Verklaring
- Ondergrond

Gemeente Staphorst



NAAM PLAN

Staphorst Dorp - Rouveen, ph Berkenlaan 1 te Staphorst

NAAM GML-BESTAND

NL.IMRO.0180.1102022003-VS01

DATUM

28-6-2023

BLAD VAN BLADEN

1 VAN 1

FORMAAT

A3

TEKENAAR

MvL

SCHAAL

1 :1000



Best M ingenieursbureau
Buiksloterdijk 338 1034 ZG Amsterdam
020 6338110 www.bestm.nl



Twentepoort Oost 16A 7609 RG Almelo
0546 454466 www.bjz.nu