



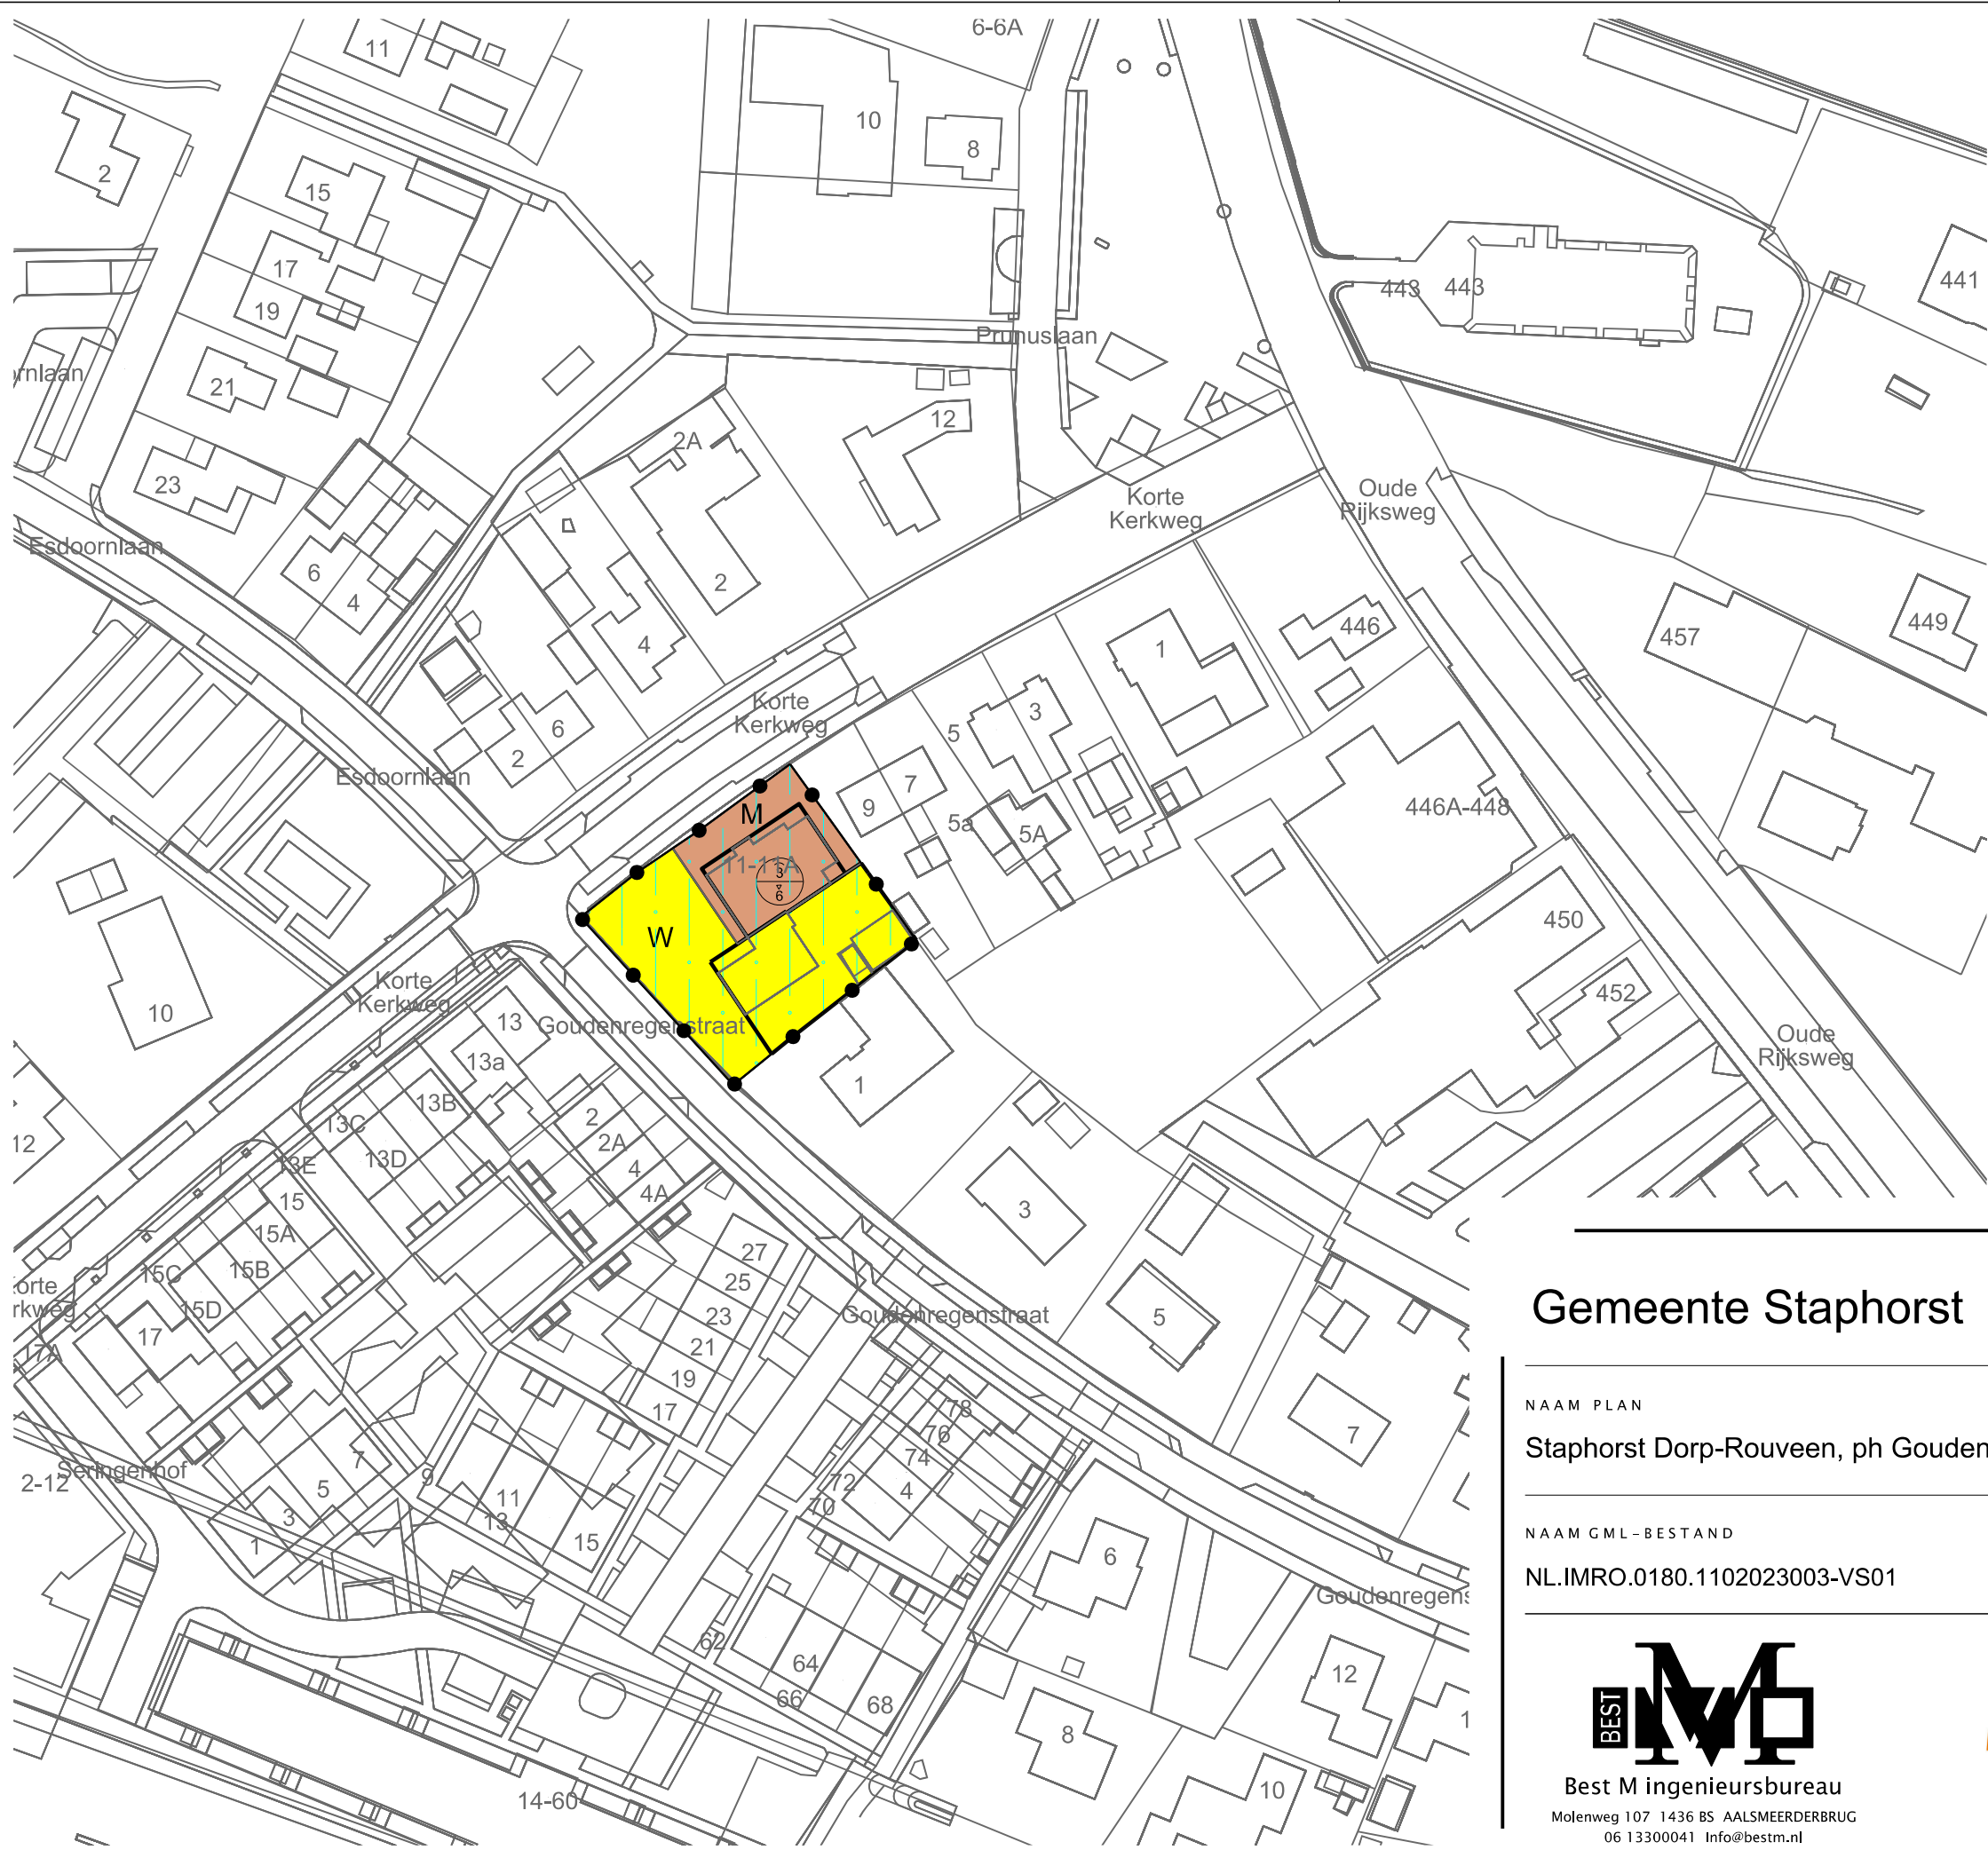

LEGENDA

- Plangebied
 - Plangrens
- Bestemmingen
 - M Maatschappelijk
 - W Wonen
- Gebiedsaanduidingen
 - vrijwaringszone - laagvliegroute
- Bouwvlak
 - bouwvlak
- Maatvoering
 - maximum goothoogte (m), maximum bouwhoogte (m)
- Verklaring
 - Ondergrond

Gemeente Staphorst

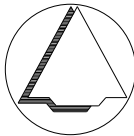

NAAM PLAN
Staphorst Dorp-Rouveen, ph Goudenregenstraat 1a / Korte Kerkweg 11

NAAM GML-BESTAND	DATUM	BLAD VAN BLADEN	FORMAAT
NL.IMRO.0180.1102023003-VS01	6-2-2024	1 VAN 1	A3

BEST M
Best M ingenieursbureau
Molenweg 107 1436 BS AALSMEERDERBRUG
06 13300041 Info@bestm.nl

BJZ.nu
ruimtelijke plannen en advies
Twentepoort Oost 16A 7609 RG Almelo
0546 454466 www.bjz.nu

TEKENAAR	SCHAAL
MvL	1 :1000