



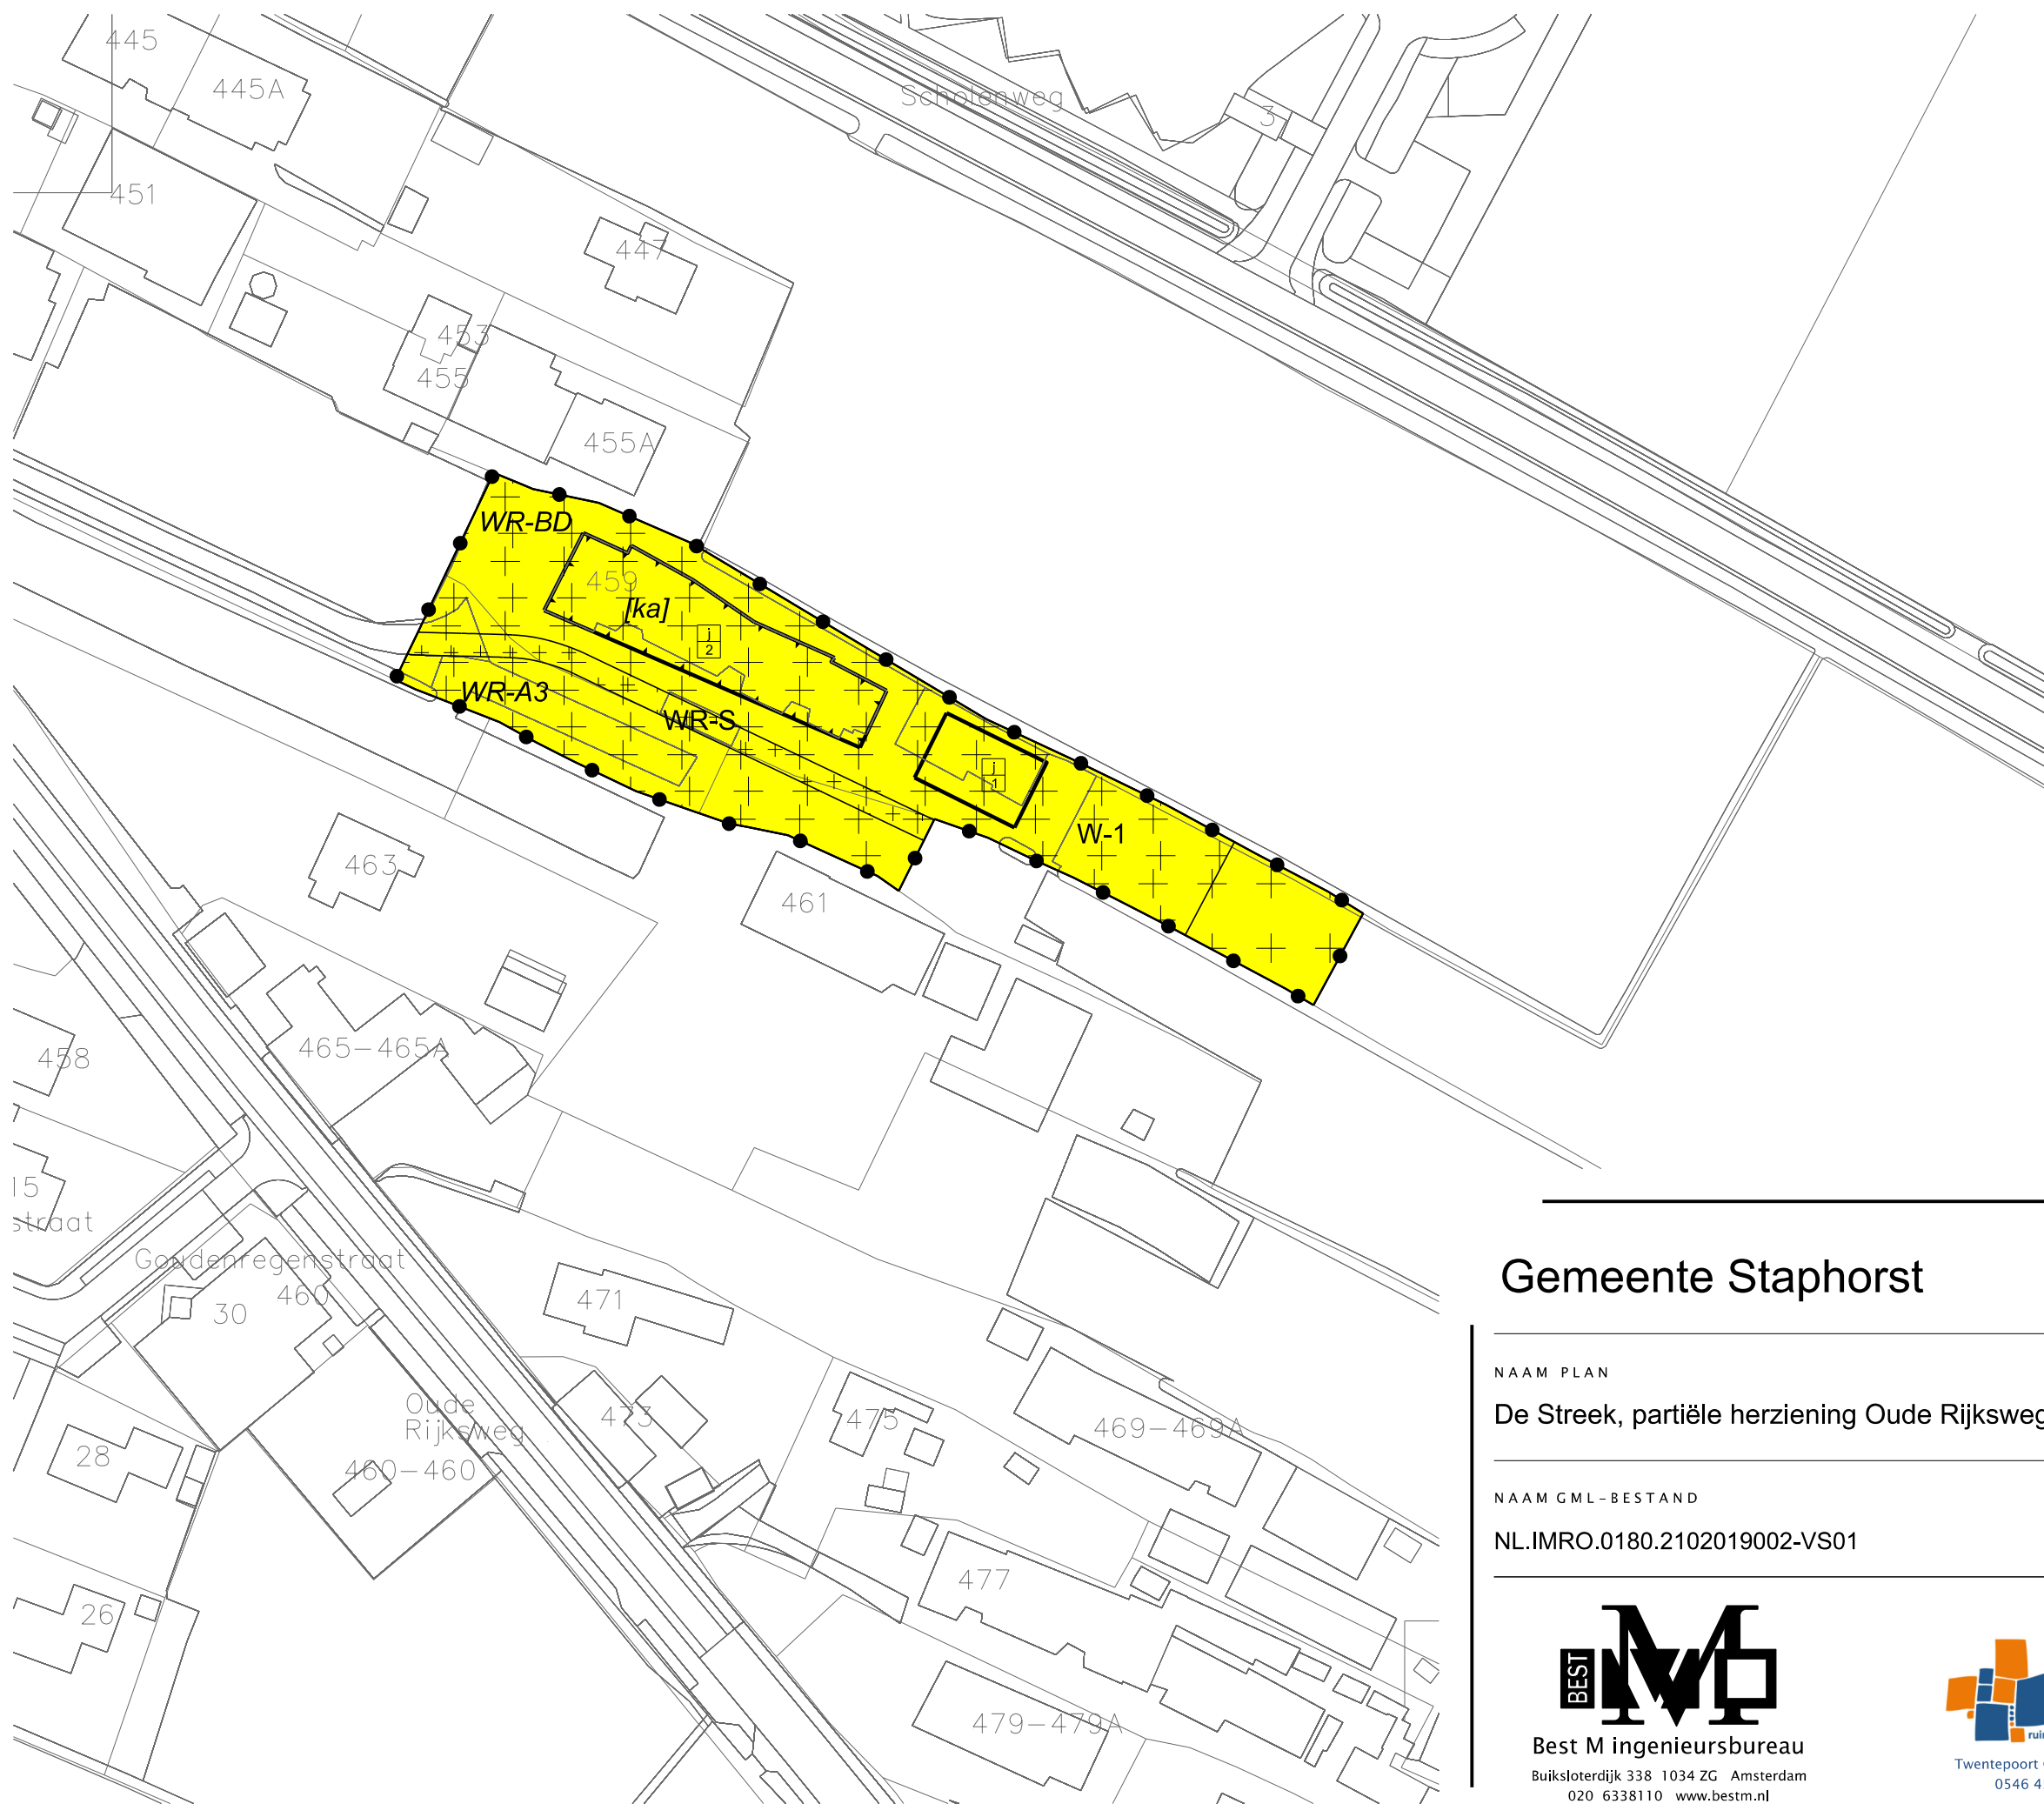

LEGENDA

- Plangebied
 - Plangrens
- Bestemmingen
 - W-1 Wonen - 1
- Dubbelbestemmingen
 - WR-A3 Waarde - Archeologie 3
 - WR-BD Waarde - Beschermd dorpsgezicht
 - WR-S Waarde - Steeg
- Bouwvlak
 - bouwvlak
- Bouwaanduidingen
 - [ka] karakteristiek
- Maatvoering
 - 1 2 aantal wooneenheden
- Verklaring
 - Ondergrond

Gemeente Staphorst

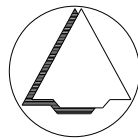

NAAM PLAN
De Streek, partiële herziening Oude Rijksweg 459 te Rouveen

NAAM GML-BESTAND	DATUM	BLAD VAN BLADEN	FORMAAT
NL.IMRO.0180.2102019002-VS01	22-11-2022	1 VAN 1	A3



Best M ingenieursbureau
Buiksloterdijk 338 1034 ZG Amsterdam
020 6338110 www.bestm.nl



Twentepoort Oost 16A 7609 RG Almelo
0546 454466 www.bjz.nu

TEKENAAR	SCHAAL
MvL	1 :1000