


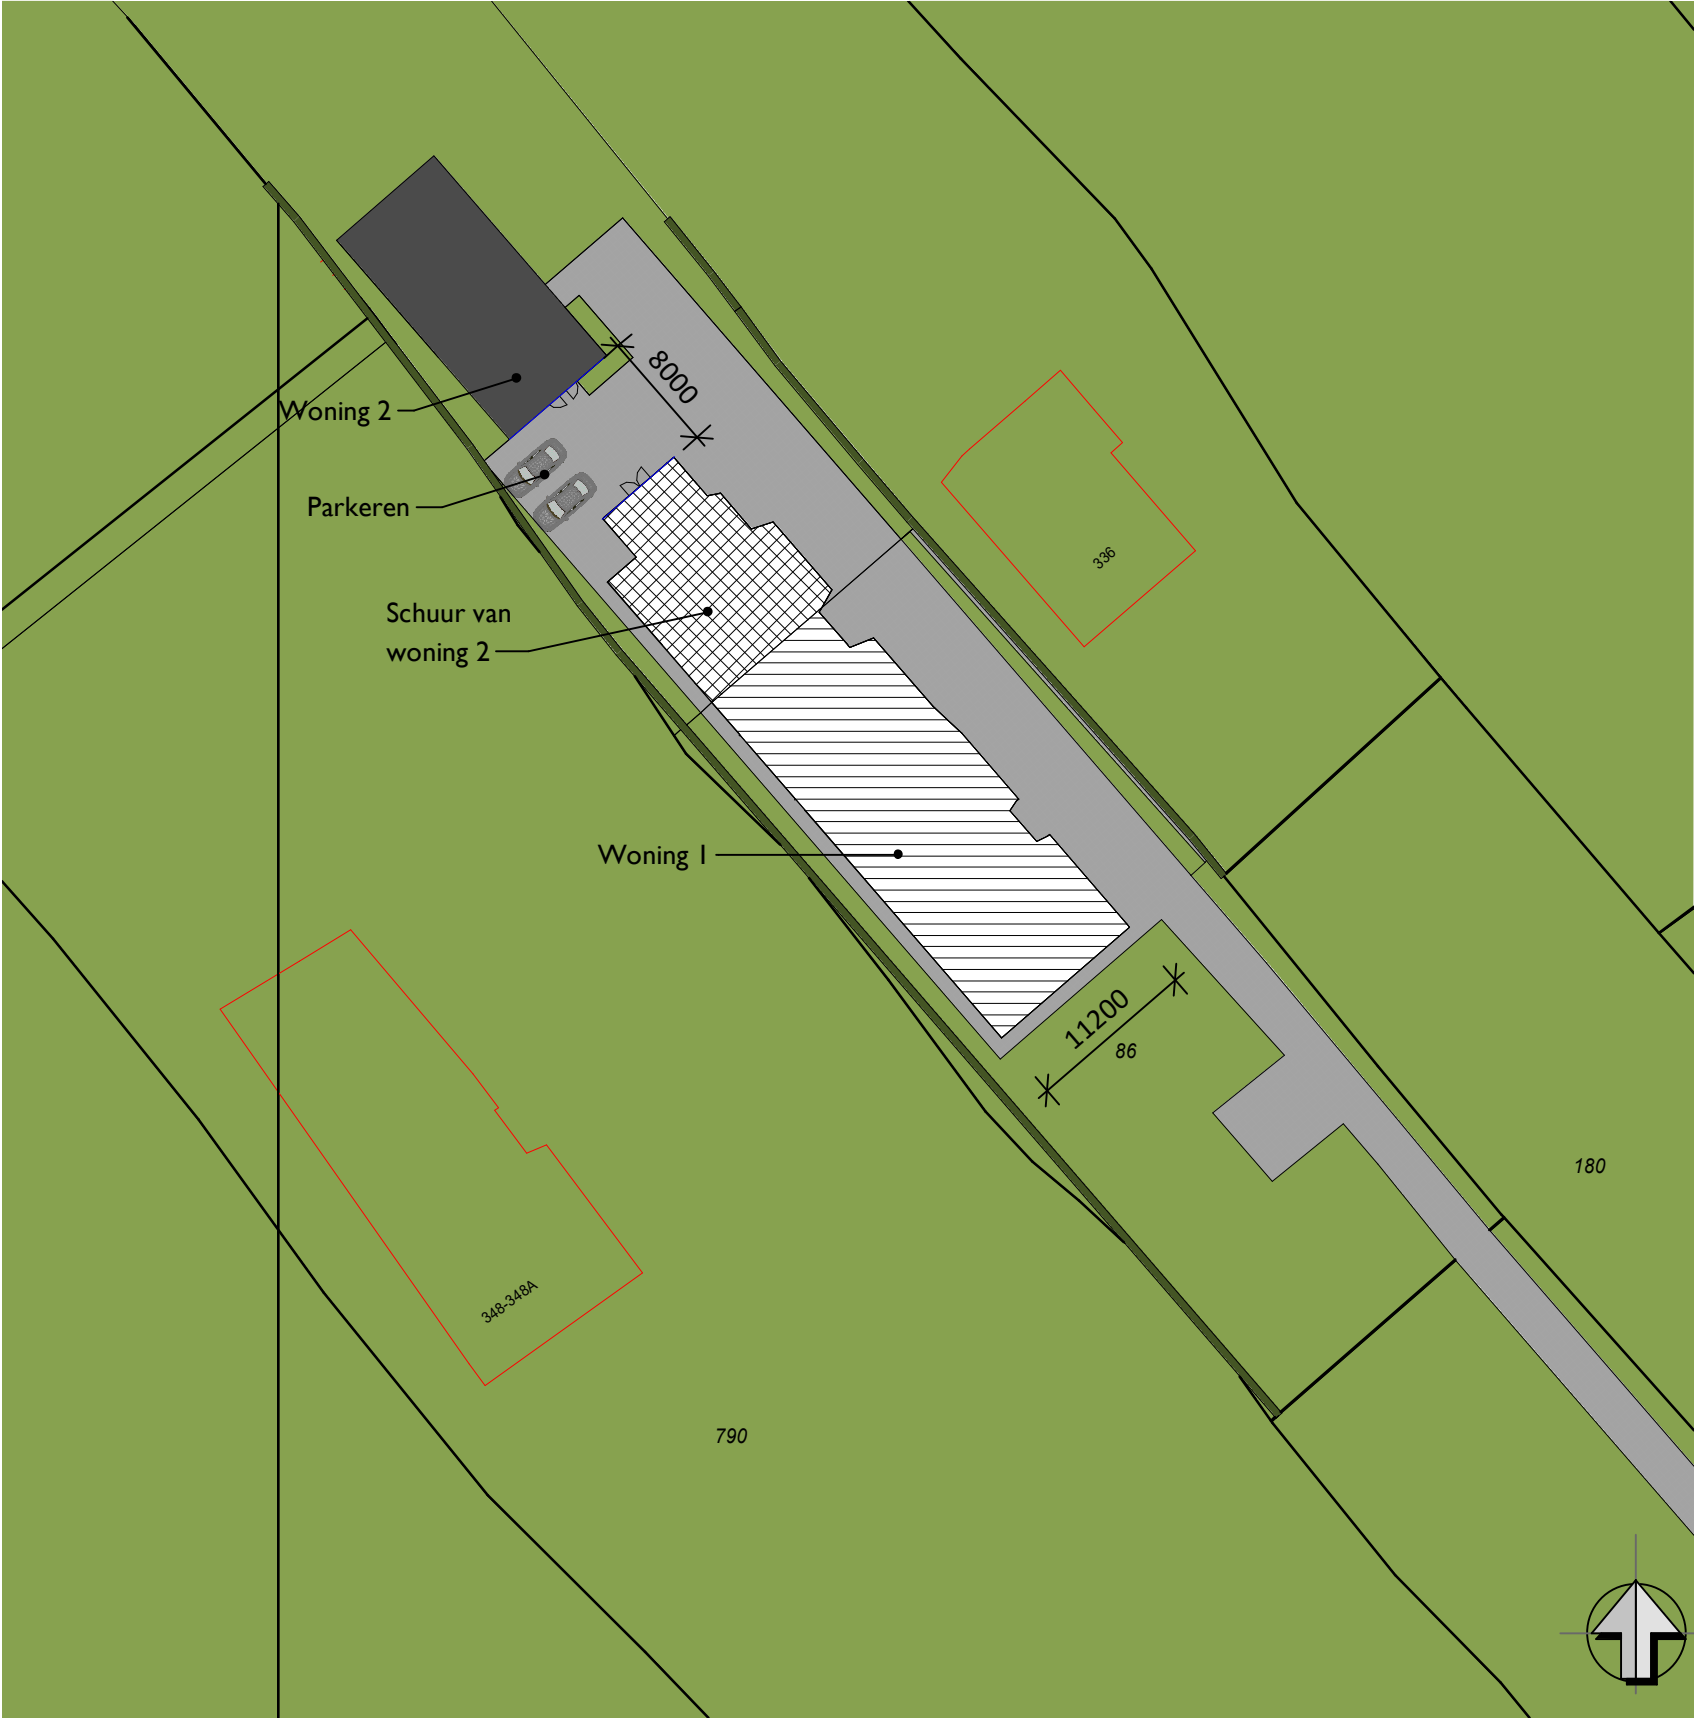

BURO DE HAAN

Project	Opdrachtgever	Onderwerp	Getekend	A. Hoonhorst	Formaat	A3	De Haan Engineering & Consultancy	Achthoevenweg 34A	Projectnummer	Bladnummer
Nieuwbouw woning	fam. Boldewijn	Splitsingsaanvraag	Datum	11-06-2020	Schaal	1:500	www.dehaanec.nl	7951 SK Staphorst	16038	A013
							info@dehaanec.nl	T 0522-468127		