



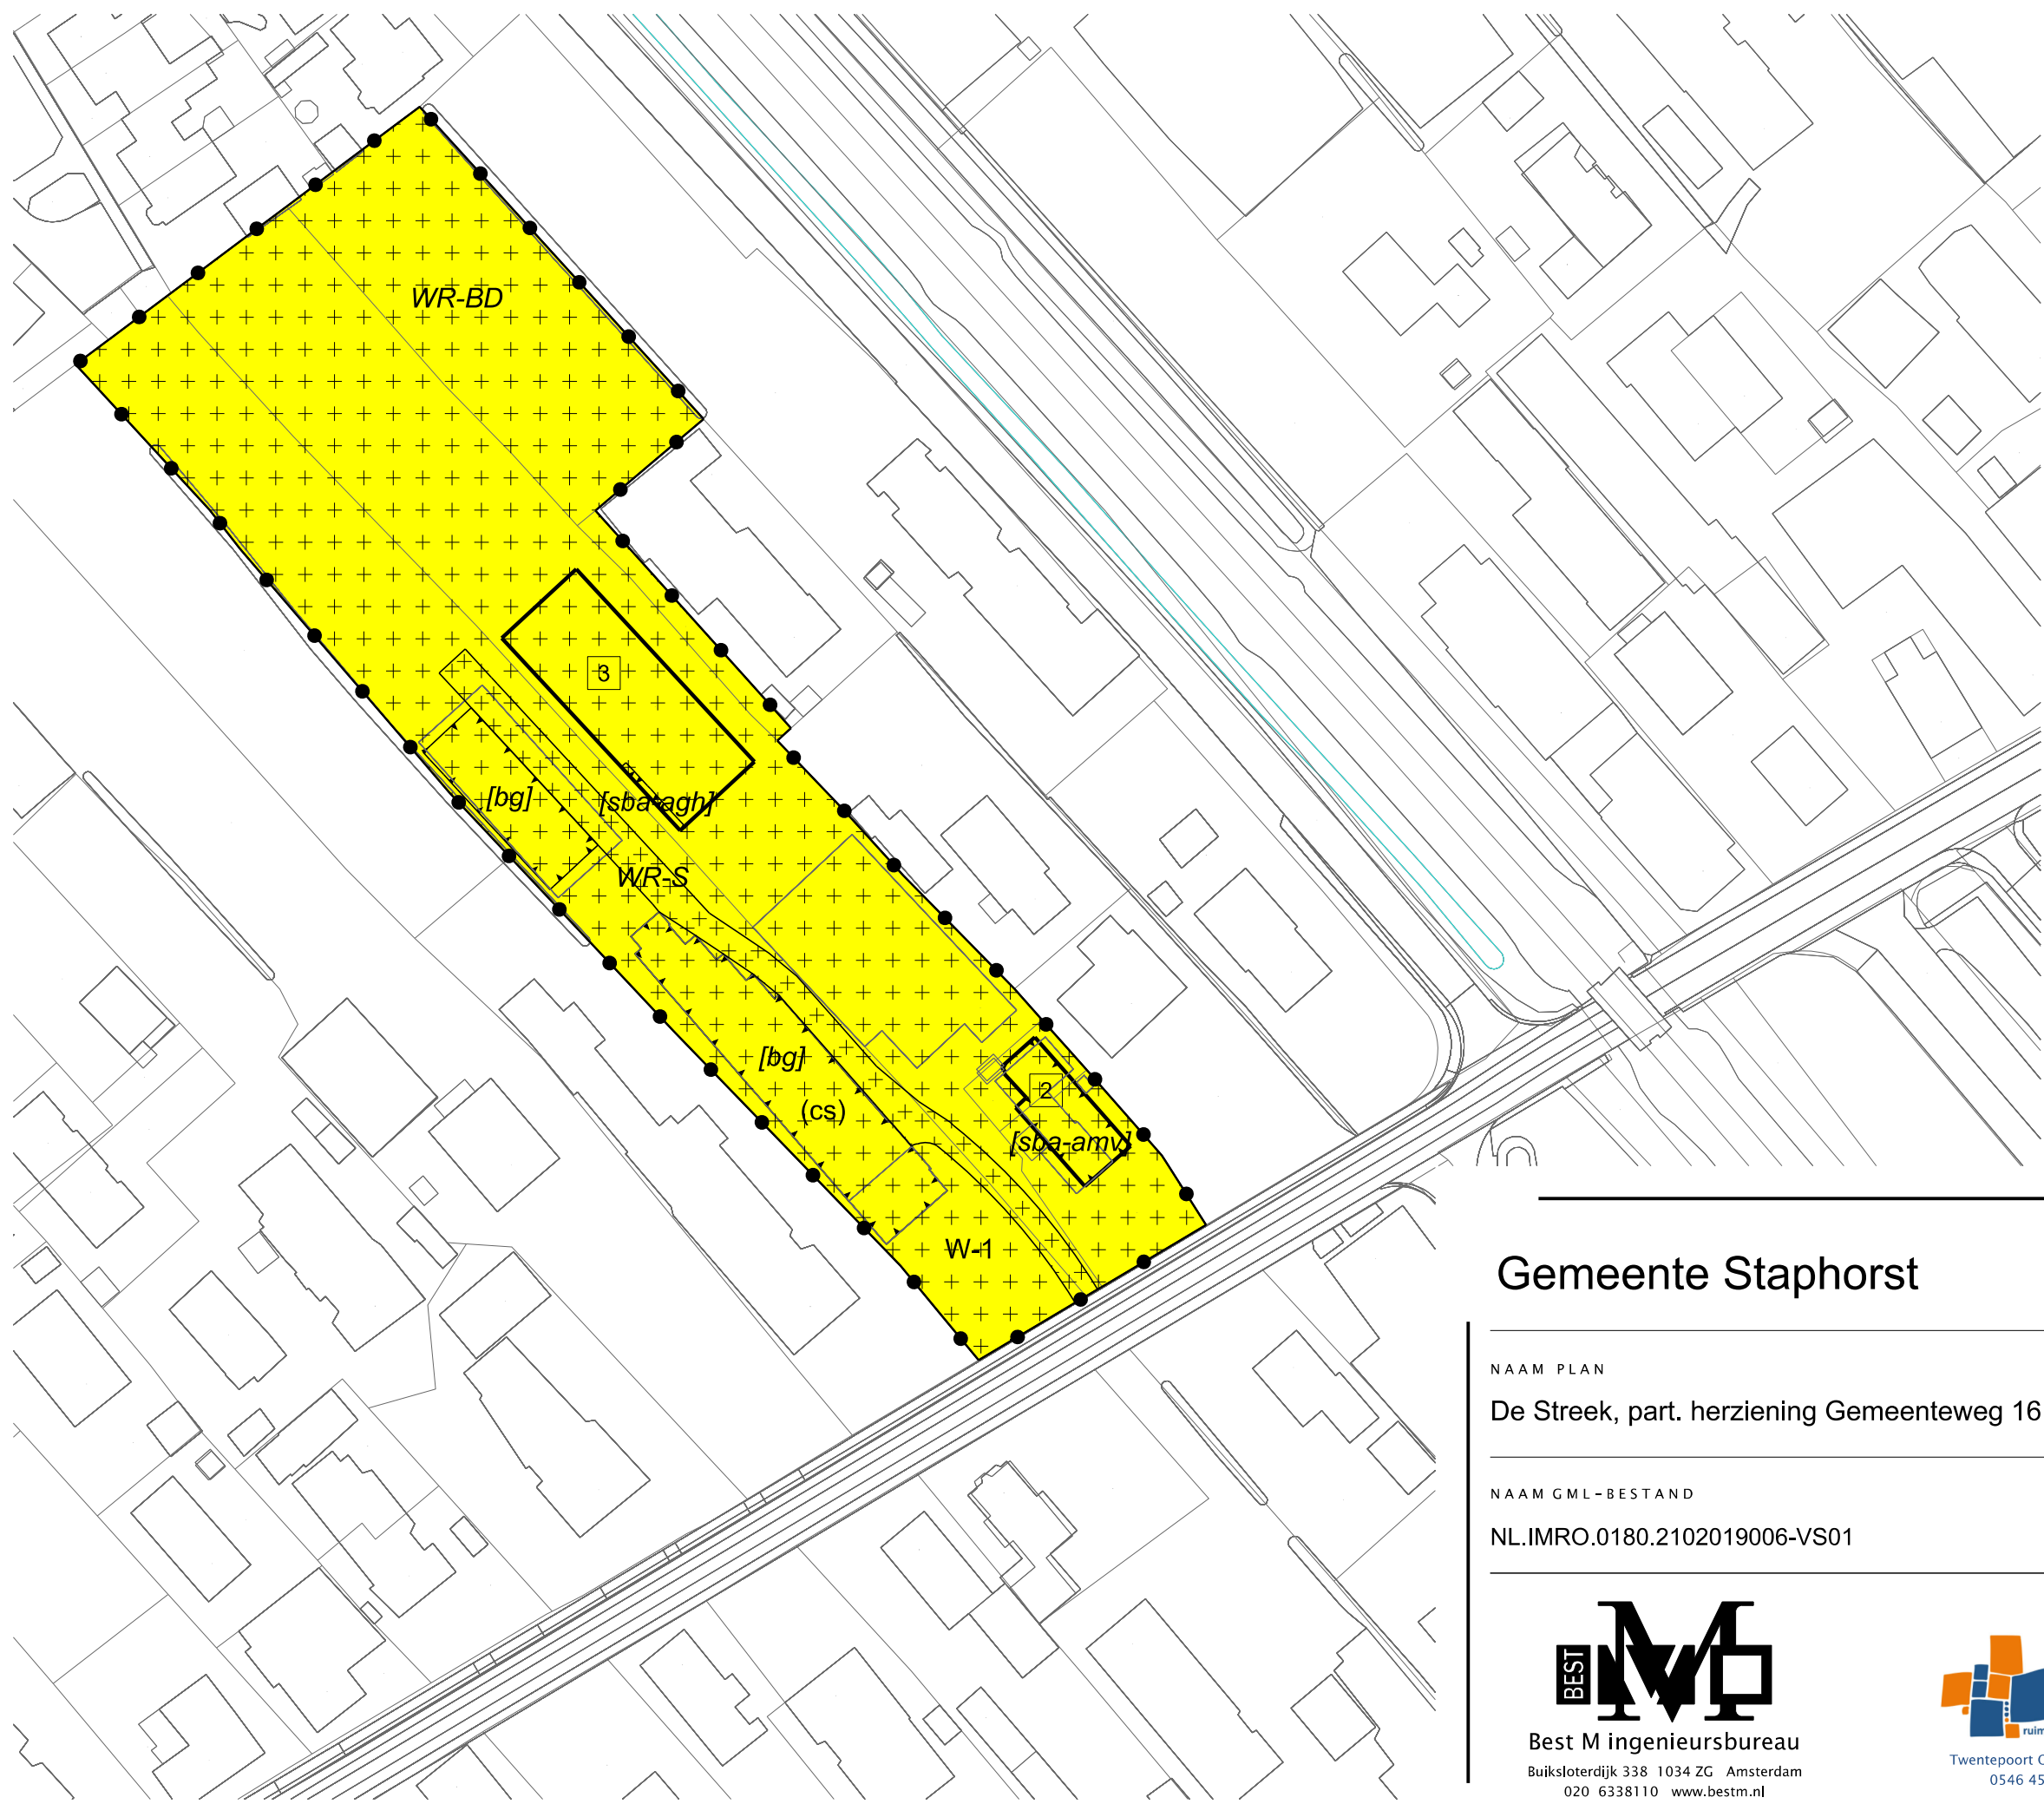

LEGENDA

- Plangebied
Plangrens
- Bestemmingen
W-1 Wonen - 1
- Dubbelbestemmingen
WR-BD Waarde - Beschermd dorpsgezicht
WR-S Waarde - Steeg
- Funciteaanduidingen
(cs) caravanstalling
- Bouwvlak
bouwvlak
- Bouwaanduidingen
[bg] bijgebouwen
[sba-agh] specifieke bouwaanduiding - afwijkende goothoogte
[sba-amv] specifieke bouwaanduiding - afwijkende maatvoering
- Maatvoering
3 maximum aantal wooneenheden
- Verklaring
Ondergrond

Gemeente Staphorst

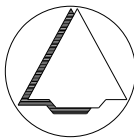

NAAM PLAN

De Streek, part. herziening Gemeenteweg 161 te Staphorst

NAAM GML-BESTAND

NL.IMRO.0180.2102019006-VS01

DATUM

14-2-2020

STATUS

Ontwerp

FORMAAT

A3

TEKENAAR

MvL

SCHAAL

1 :1000

DATUM VASTSTELLING

dd-mm-jjjj



Best M ingenieursbureau
Buiksloterdijk 338 1034 ZG Amsterdam
020 6338110 www.bestm.nl



Twentepoort Oost 16A 7609 RG Almelo
0546 454466 www.bjz.nu