

Project:

Woning Vlakkenweg

Onderdeel:

voorlopig ontwerp

Schaal:

1:100

Werknummer:

2433

Status:

Voorlopig

Fase:

Voorlopig ontwerp

Datum:

08-02-2021 HK

Gewijzigd:

18-08-2021 HK

Huls Architecten




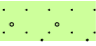

Bergerslag 3, 7951 DR Staphorst

(0522) 46 15 67

info@hulsarchitecten.nl


www.hulsarchitecten.nl




	RENVOOI
	Bestaande boom
	Beukenhaag
	Siertuin
	Klinkerverharding

SITUATIE

Gemeente : Staphorst
 Sectie : AG
 Sectienr. : 2541

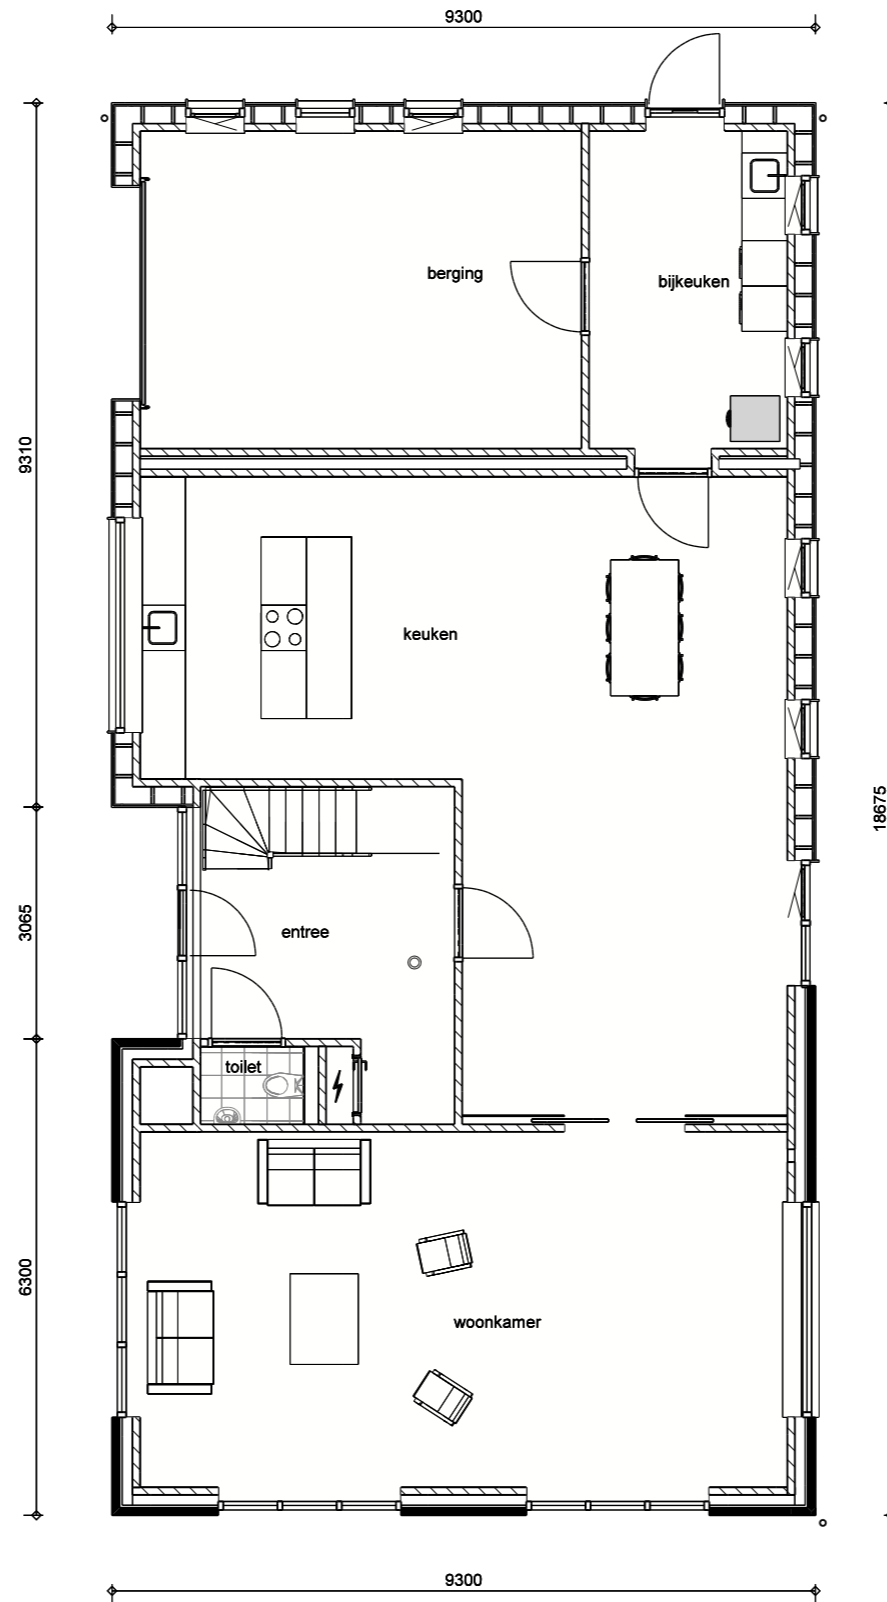

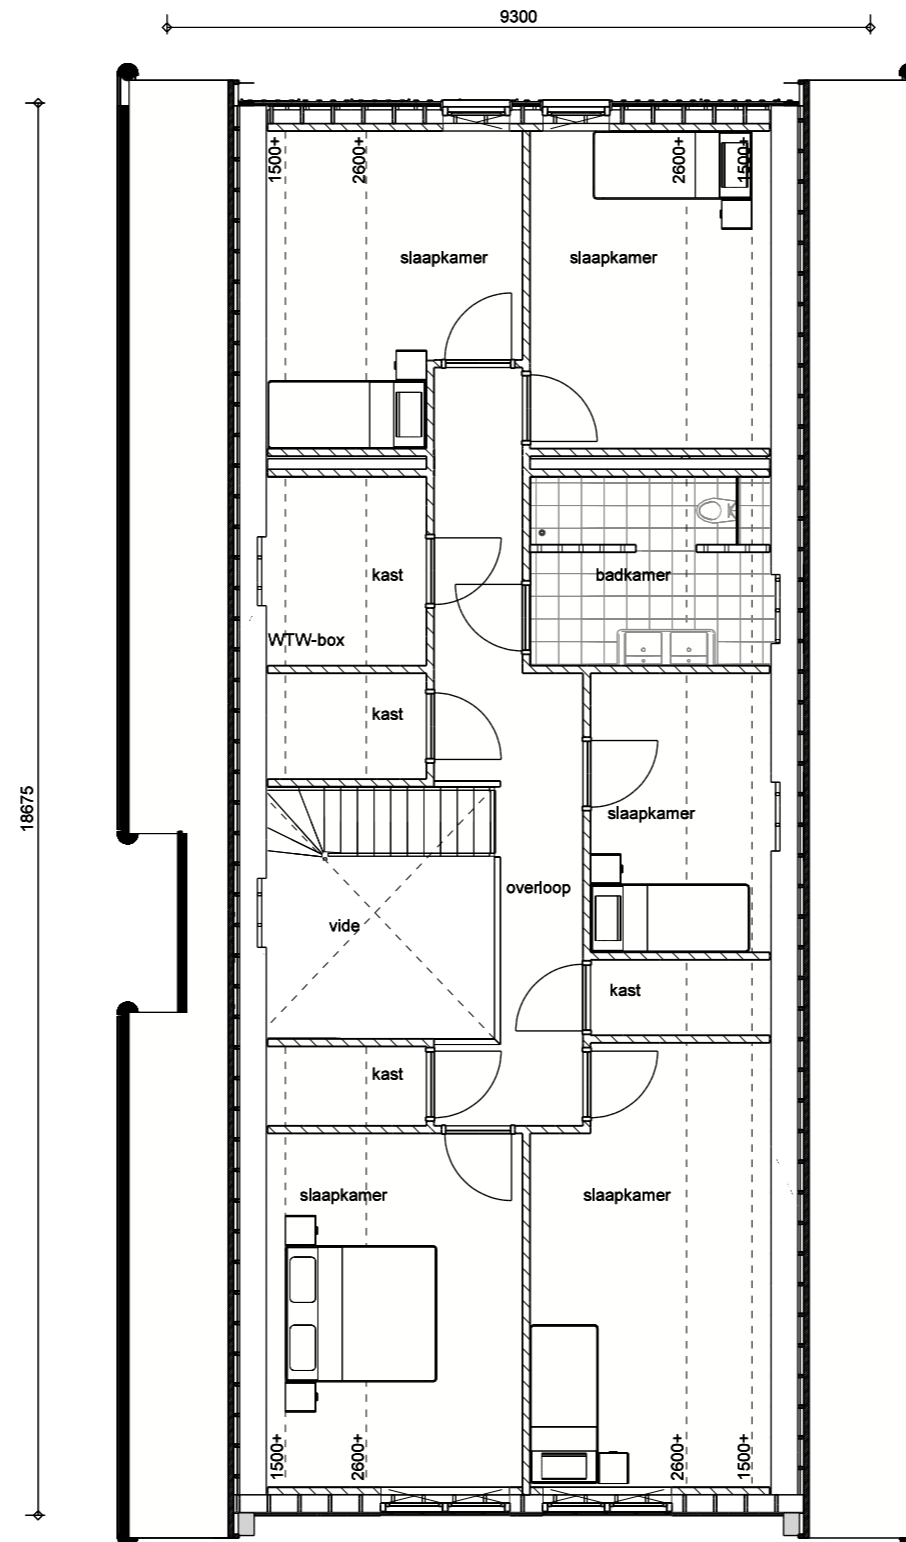




Linker gevel



Voorgevel

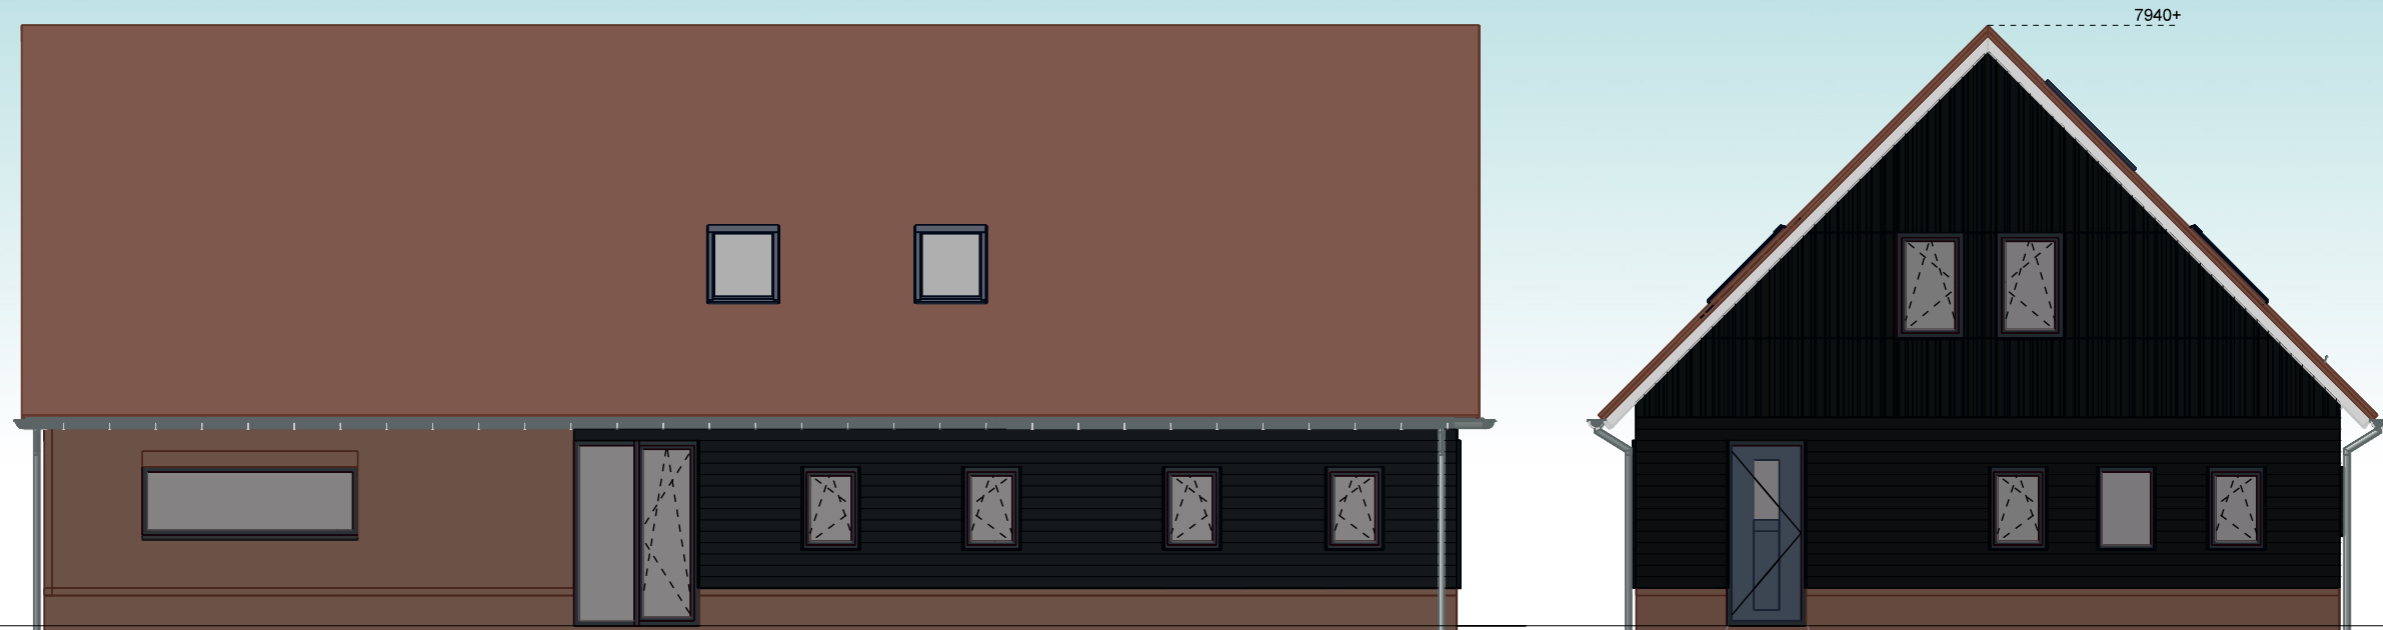

Rechter gevel

Achtergevel