


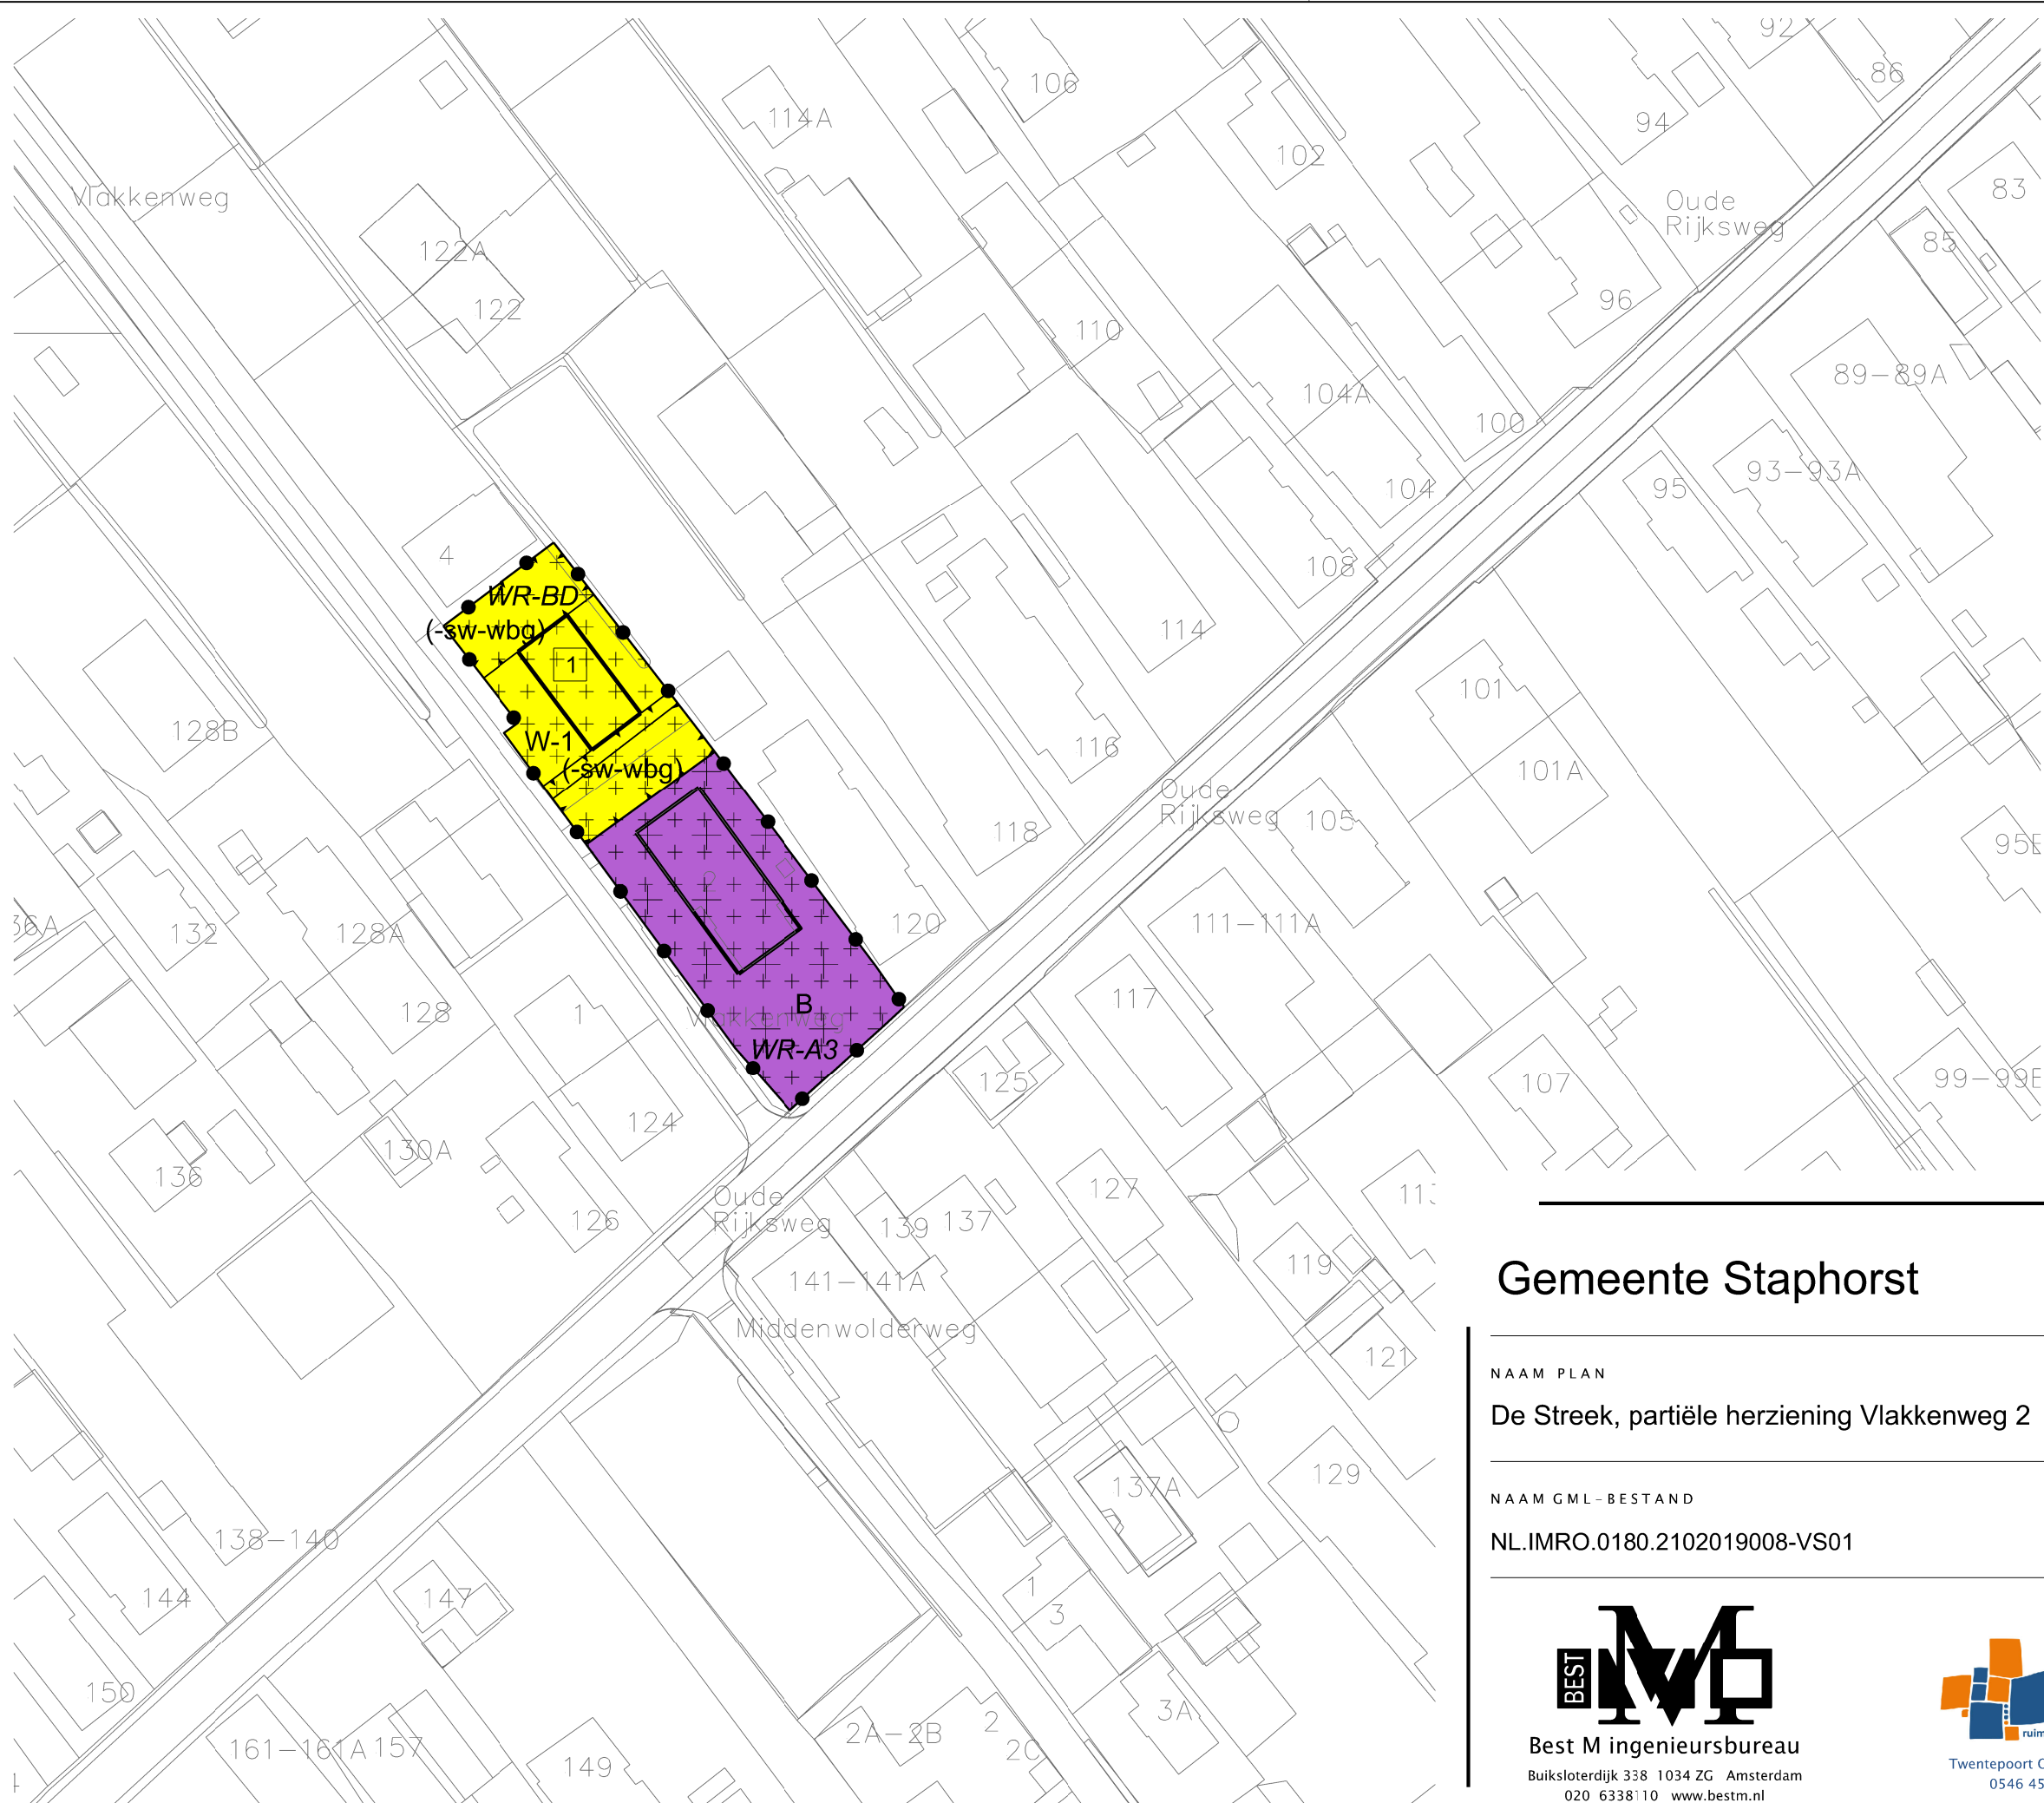

LEGENDA

Plangebied

Plangrens

Bestemmingen

B

Bedrijf

W-1

Wonen - 1

Dubbelbestemmingen

WR-A3

Waarde - Archeologie 3

WR-BD

Waarde - Beschermd dorpsgezicht

Functieaanduidingen

(-sw-wbg)

specifieke vorm van wonen uitgesloten - voor wonen bestemde gebouwen

Bouwvlak

bouwvlak

Maatvoering


1

maximum aantal wooneenheden

Verklaring

Ondergrond

Gemeente Staphorst

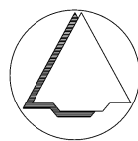

NAAM PLAN

De Streek, partiële herziening Vlakkenweg 2

NAAM GML-BESTAND

NL.IMRO.0180.2102019008-VS01

DATUM

8-11-2023

BLAD VAN BLADEN

1 VAN 1

FORMAAT

A3

TEKENAAR

MvL

SCHAAL

1 : 1000



Best M ingenieursbureau
Buiksloterdijk 338 1034 ZG Amsterdam
020 6338110 www.bestm.nl



Twentepoort Oost 16A 7609 RG Almelo
0546 454466 www.bjz.nu