


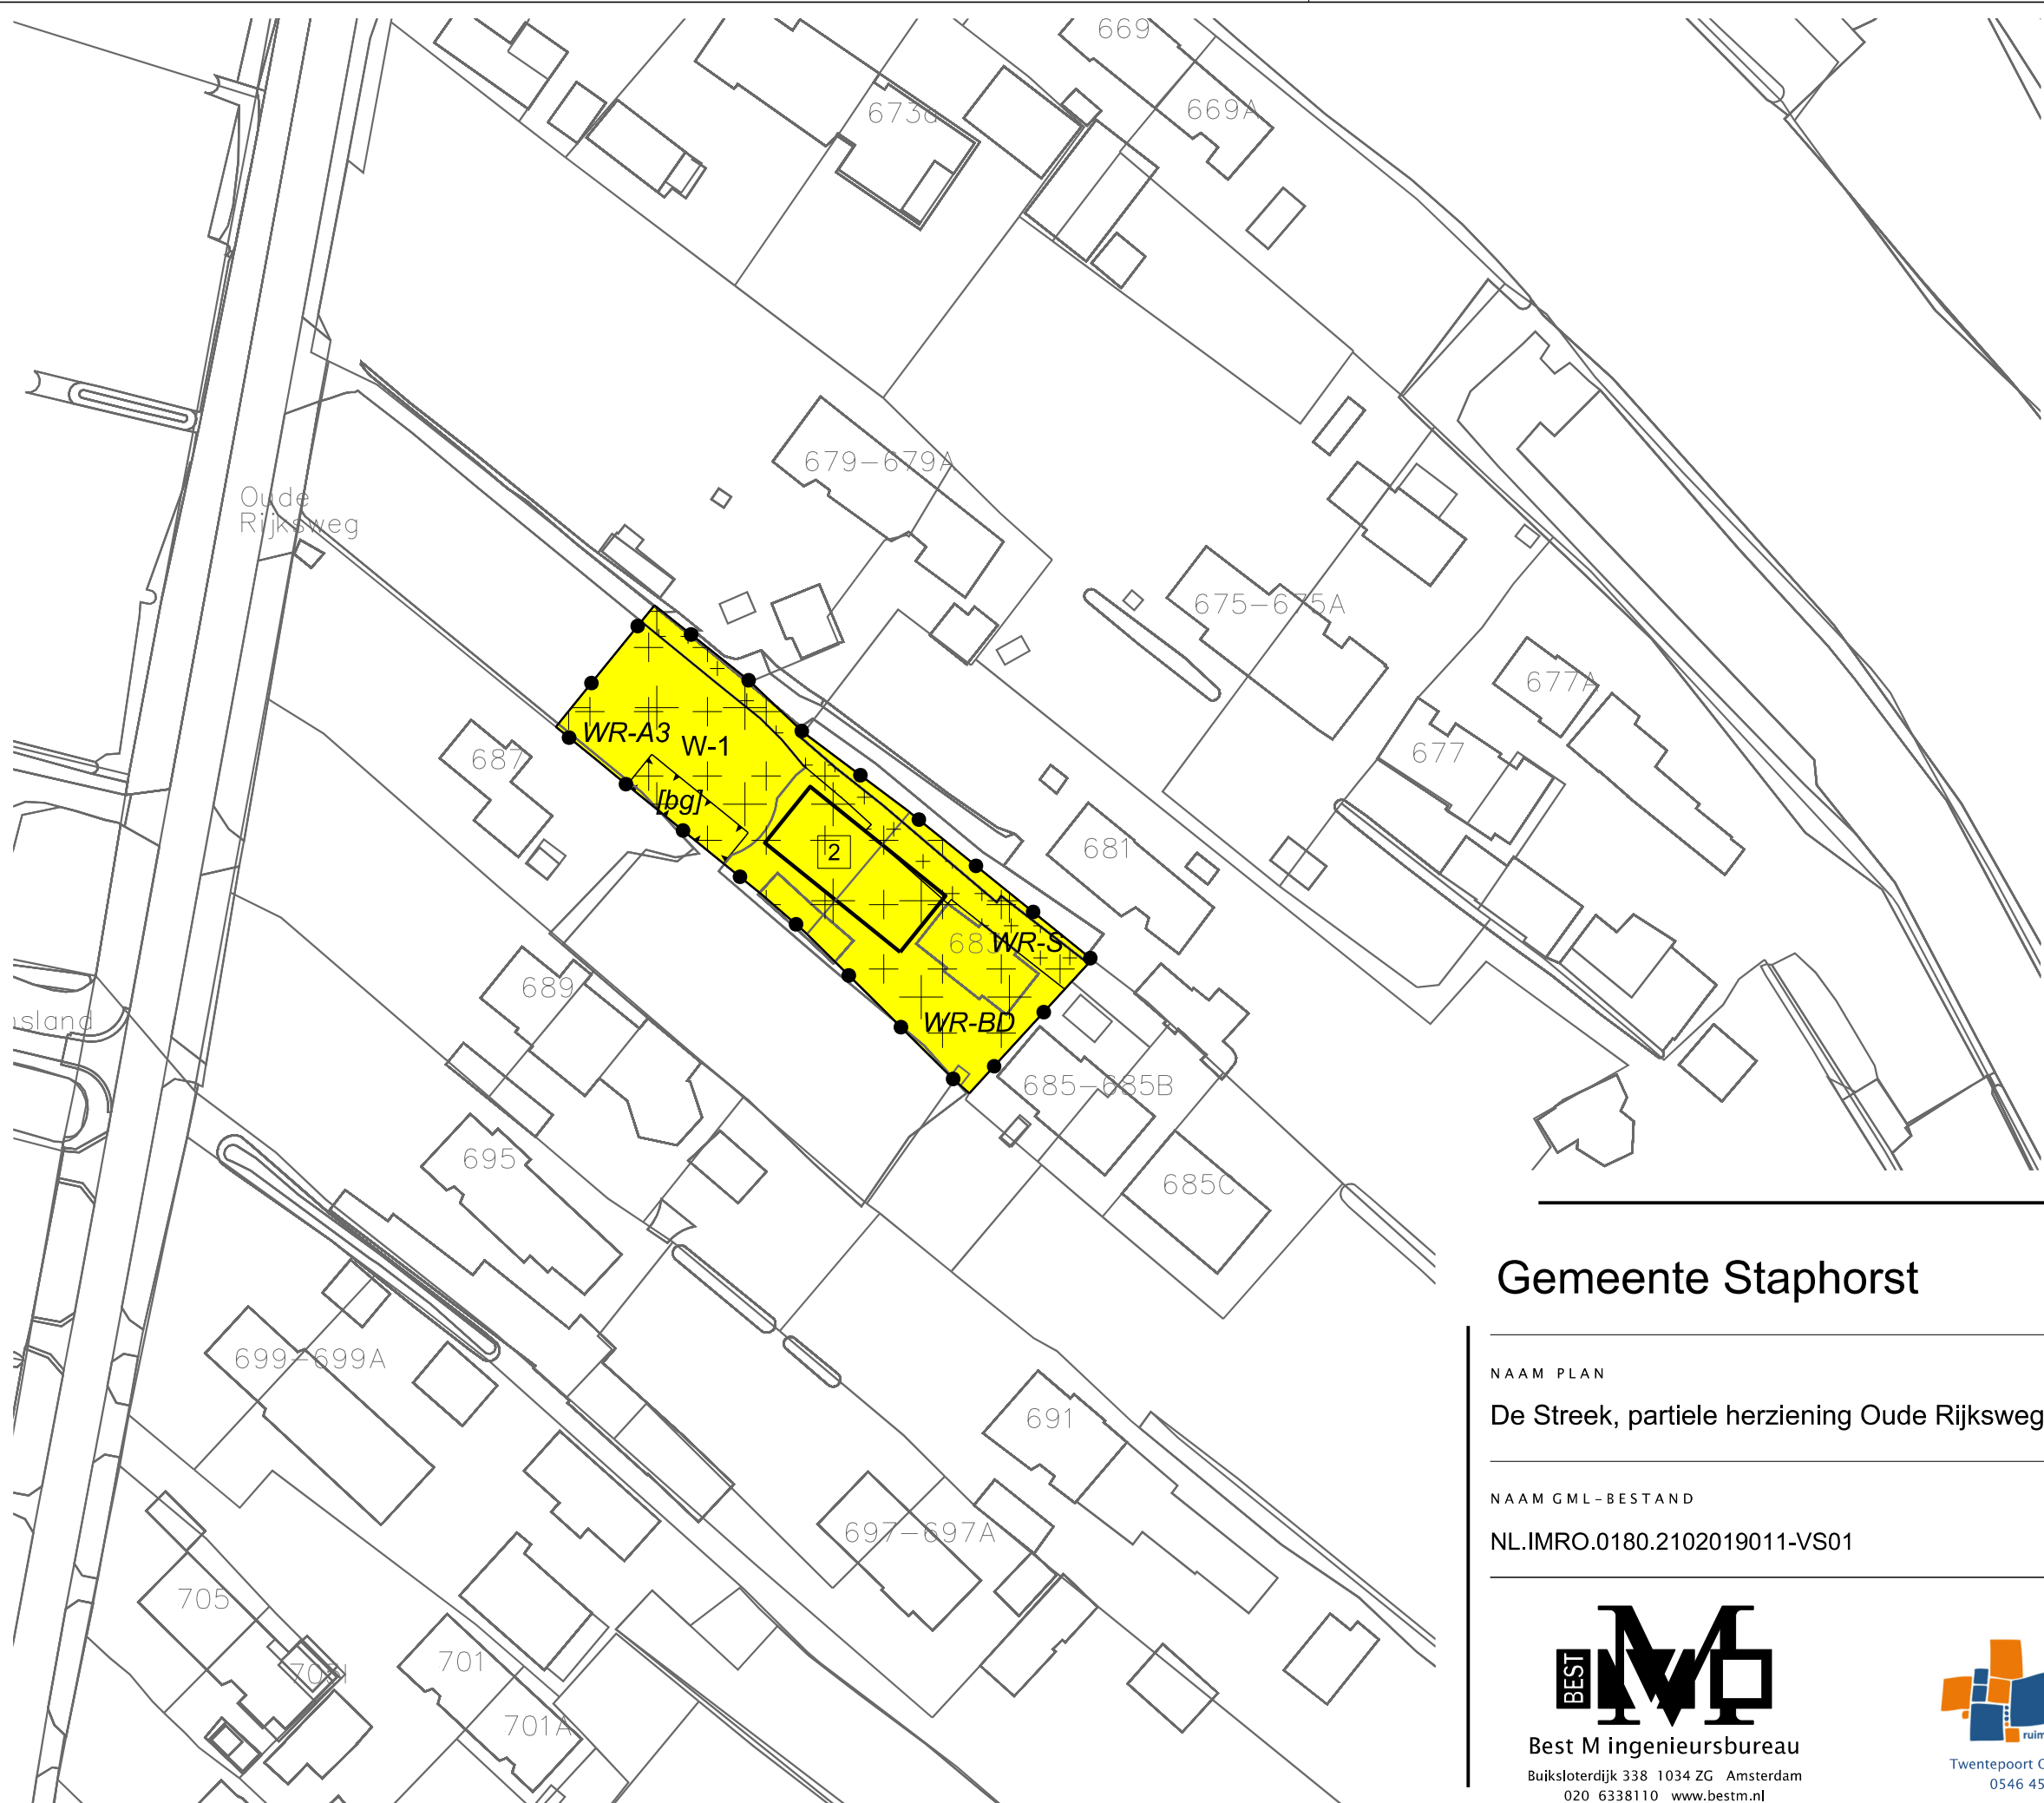

LEGENDA

- Plangebied
- Plangrens
- Bestemmingen
- W-1 Wonen - 1
- Dubbelbestemmingen
- WR-A3 Waarde - Archeologie 3
- WR-BD Waarde - Beschermd dorpsgezicht
- WR-S Waarde - Steeg
- Bouwvlak
- bouwvlak
- Bouwaanduidingen
- [bgi] bijgebouwen
- Maatvoering
- 2 maximum aantal wooneenheden
- Verklaring
- Ondergrond

Gemeente Staphorst



NAAM PLAN

De Streek, partiele herziening Oude Rijksweg 683 te Rouveen

NAAM GML-BESTAND

NL.IMRO.0180.2102019011-VS01

DATUM

22-7-2021

BLAD VAN BLADEN

1 VAN 1

FORMAAT

A3



Best M ingenieursbureau
Buiksloterdijk 338 1034 ZG Amsterdam
020 6338110 www.bestm.nl



Twentepoort Oost 16A 7609 RG Almelo
0546 454466 www.biz.nu

TEKENAAR

MvL

SCHAAL

1 :1000