


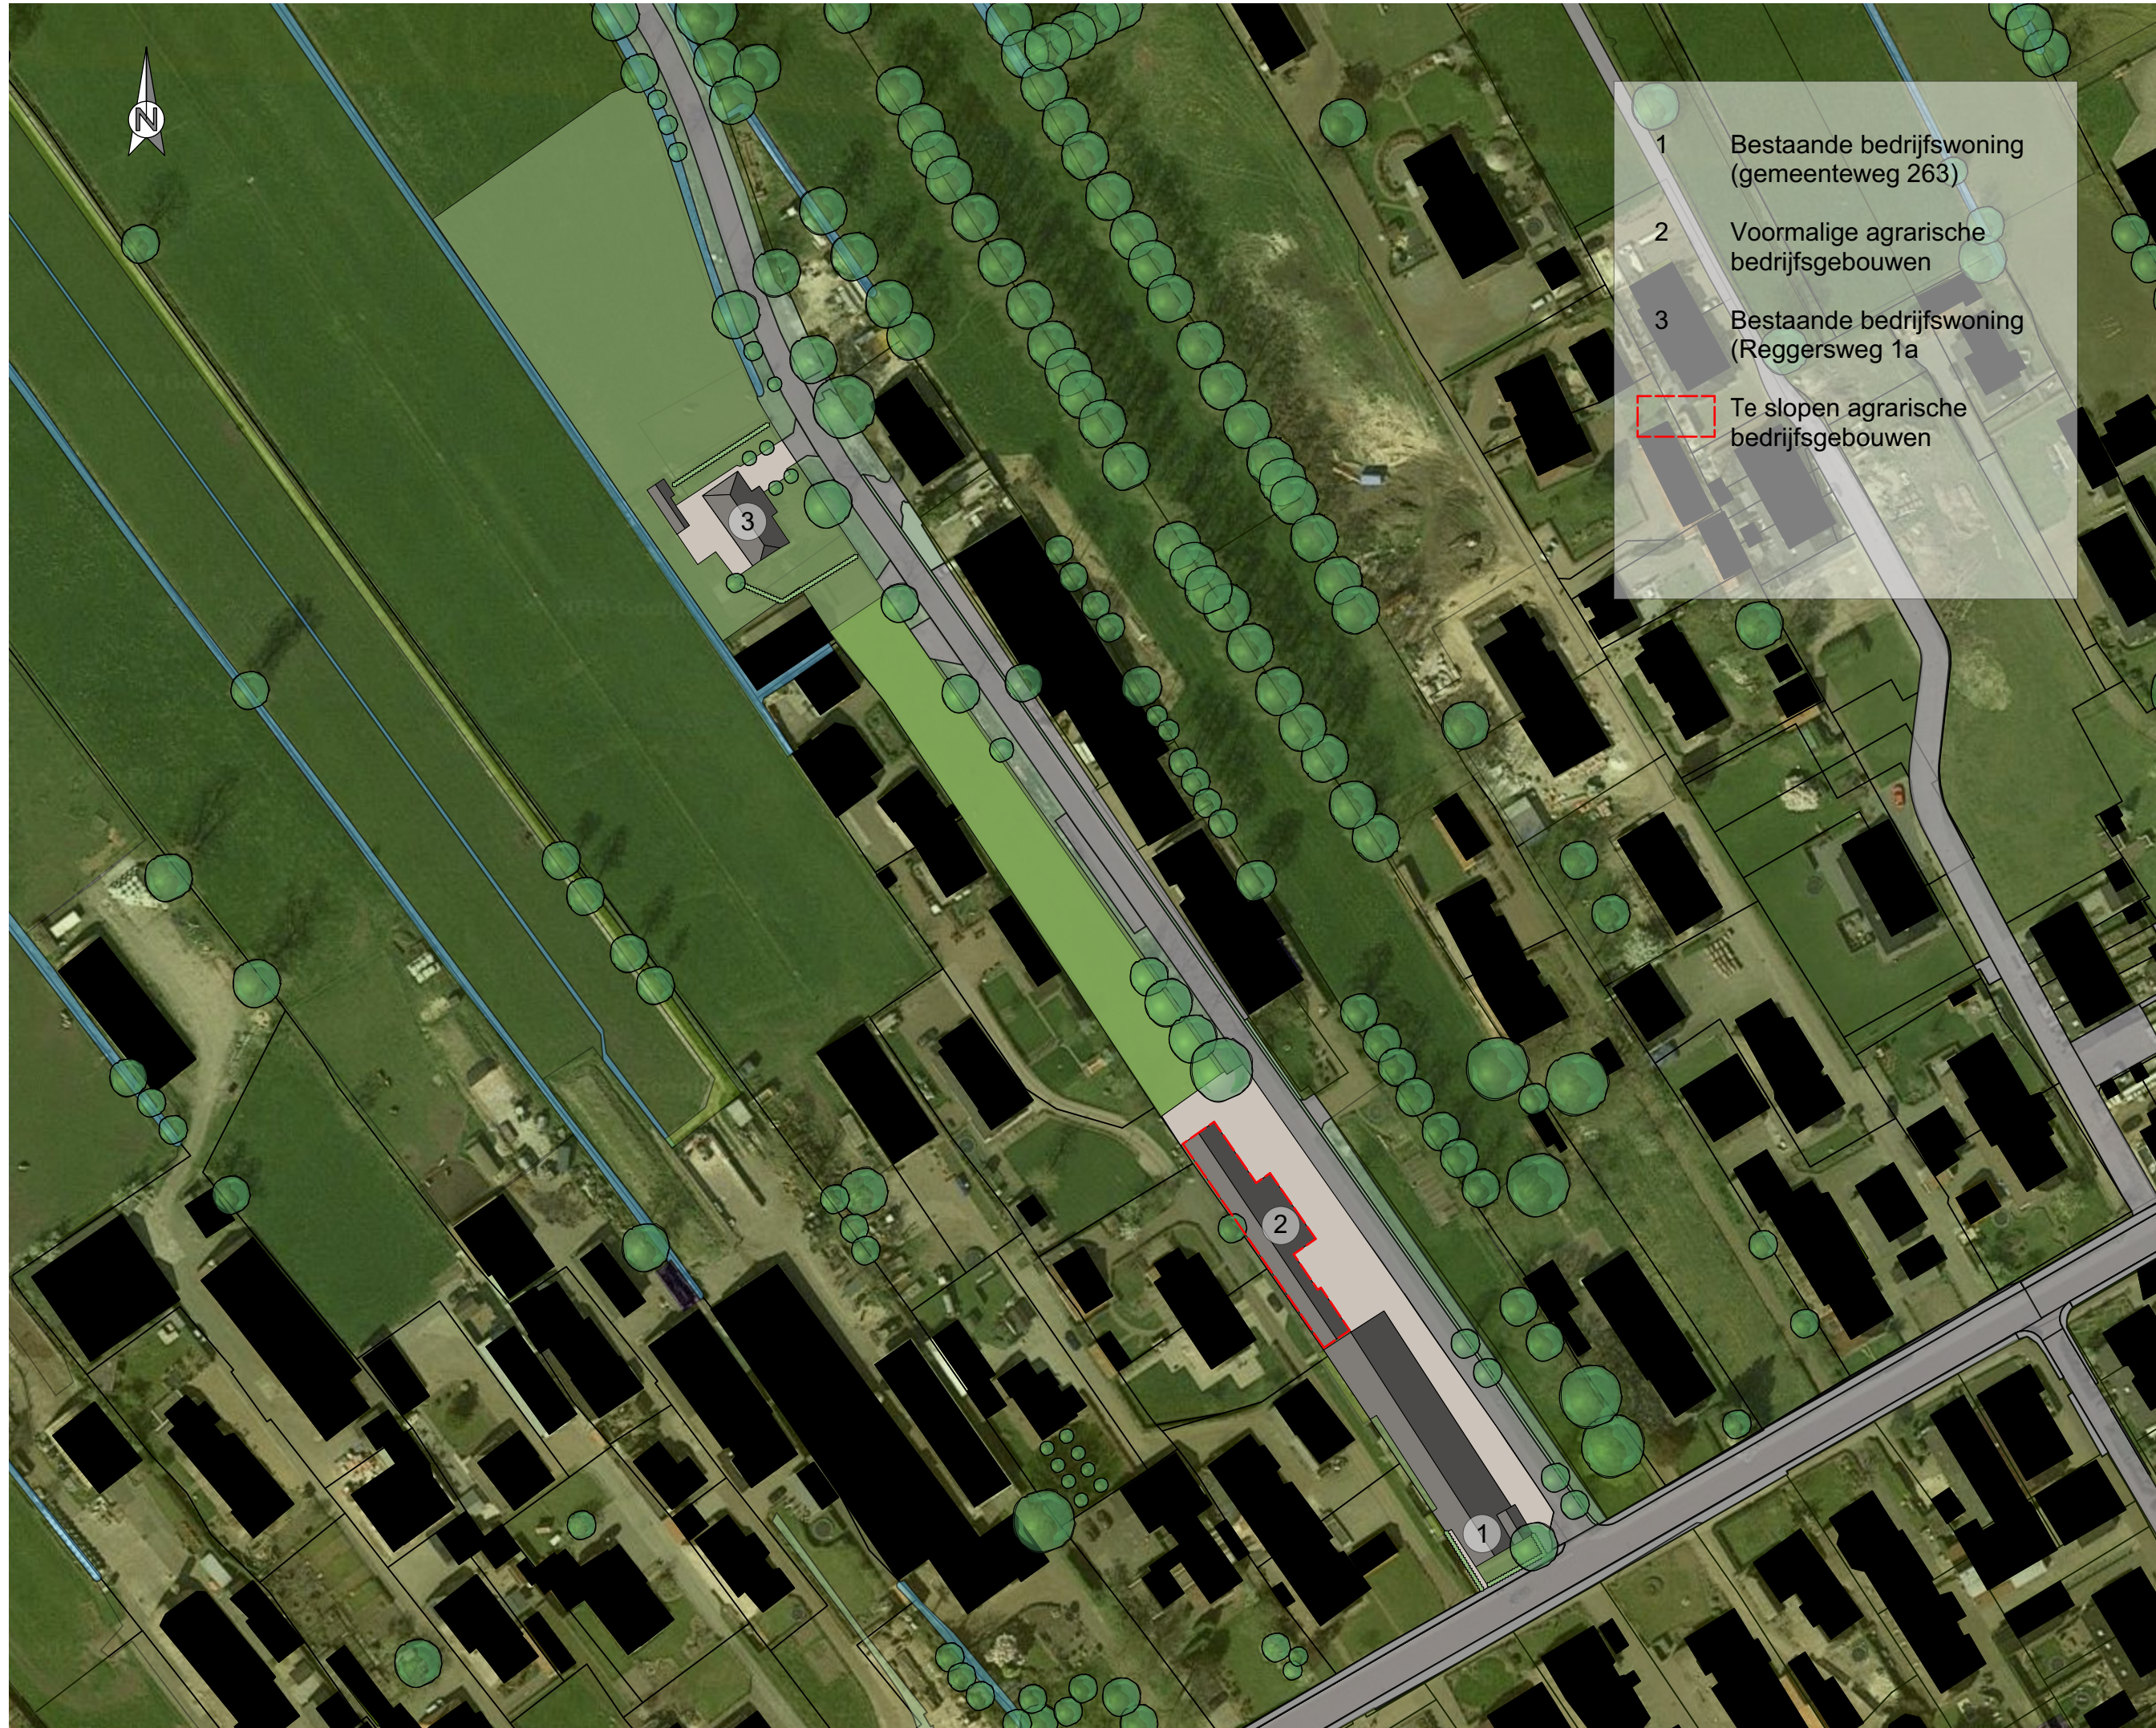

Sloopopgave Gemeenteweg 263 te Staphorst

www.bjz.nu
0546 - 45 44 66
info@bjz.nu

Dokter van Deenweg 13
8025 BP Zwolle
Twentepoort Oost 16a
6709 RG Almelo

Formaat
A3
Schaal:
1 : 1250

Datum:
5 januari 2020
Tekenaar:
Rowin