


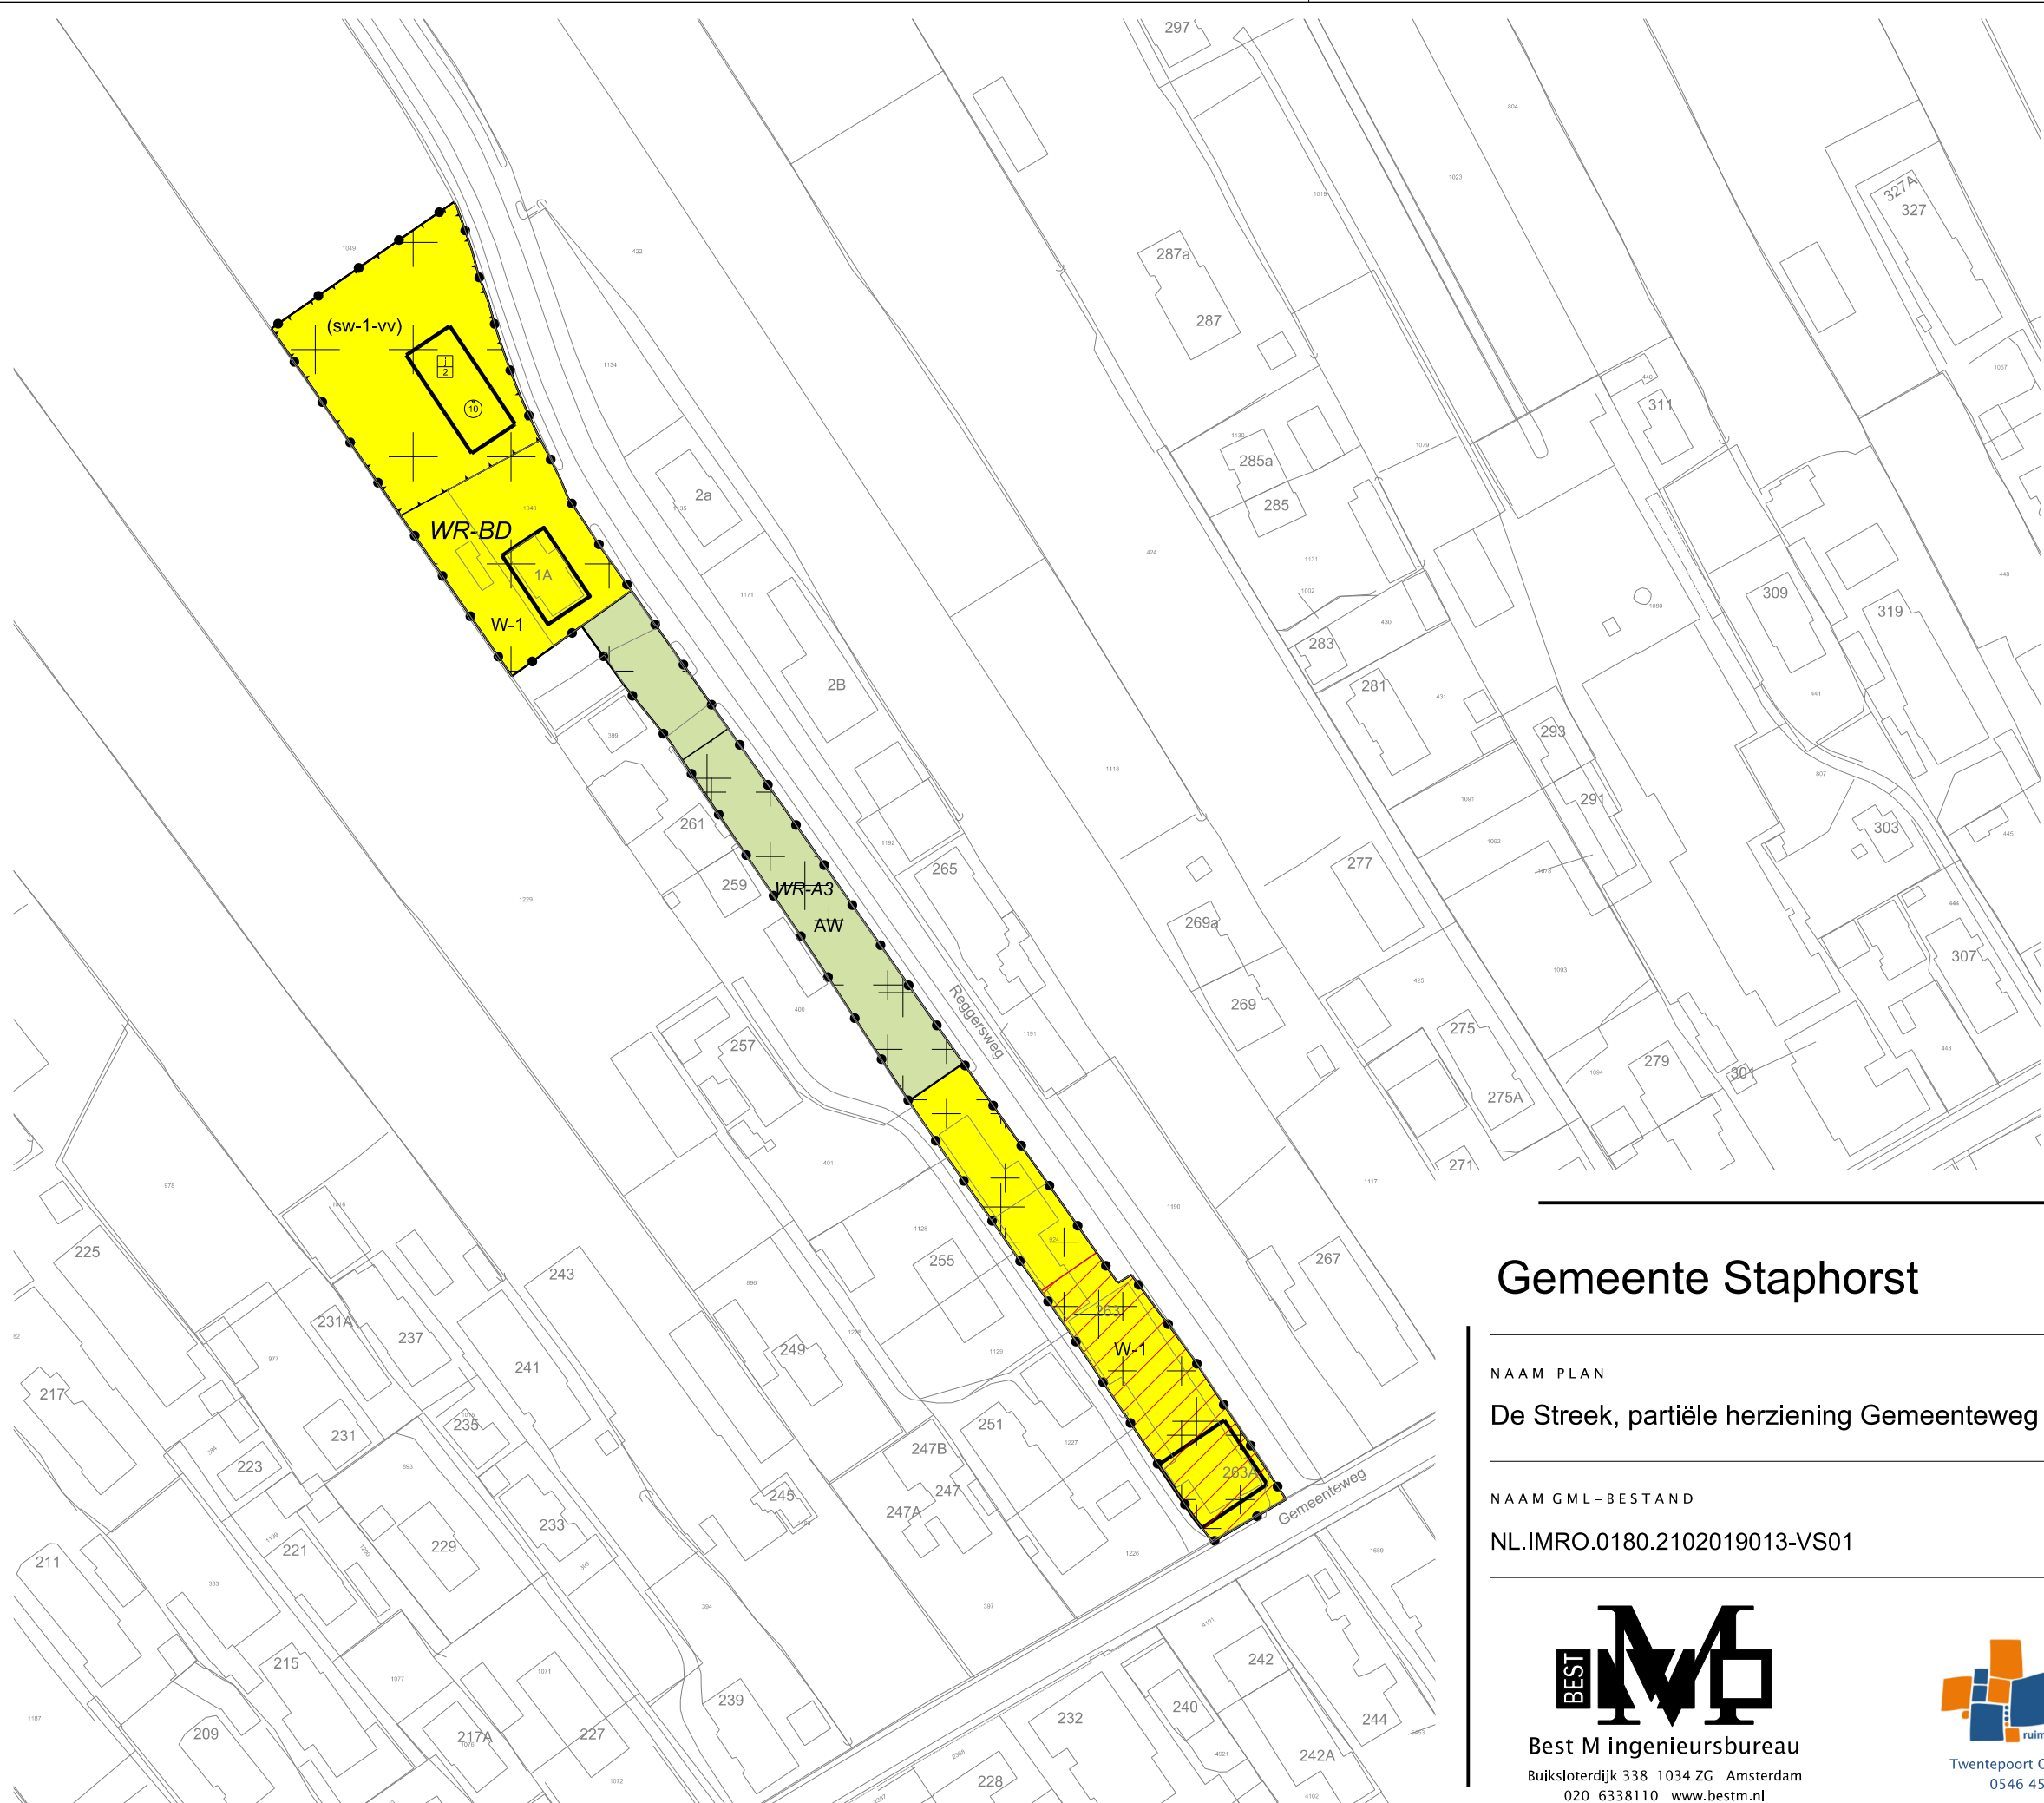

LEGENDA

- Plangebied
- Plangrens
- Bestemmingen
- AW Agrarisch met waarden
- W-1 Wonen - 1
- Dubbelbestemmingen
- WR-A3 Waarde - Archeologie 3
- WR-BD Waarde - Beschermd dorpsgezicht
- Gebiedsaanduidingen
- wetgevingzone - wijzigingsgebleed
- Functieaanduidingen
- (sw-1-vv) specifieke vorm van wonen - 1 - voorwaardelijke verplichting
- Bouwvlak
- bouwvlak
- Maatvoering
- aantal wooneenheden
- maximum bouwhoogte (m)
- Verklaring
- Ondergrond

Gemeente Staphorst



NAAM PLAN

De Streek, partiële herziening Gemeenteweg 263 te Staphorst

NAAM GML-BESTAND

NL.IMRO.0180.2102019013-VS01

DATUM

1-9-2020

BLAD VAN BLADEN

1 VAN 1

FORMAAT

A3

TEKENAAR

MvL

SCHAAL

1 :1500



Best M ingenieursbureau
Buiksloterdijk 338 1034 ZG Amsterdam
020 6338110 www.bestm.nl



Twentepoort Oost 16A 7609 RG Almelo
0546 454466 www.bjz.nu