


splitsen bedrijfsbestemming Oosterparallelweg 31

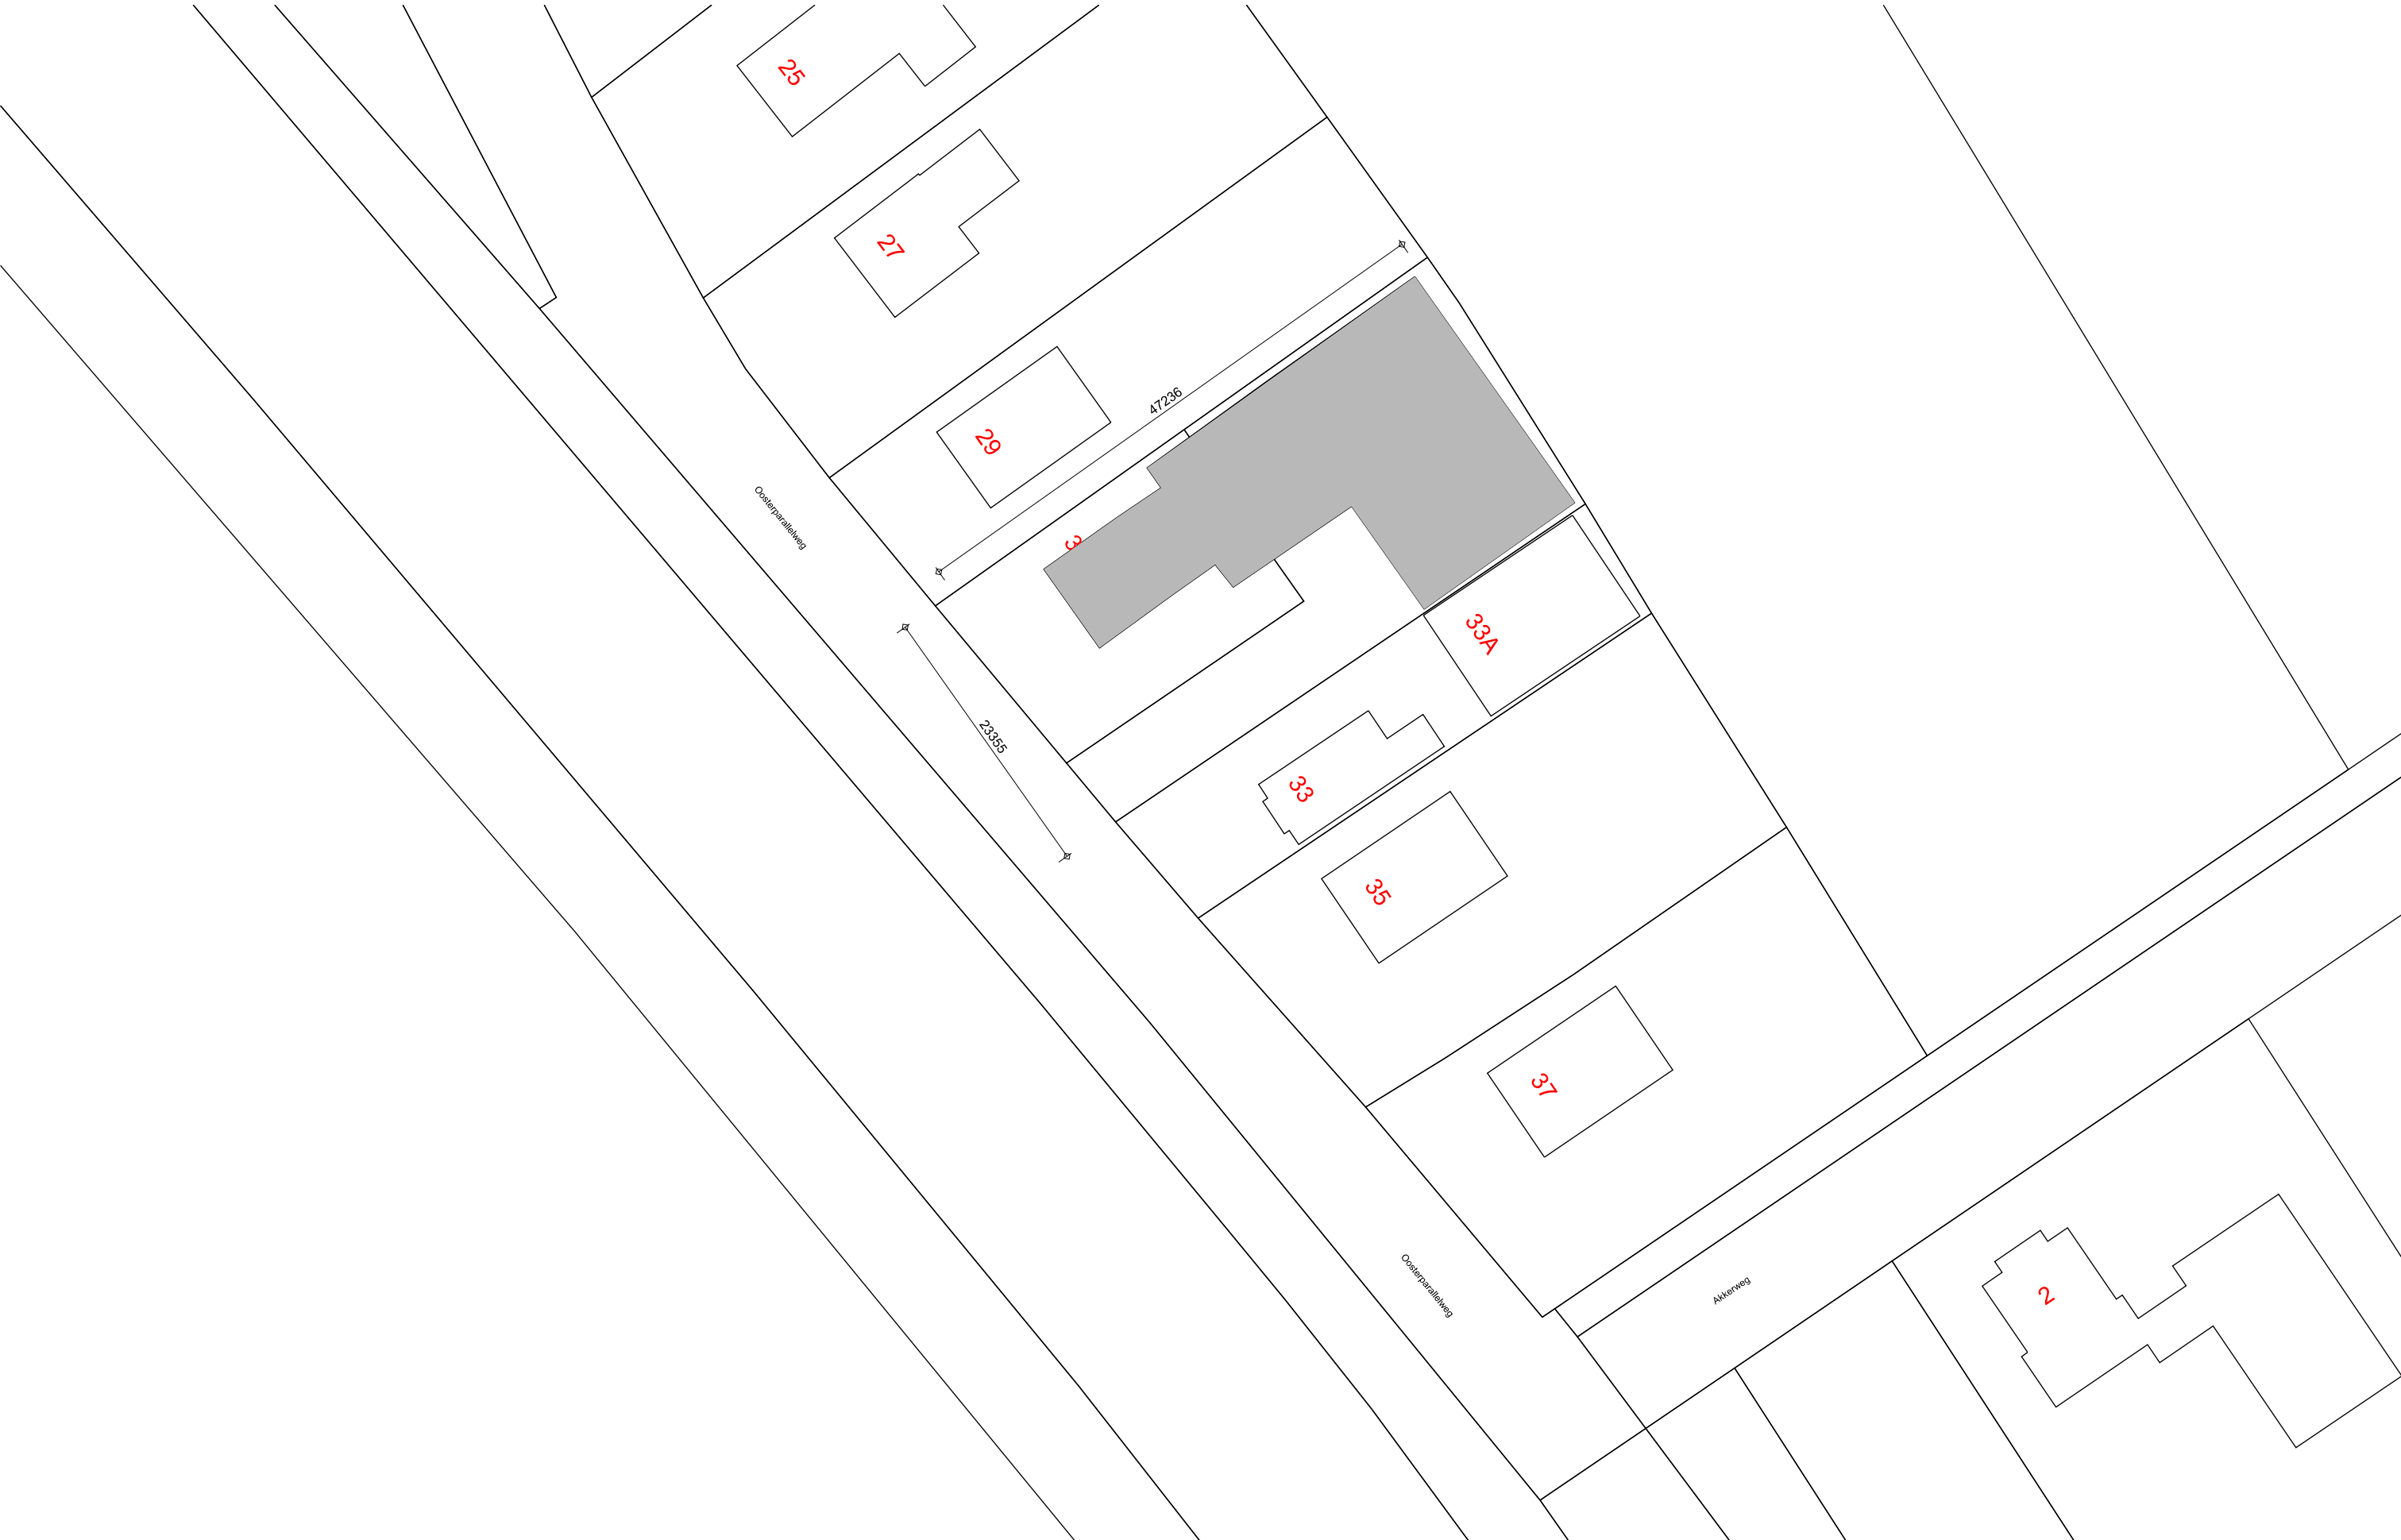

splitsen bedrijfsbestemming Oosterparallelweg 31

situatie nieuw

Schaal: **1:500** Datum: **07-01-2021**

