


splitsen bedrijfsbestemming Oosterparallelweg 31

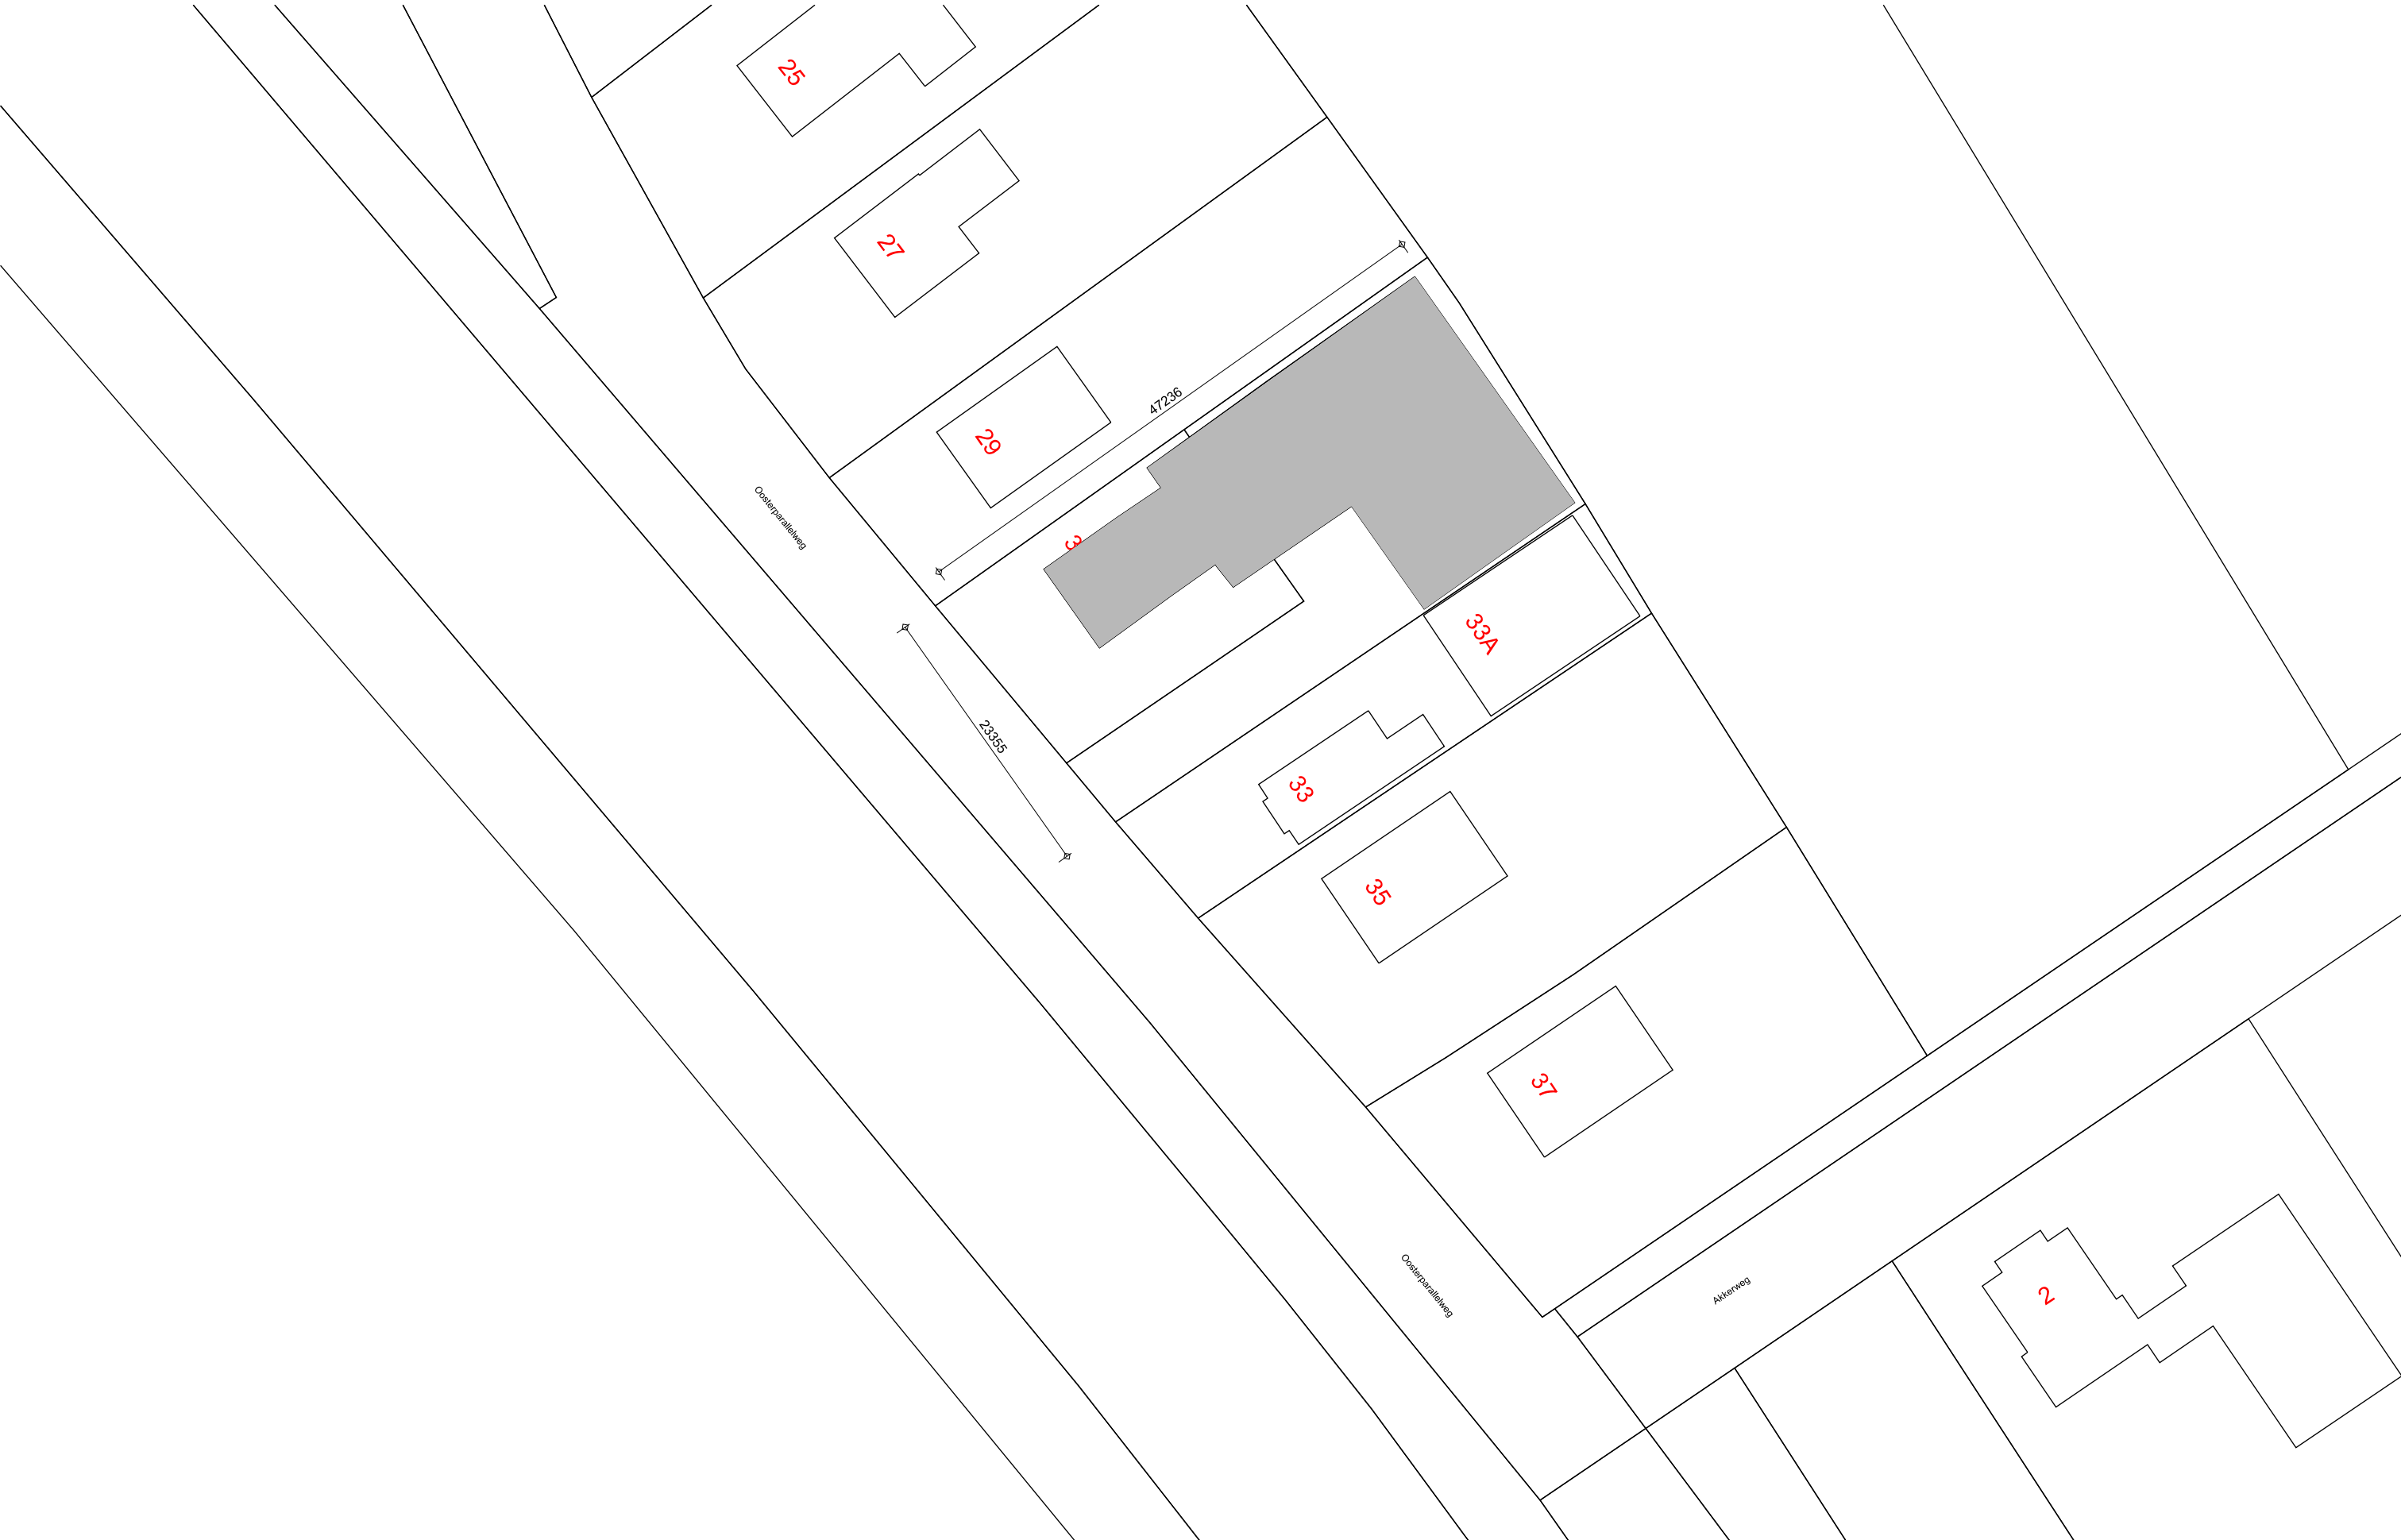

situatie nieuw

[illegible]

splitsen bedrijfsbestemming Oosterparallelweg 31

situatie

Schaal: **1:250** Datum **08-07-2020**

