



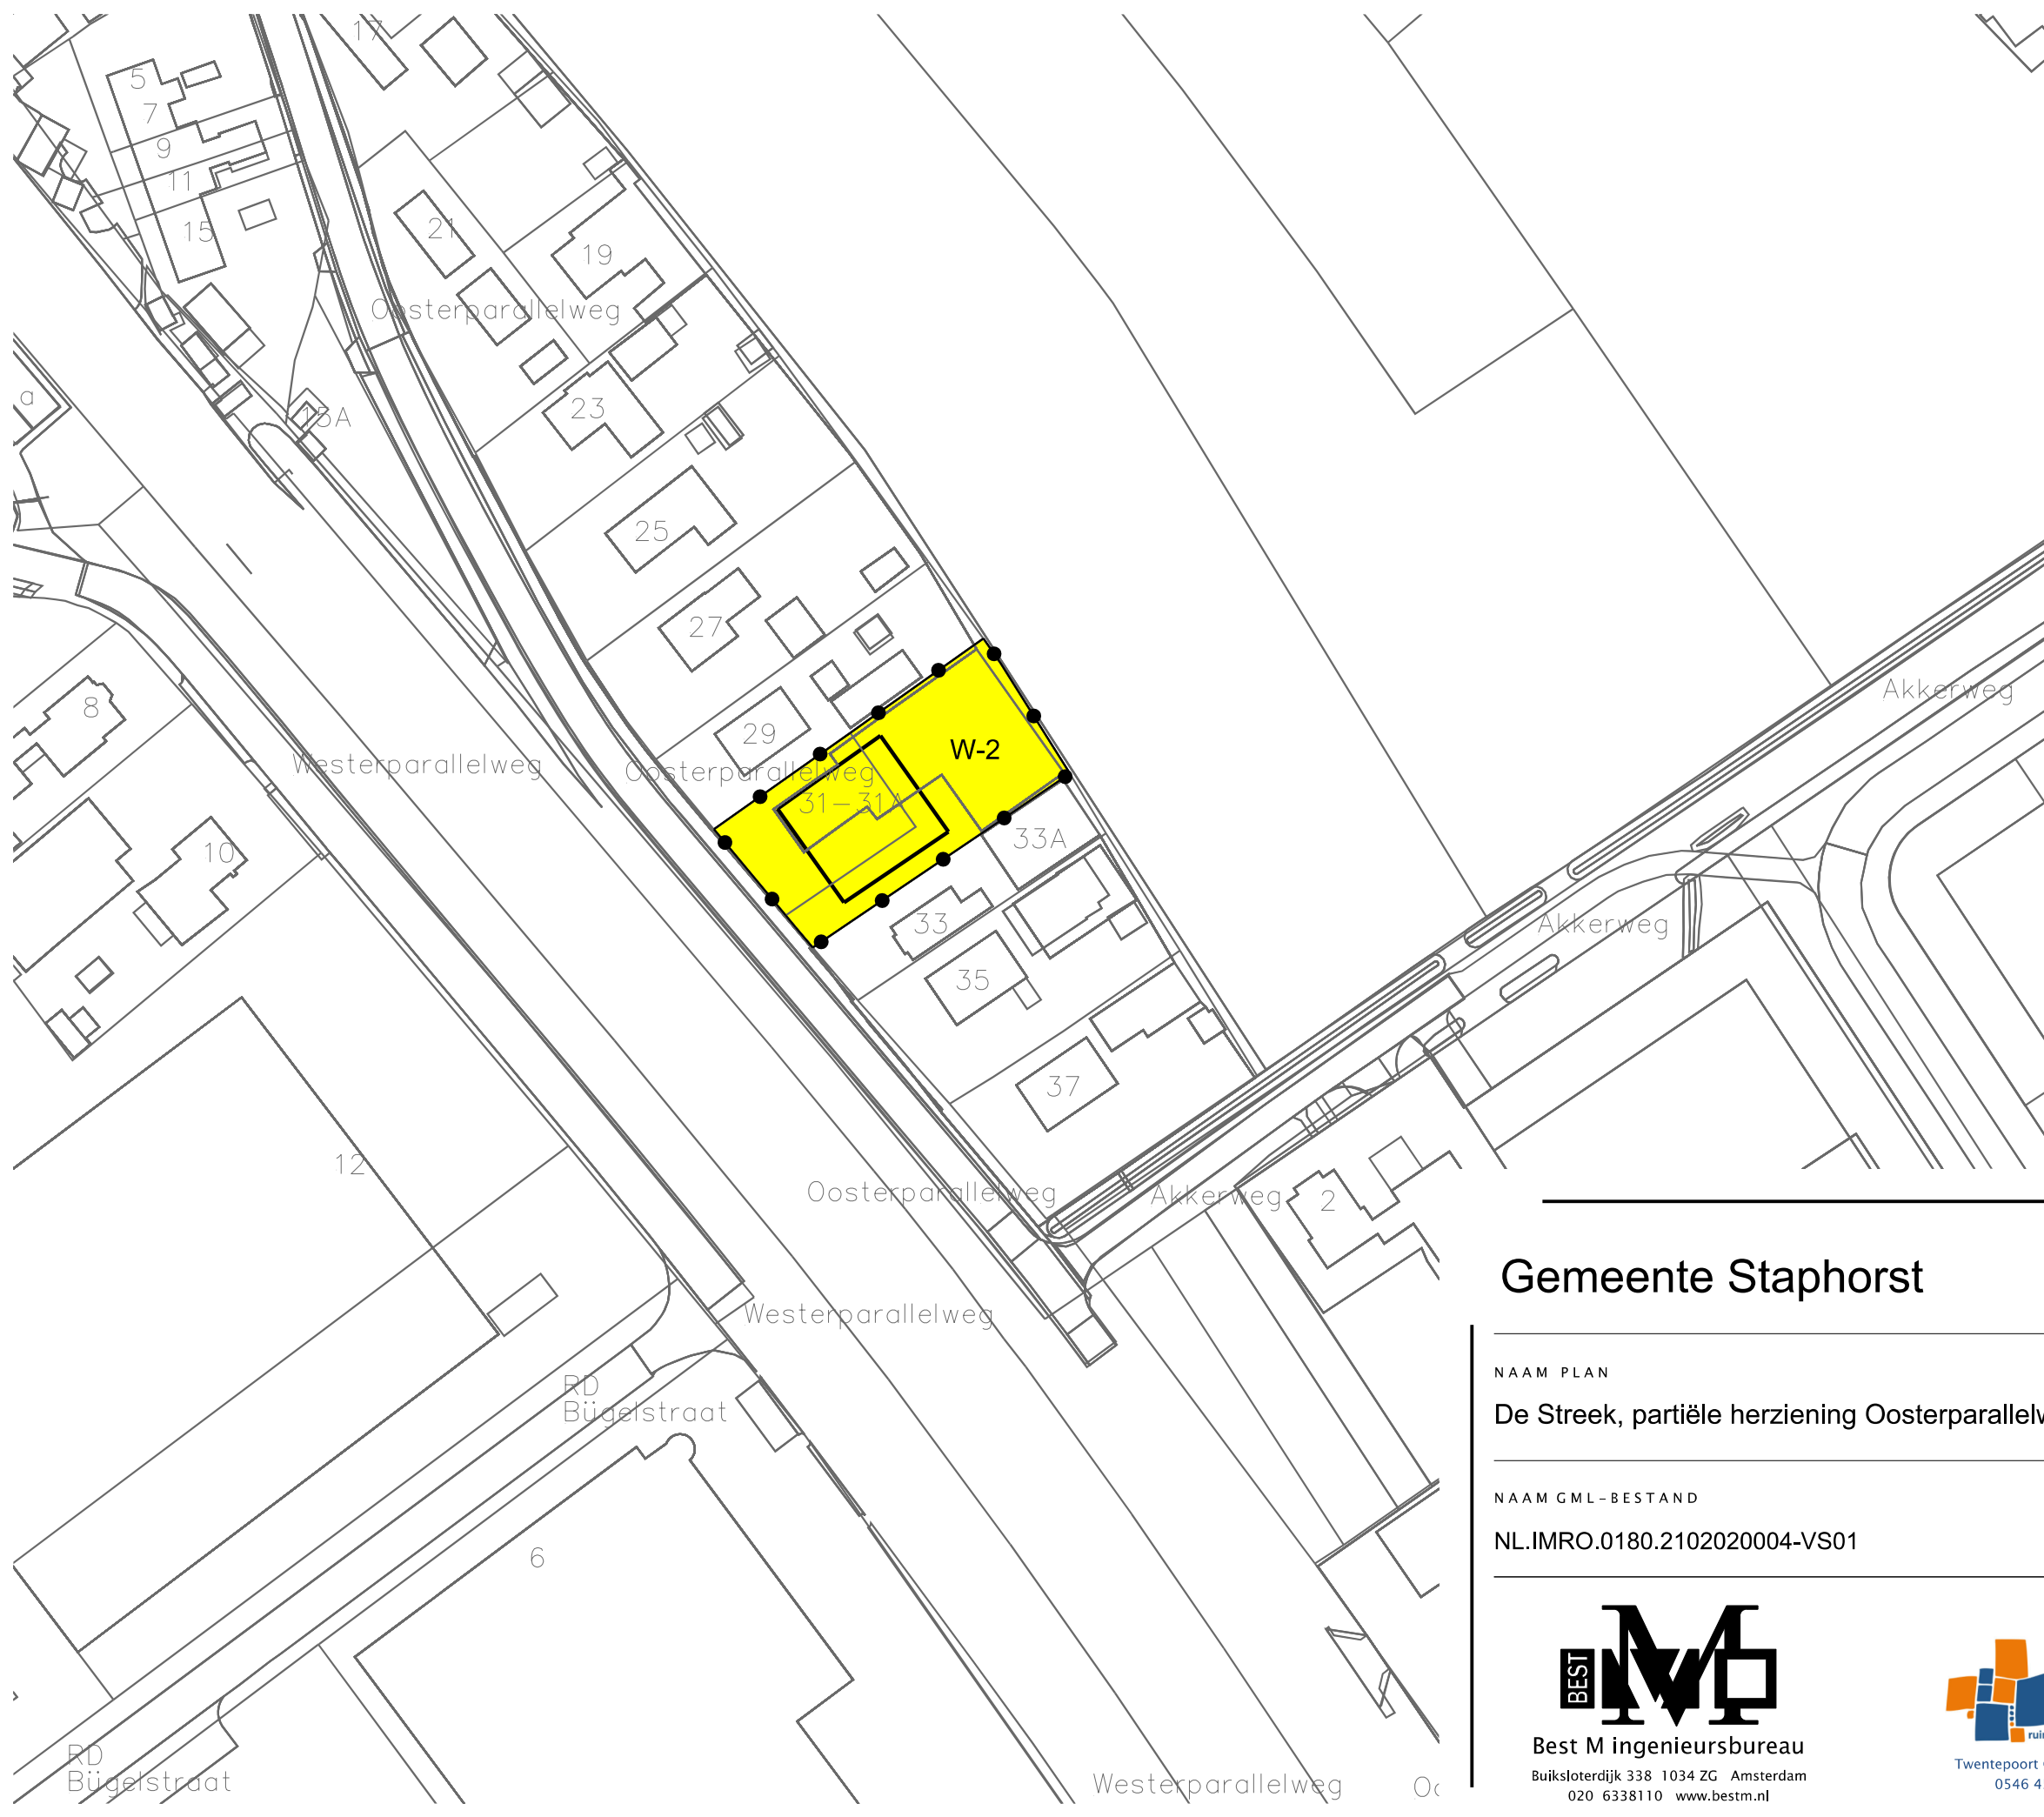

LEGENDA

- Plangebied
Plangrens
Bestemmingen
W-2 Wonen - 2
Bouwvlak
bouwvlak
Verklaring
Ondergrond

Gemeente Staphorst

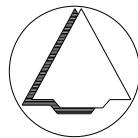

NAAM PLAN

De Streek, partiële herziening Oosterparallelweg 31

NAAM GML-BESTAND

NL.IMRO.0180.2102020004-VS01

DATUM

21-6-2021

BLAD VAN BLADEN

1 VAN 1

FORMAAT

A3

TEKENAAR

MvL

SCHAAL

1 :1000



Best M ingenieursbureau
Buiksloterdijk 338 1034 ZG Amsterdam
020 6338110 www.bestm.nl



Twentepoort Oost 16A 7609 RG Almelo
0546 454466 www.bjz.nu