



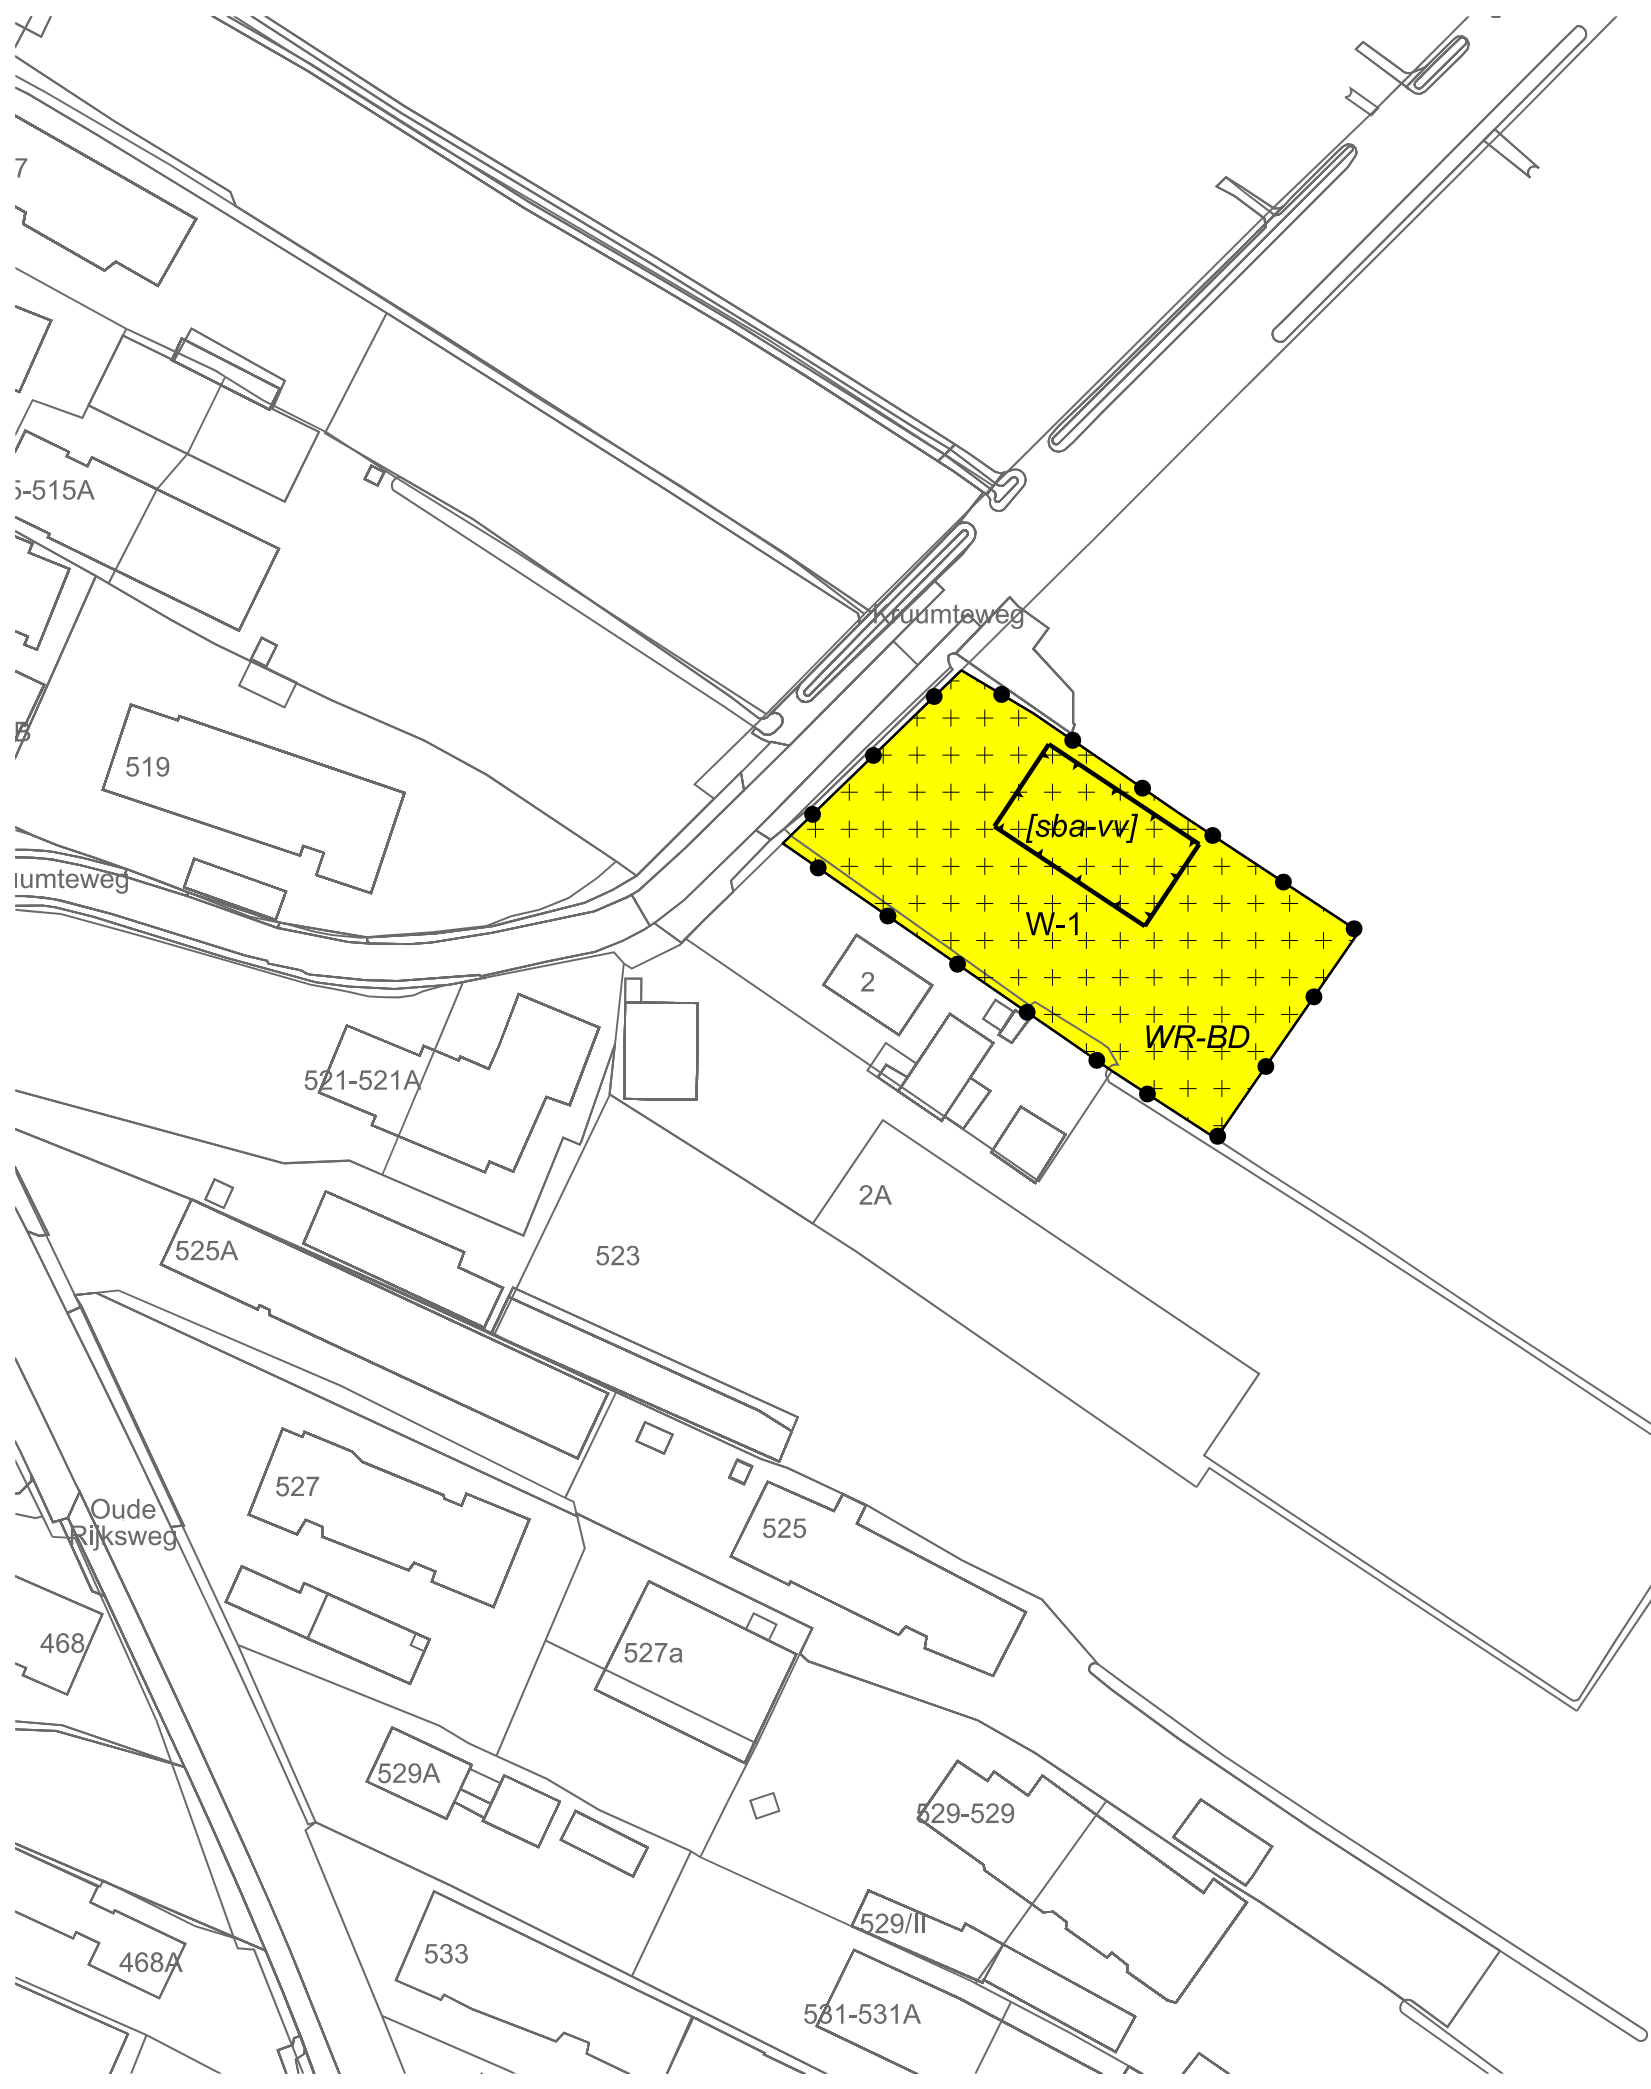

LEGENDA

- Plangebied
- Plangrens
- Bestemmingen
- W-1 Wonen - 1
- Dubbelbestemmingen
- WR-BD Waarde - Beschermd dorpsgezicht
- Bouwvlak
- bouwvlak
- Bouwaanduidingen
- [sba-vv] specifieke bouwaanduiding - voorwaardelijke verplichting
- Verklaring
- Ondergrond

Gemeente Staphorst

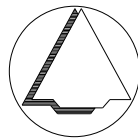

NAAM PLAN
Bestemmingsplan De Streek, herziening Kruumteweg

NAAM GML-BESTAND	DATUM	BLAD VAN BLADEN	FORMAAT
NL.IMRO.0180.2102020006-VS01	6-10-2022	1 VAN 1	A3

BEST M
Best M ingenieursbureau
Buiksloterdijk 338 1034 ZG Amsterdam
020 6338110 www.bestm.nl

BJZ.nu
ruimtelijke plannen en advies
Twentepoort Oost 16A 7609 RG Almelo
0546 454466 www.bjz.nu

TEKENAAR	SCHAAL
MvL	1 :1000