

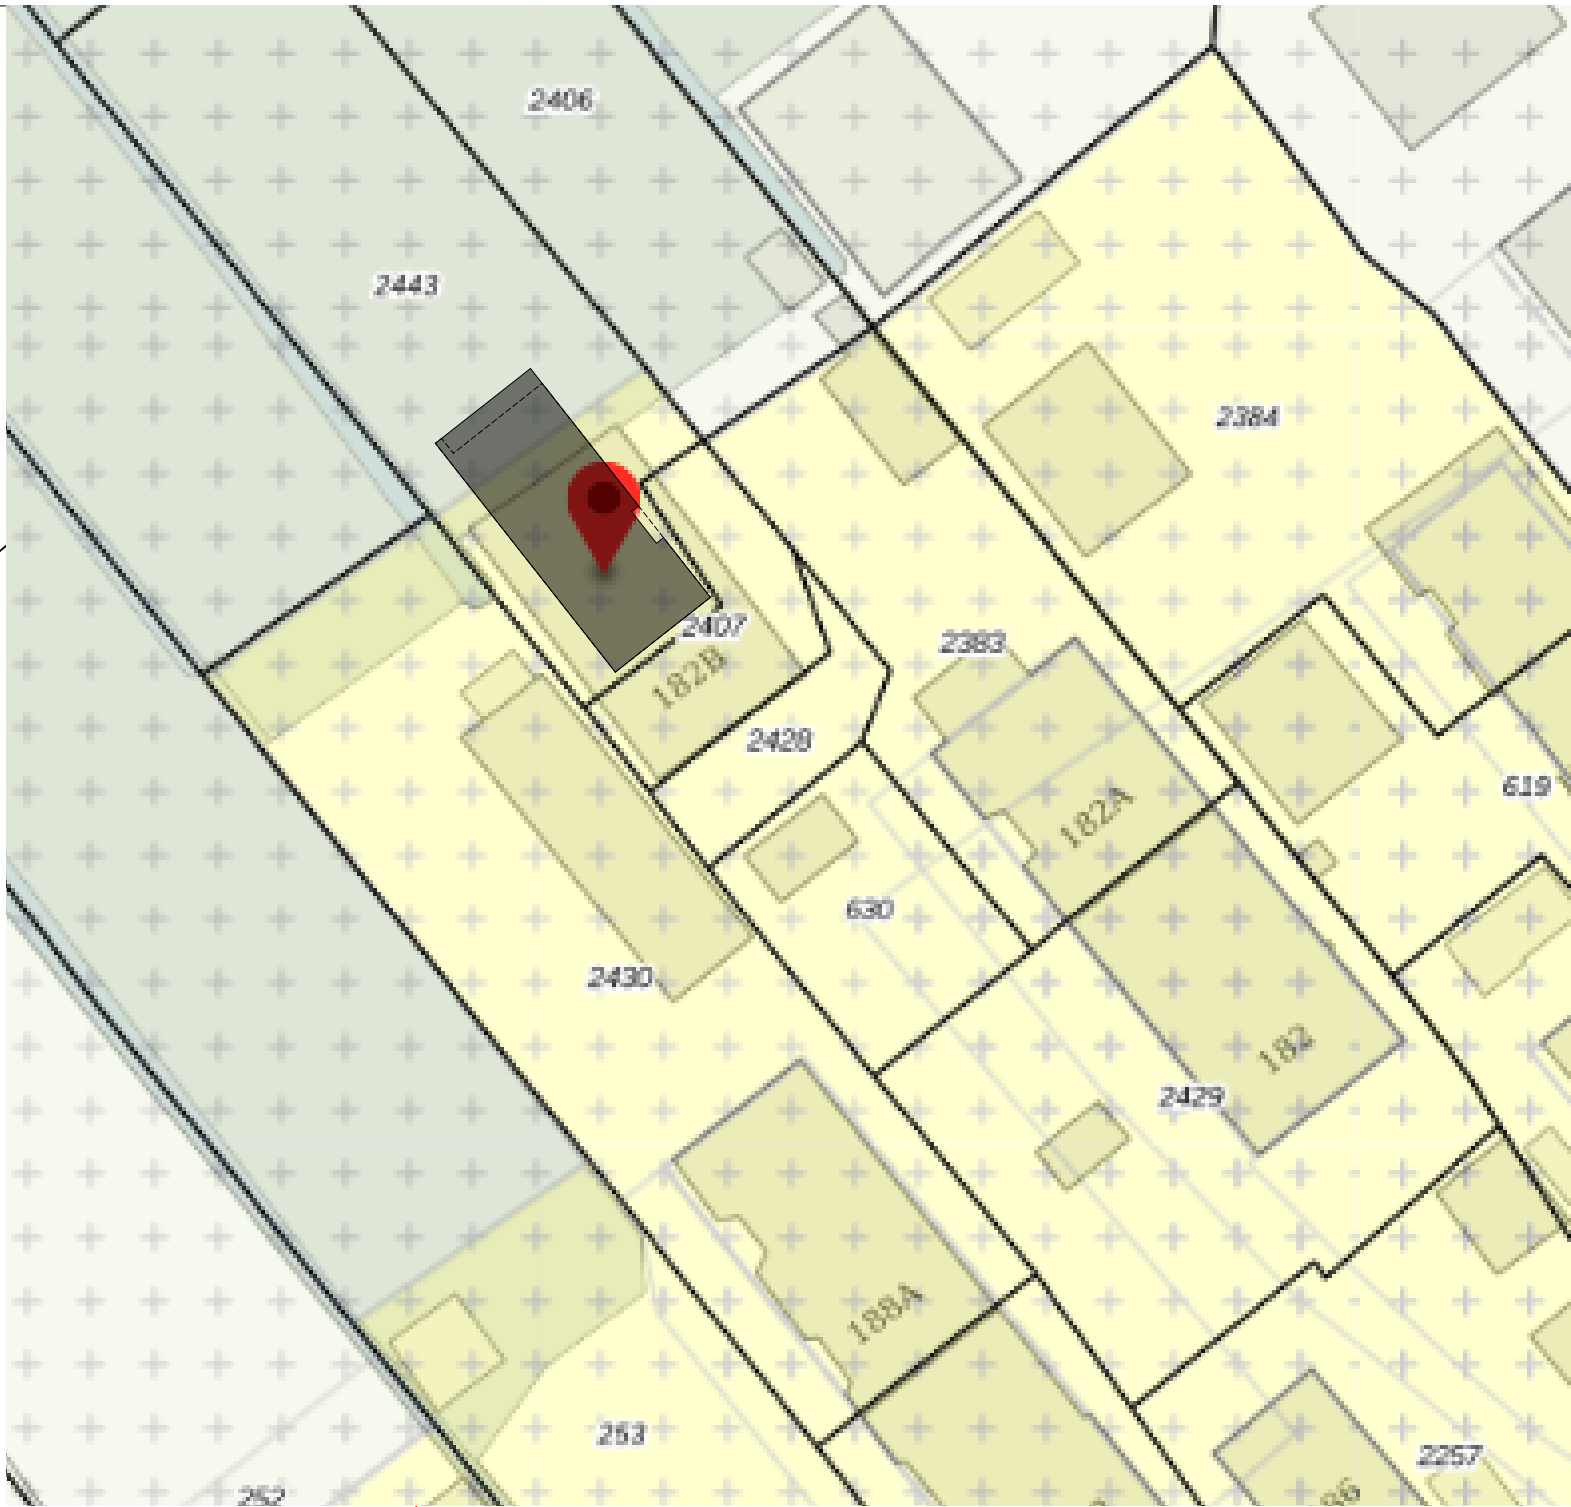
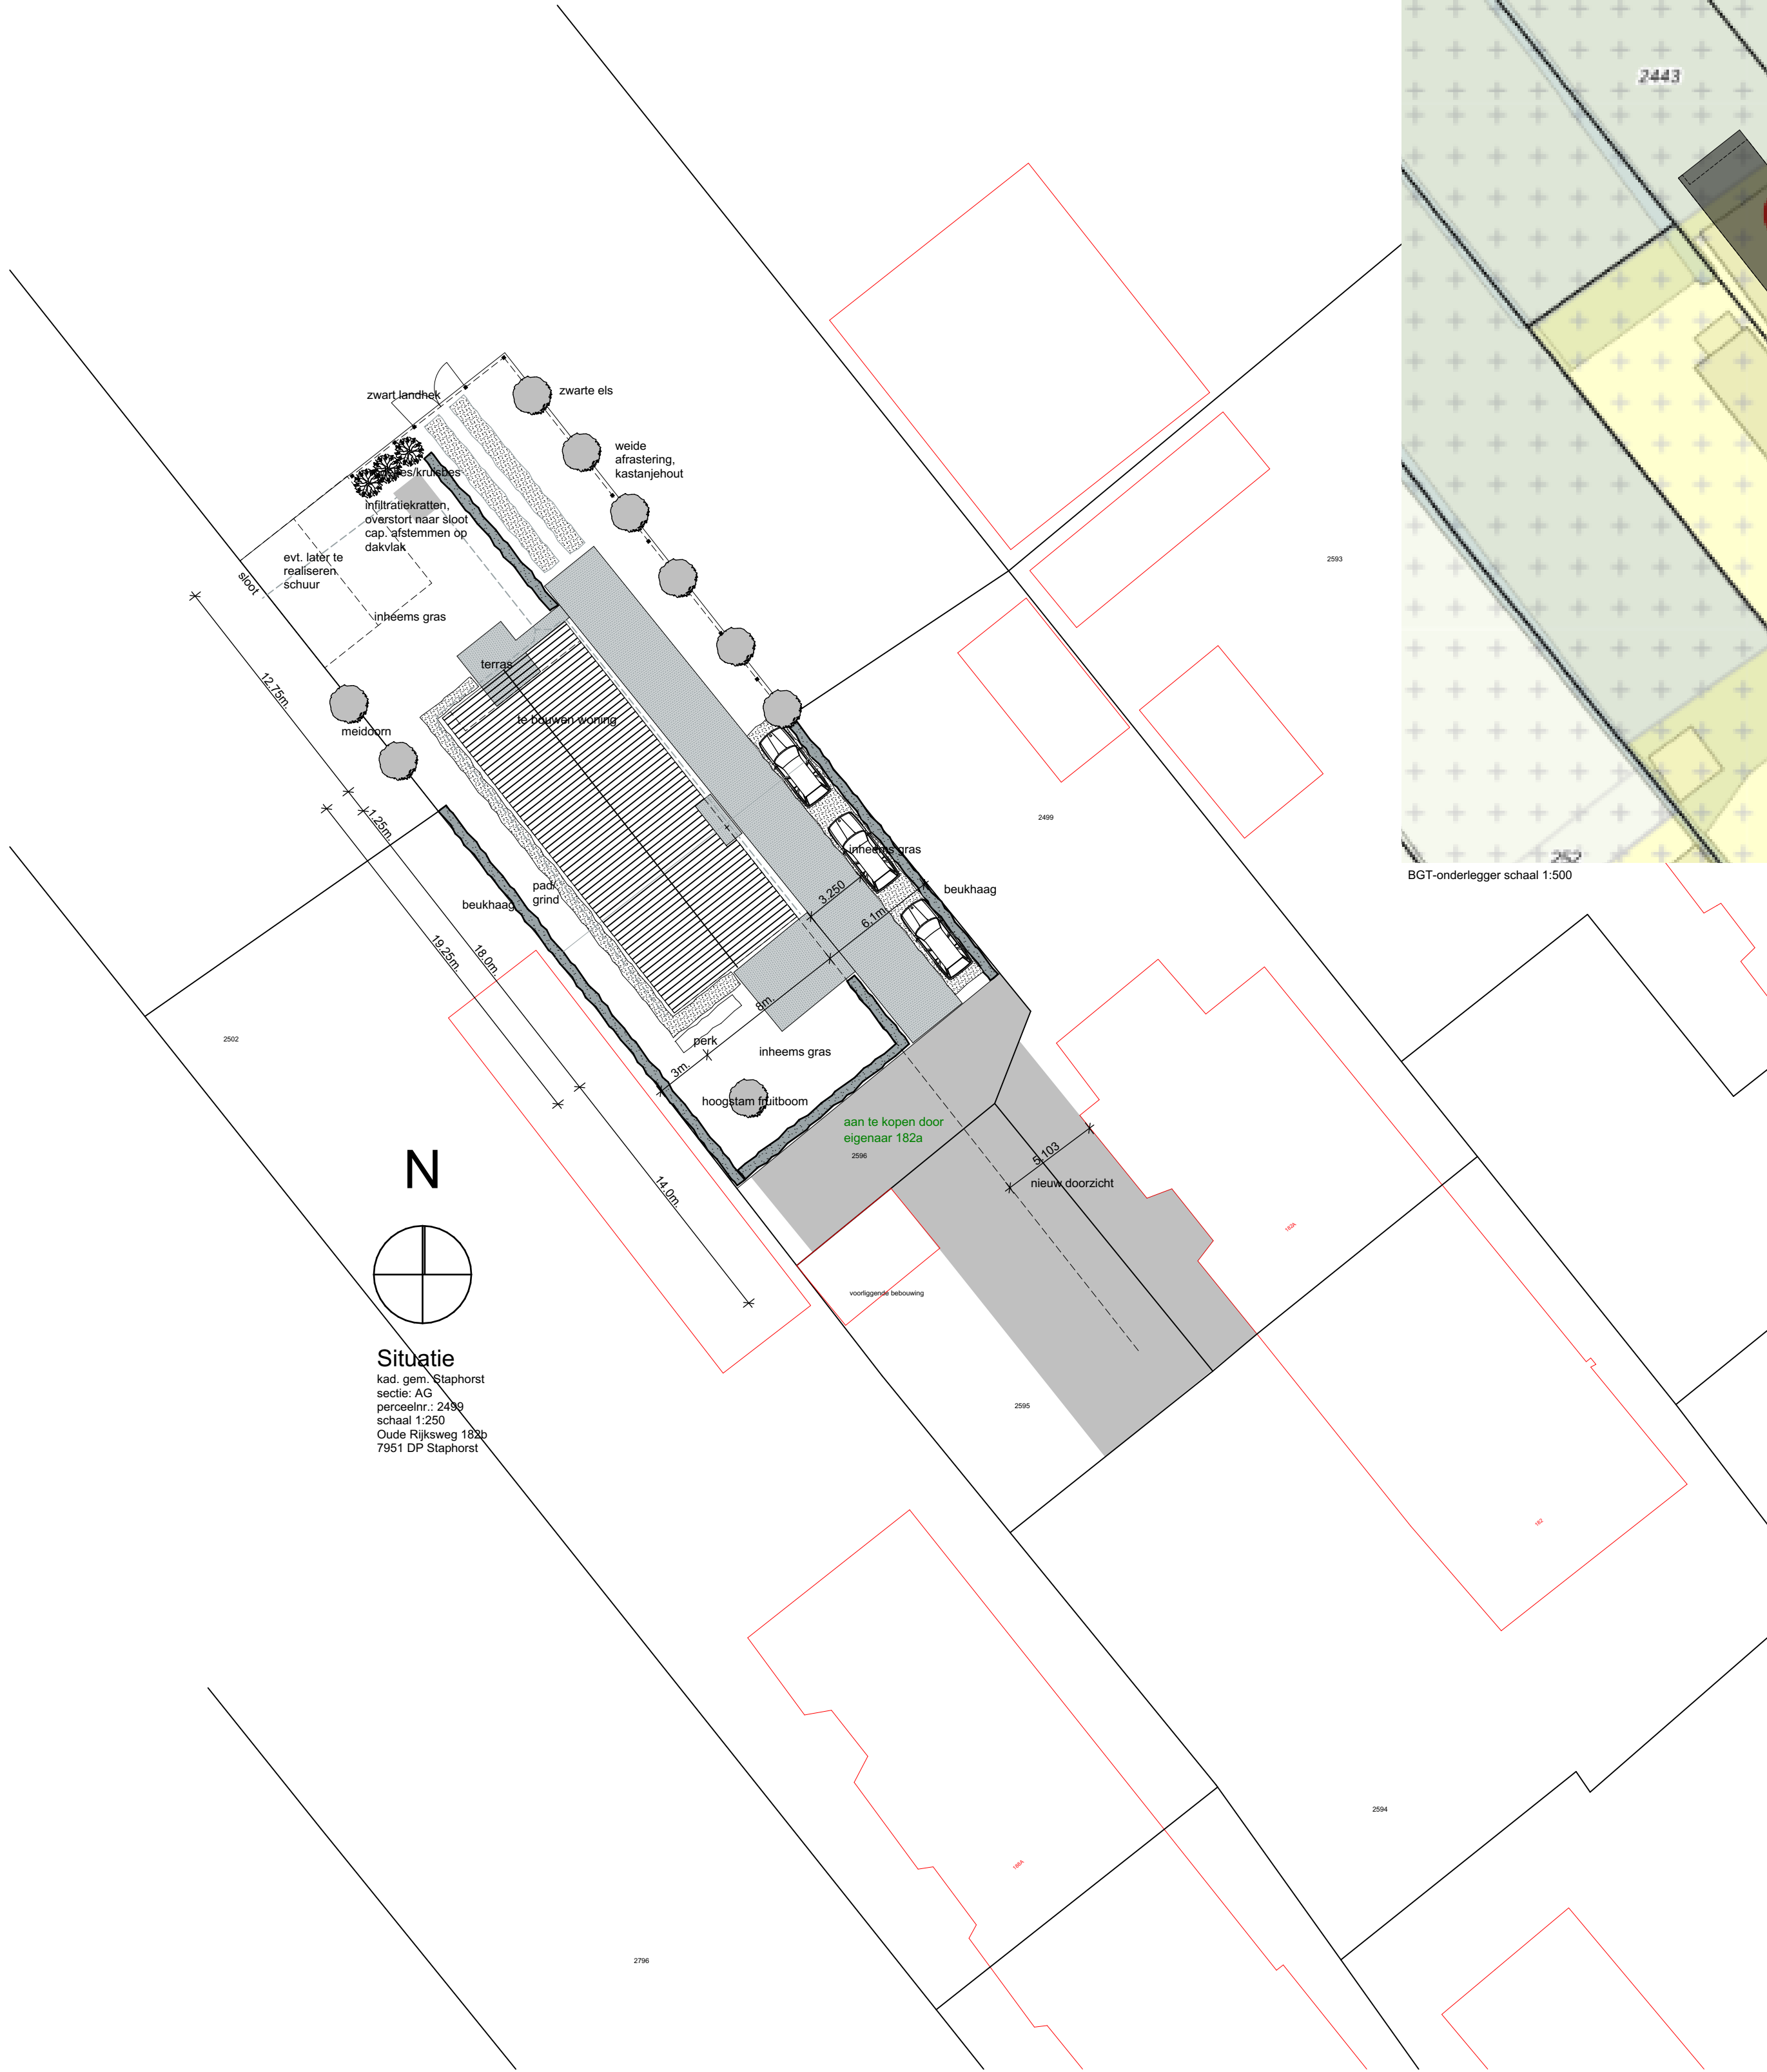


- bestaande boom
- nieuwe boom
- bestaande struiken, handhaven en opnoelen
- nieuwe struiken, bv. hulst en beukhaag
- straatwerk steg, rood, keramisch
- bebouwing
- half verharding, bv. grind, bruin/grijs

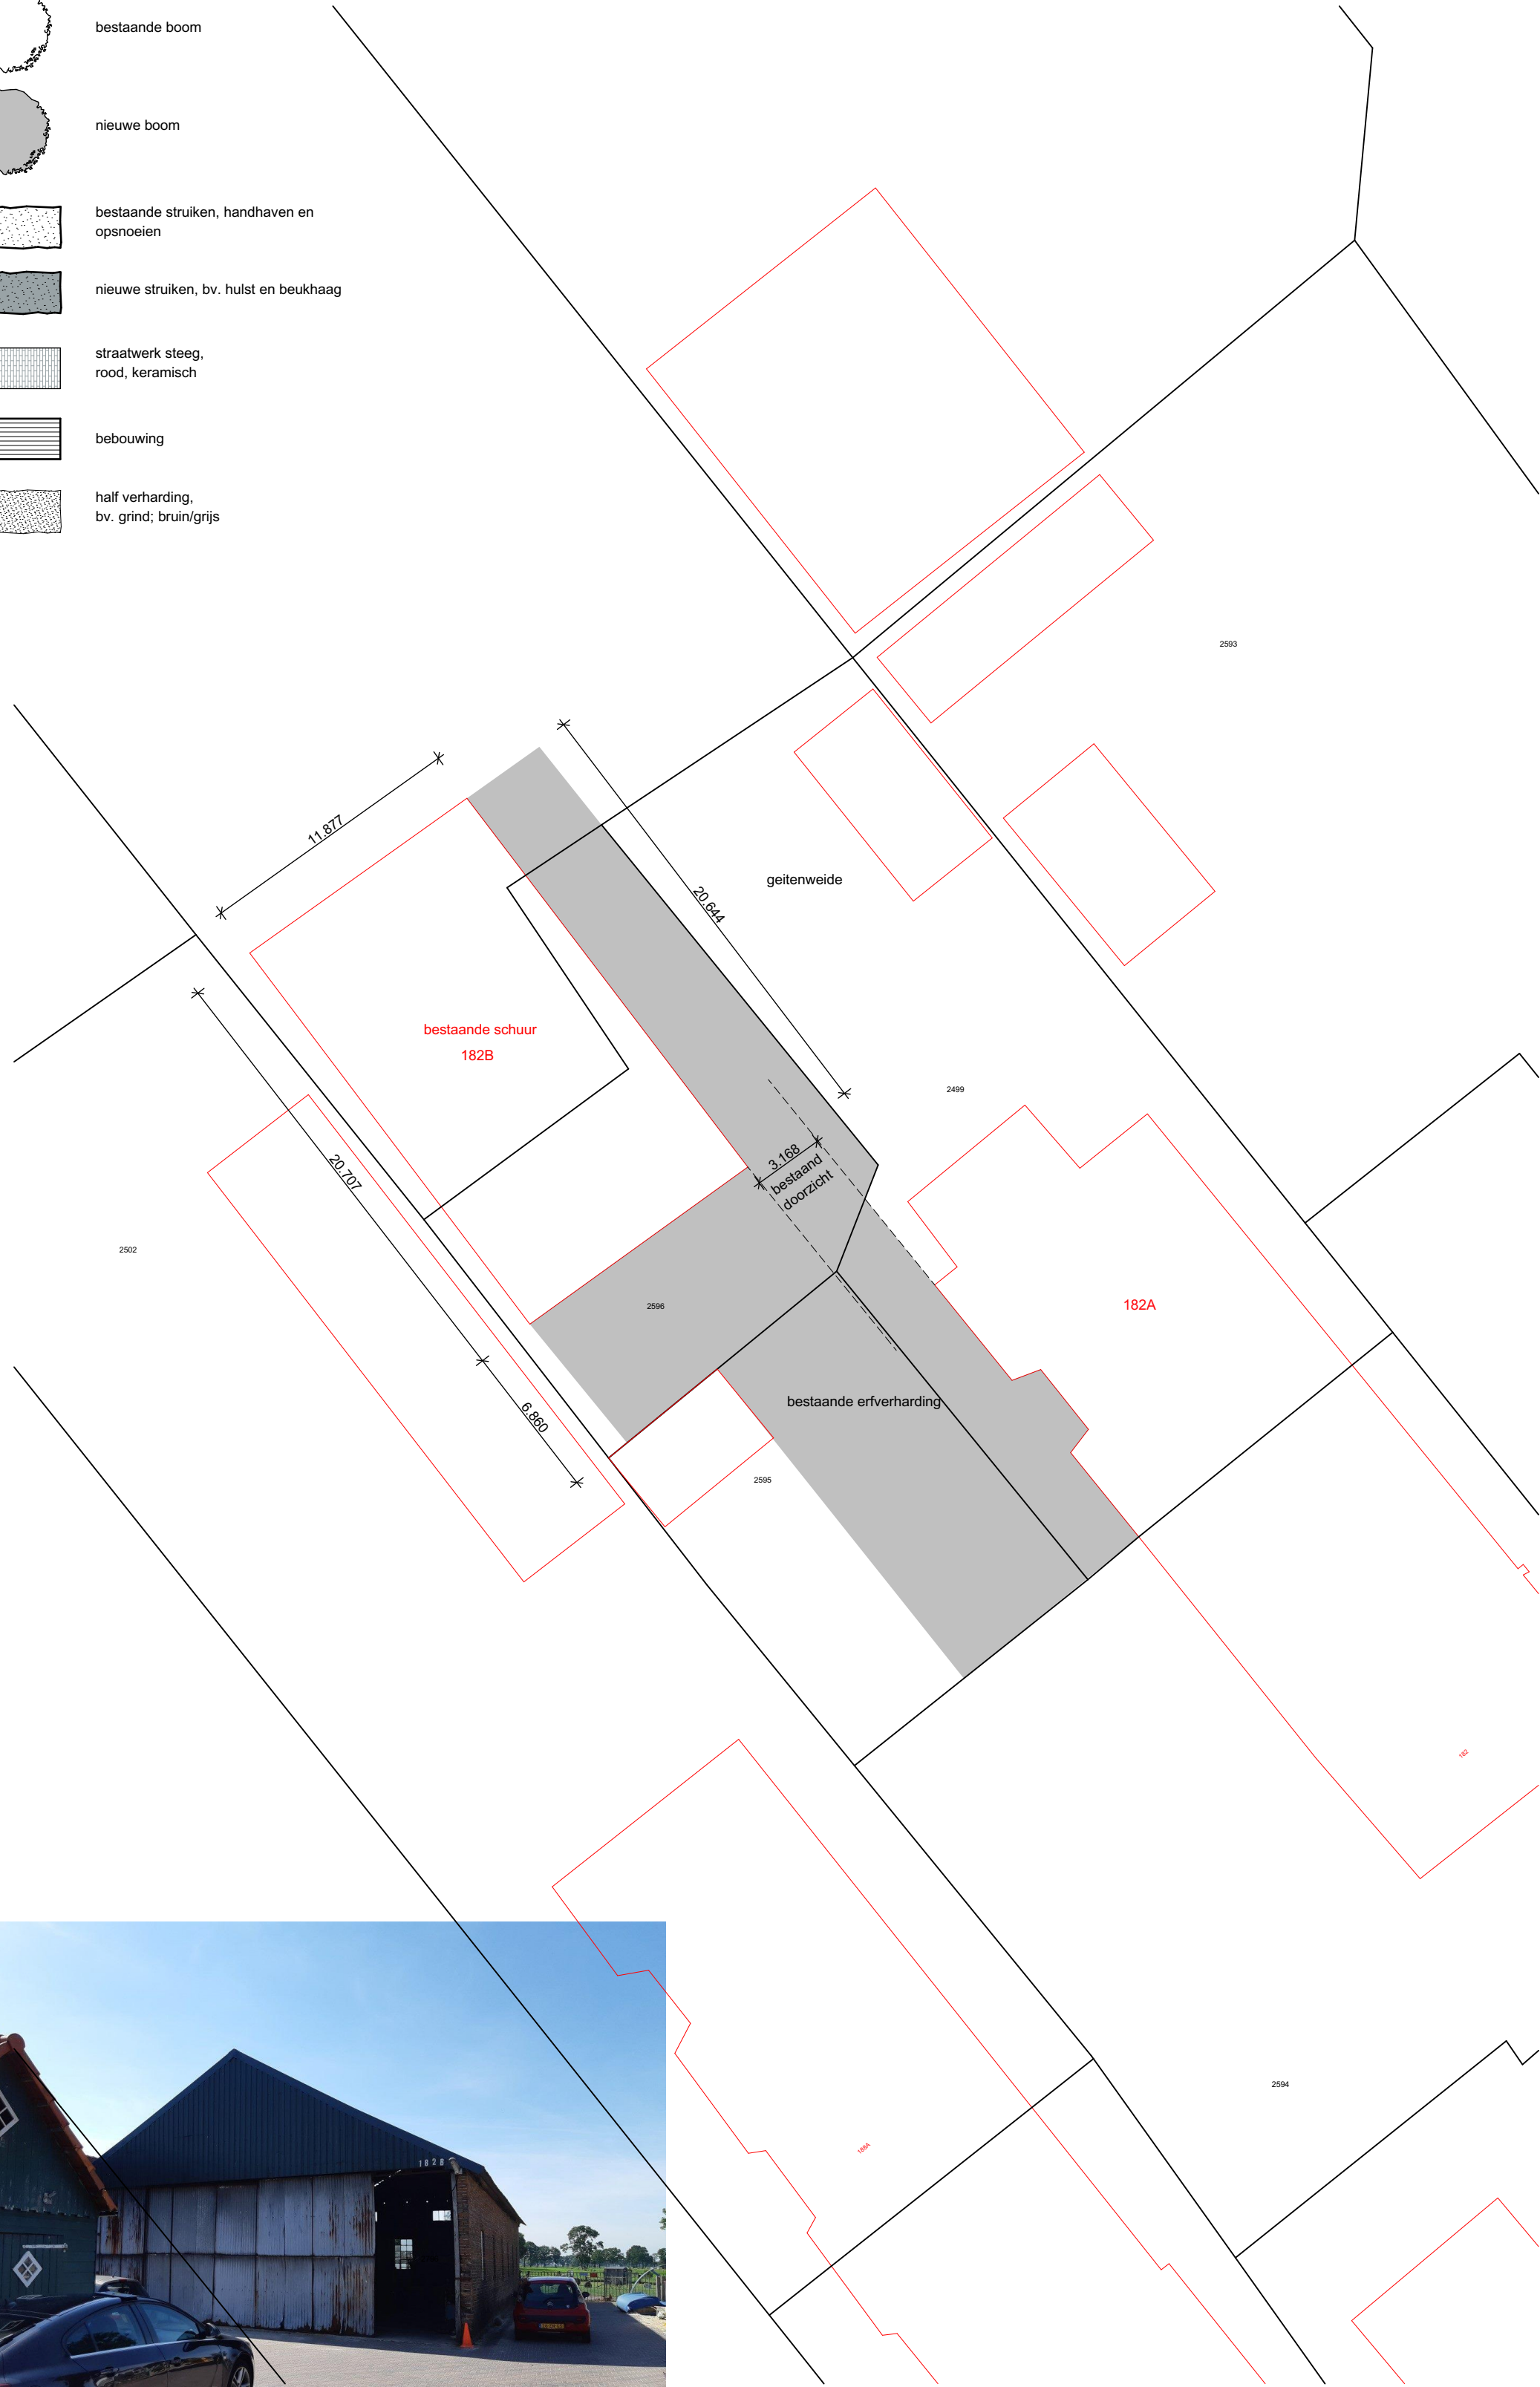

BGT-onderlegger schaal 1:500

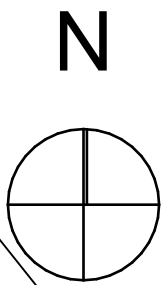

Situatie
kad. gem. Staphorst
sectie: AG
perceelnr.: 2409
schaal: 1:250
Oude Rijksweg 182a
7951 DP Staphorst



Bestaande situatie



Gewijzigde situatie

Project	Nieuwbouw woning "open plek"		Werknummer:	1805-3	Bladnummer:
	Oude Rijksweg 182B Staphorst		Onderdeel:	erfinrichtingsplan	2
			Schaal:	1:250	
			Opdrachtgever:	fam. G. Compagner	
				Oude Rijksweg 478a3 Rouveen	
			Revisie C:	17-3-2021	
			Revisie B:	21-11-2018	
			Revisie A:	17-12-2018	
			Datum:	31-10-2018	

vestus
bouwadvies

Kleine Oever 2 7941 BK Meppel tel: 0522 49 17 66 mail: info@vestus.nl web: www.vestus.nl