


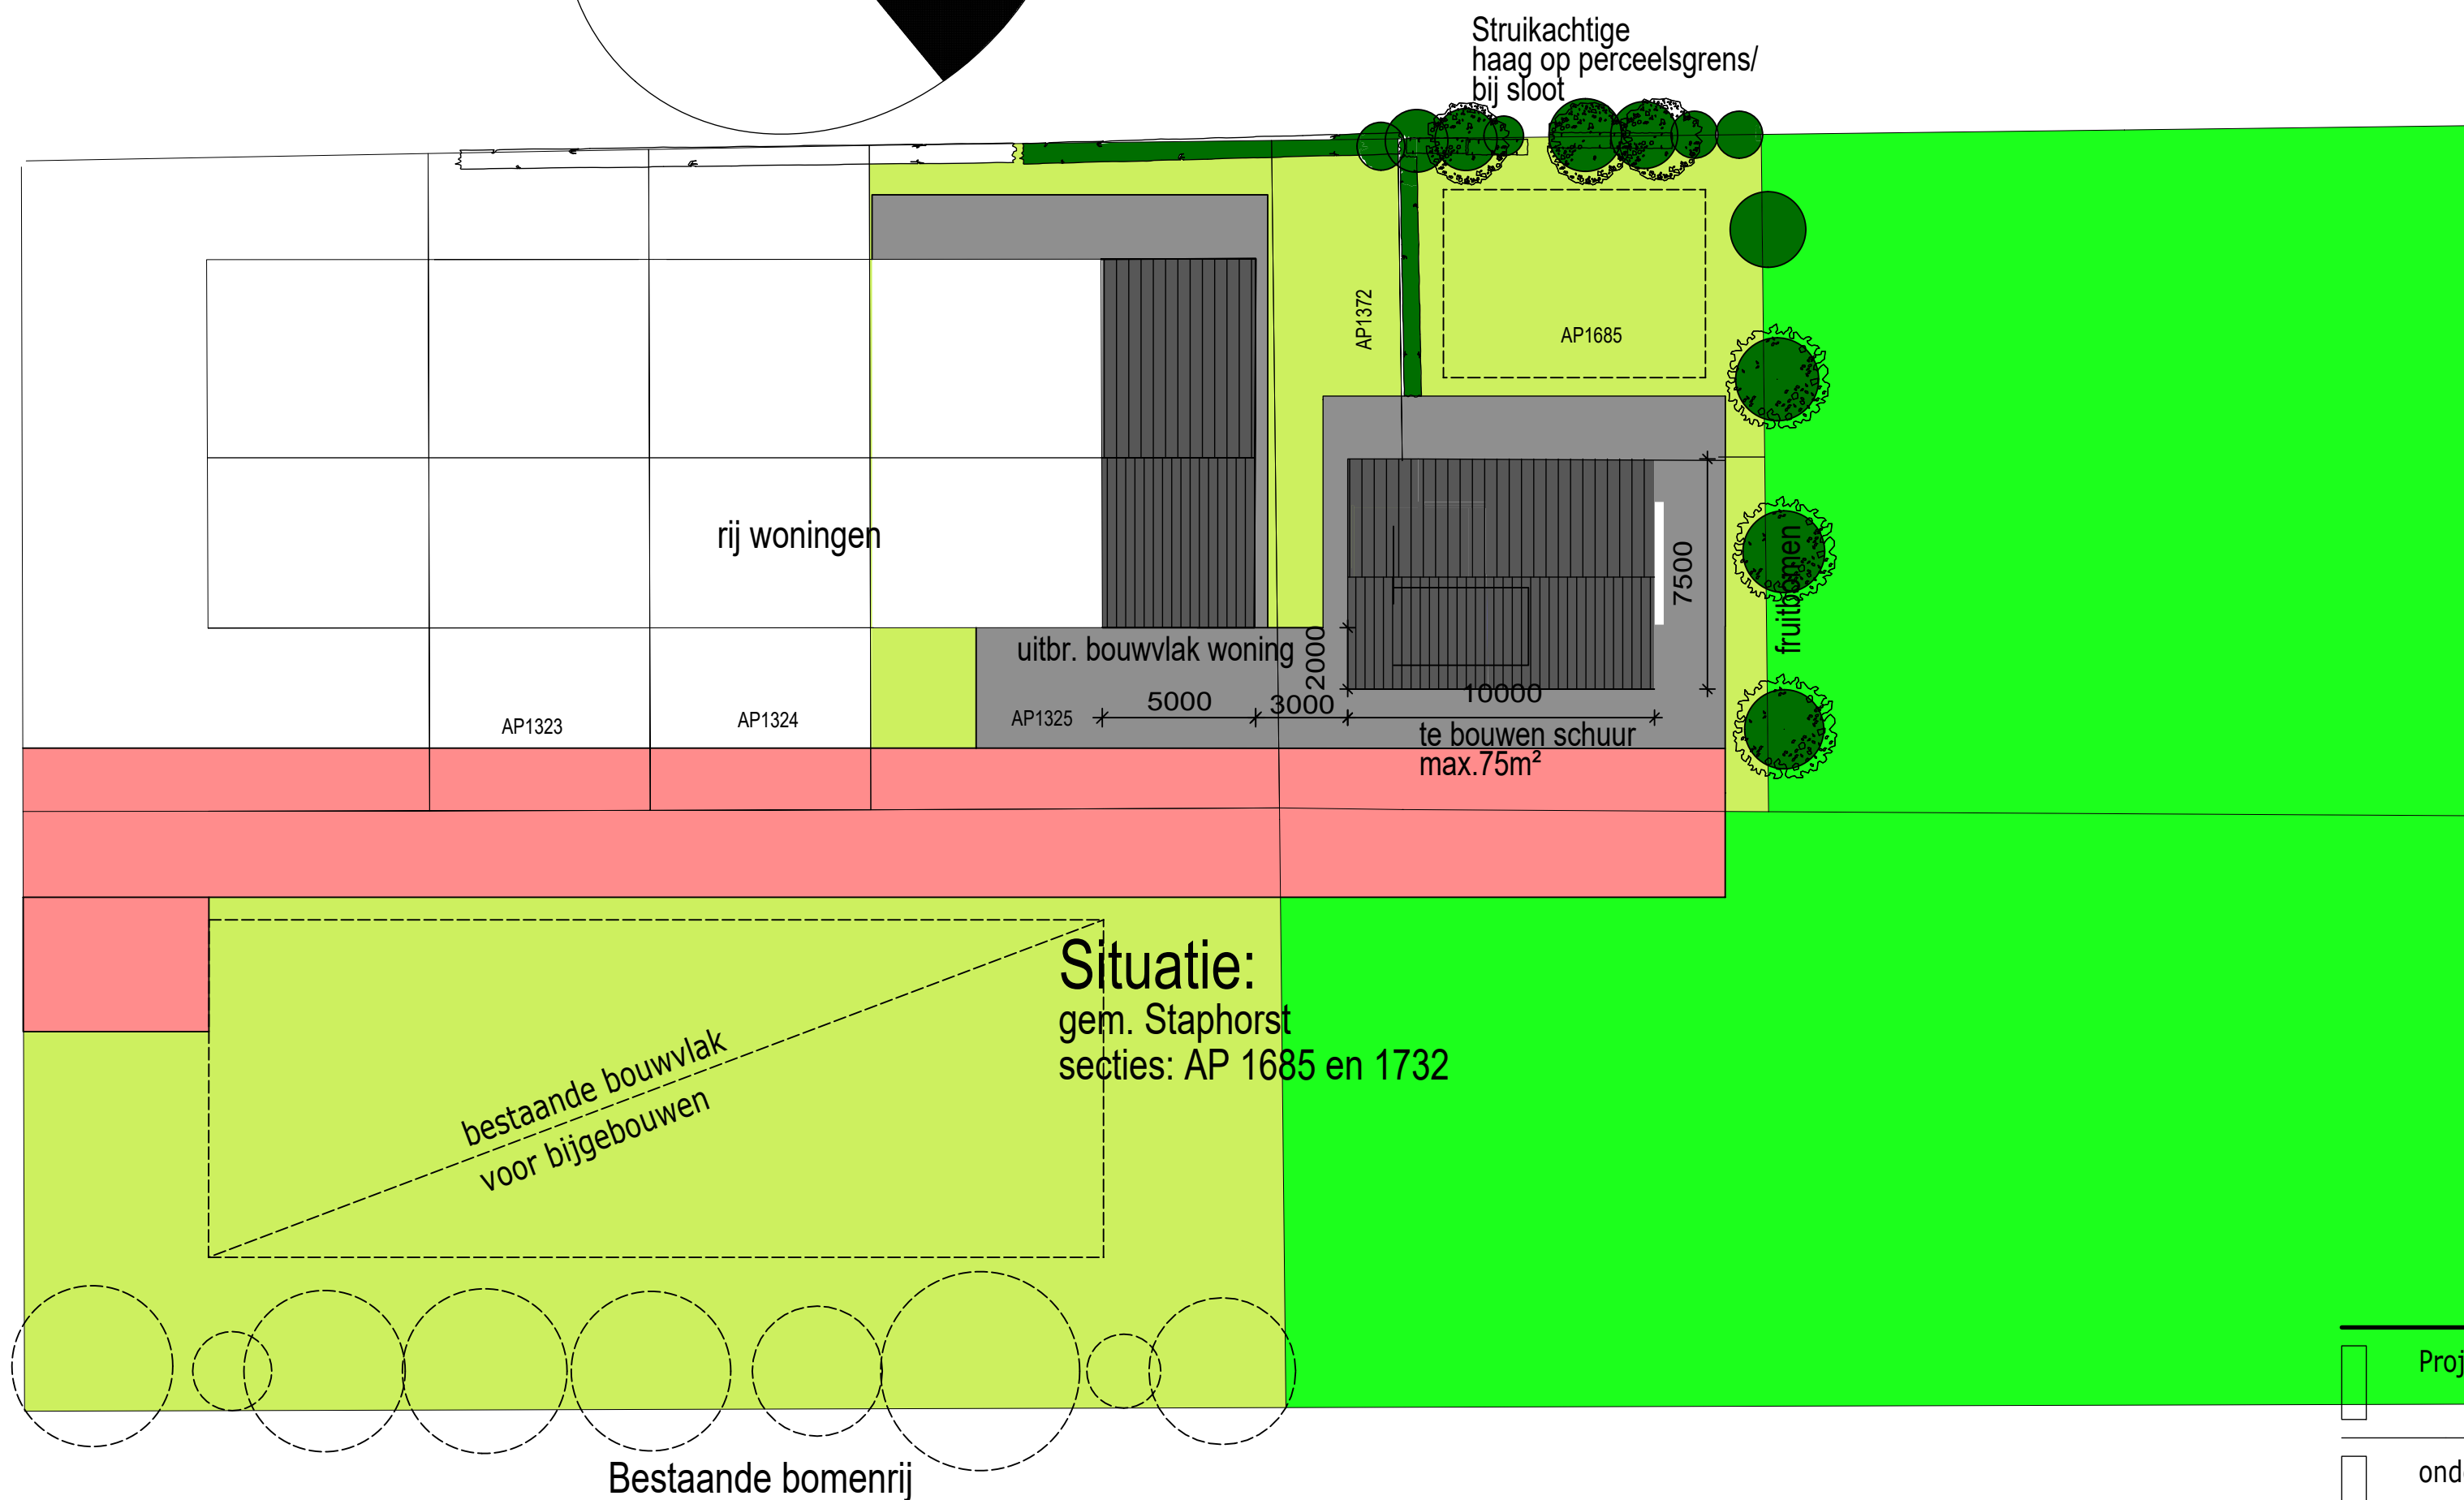

- =(gras/tuin bij) bestemming wonen
- = bestemming: agrarisch
- = bebouwing
- = zonnepanelen op dak
- = extensief begroeide tuin
- = pad/ bestrating
- = bomen op perceelsgrens/ fruitbomen in voortuin
- = hagen/ lage struiken op perceelsgrens

Project:	Rouveen; uitbr. won. en nieuwb. berging			
onderdeel:	Erfinrichtingsplan			
opdrachtgever:	fam. W. Hoeve Oude Rijksweg 245j 7954 EH ROUVEEN			
projectnummer:	blad	getekend	schaal:	datum:
593	E-1	J. Dons	1:200	12-02-2021
fase:	status:	formaat:	a:23-07-2021	
Best.plan	Definitief	A1		