



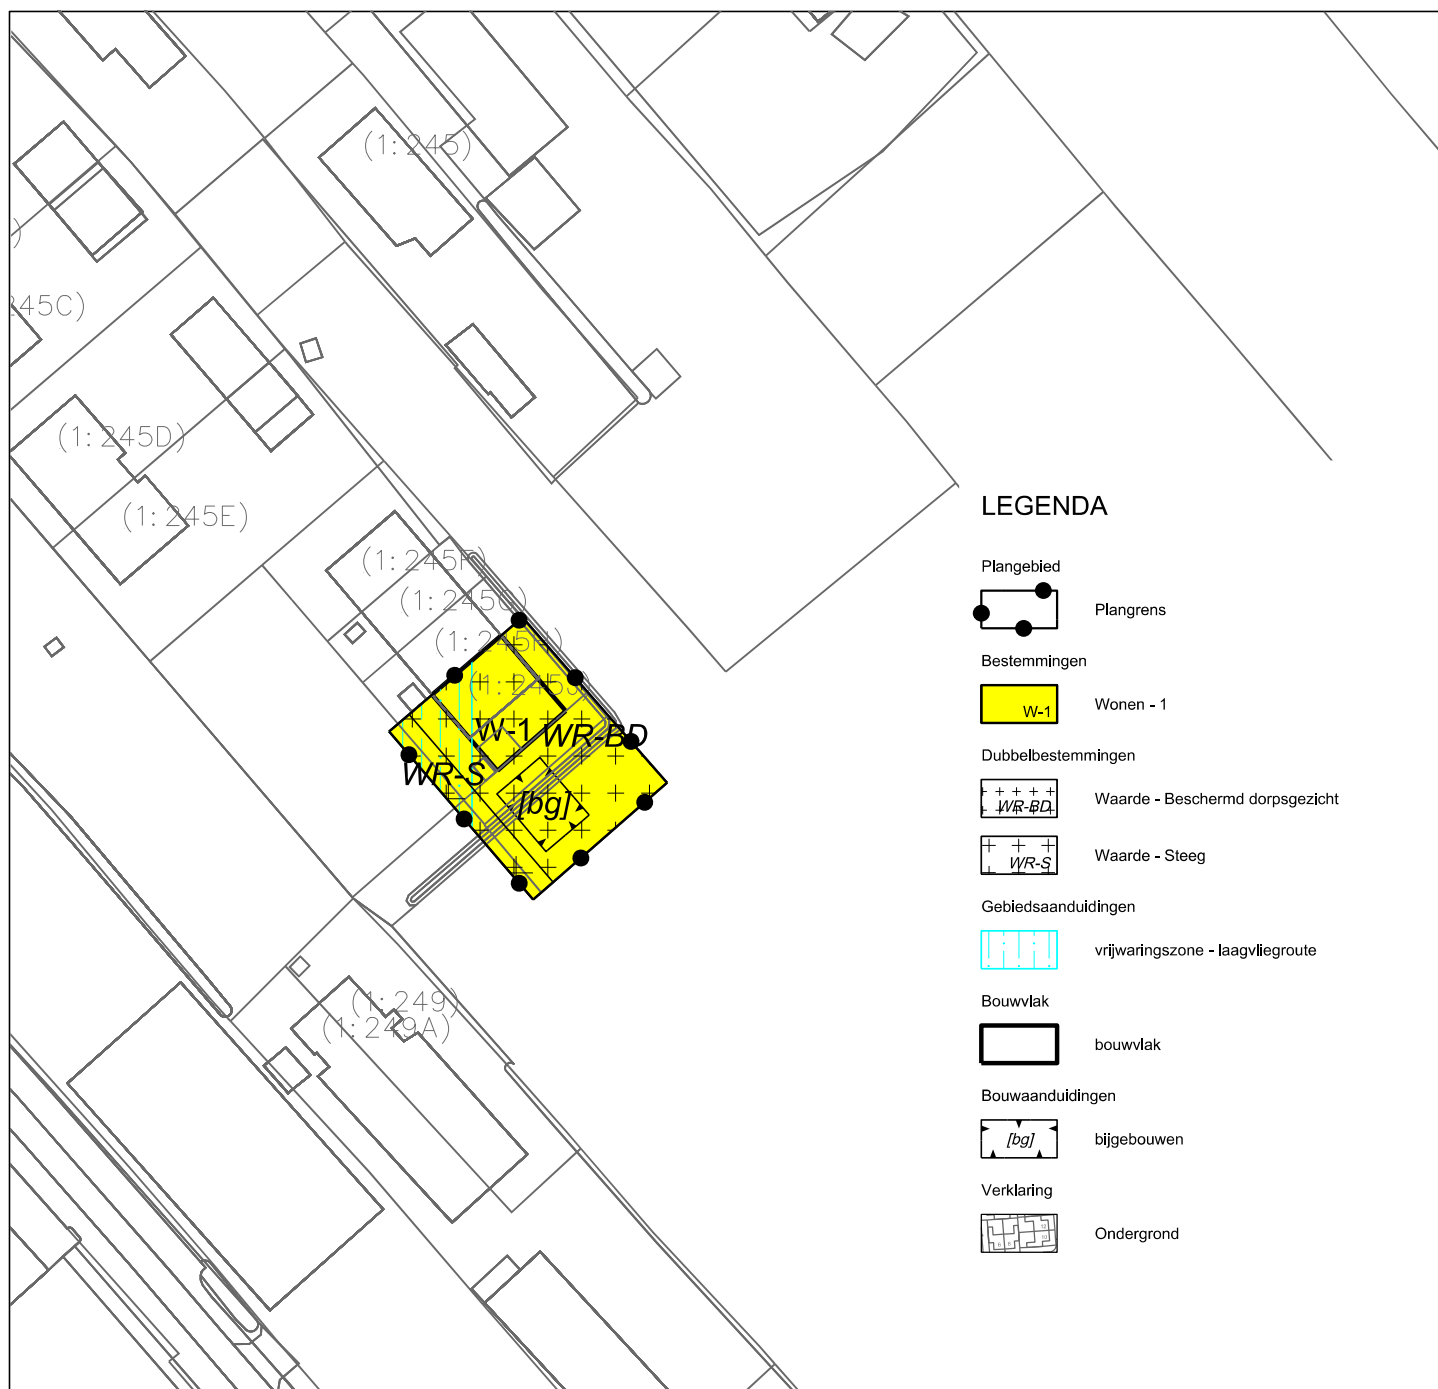

Gemeente Staphorst

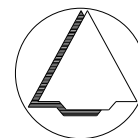

NAAM PLAN

De Streek, partiële herziening Rouveen, Oude Rijksweg 245j

NAAM GML-BESTAND

NL.IMRO.0180.2102021008-VS01

DATUM

10-3-2022

BLAD VAN BLADEN

1 VAN 1

FORMAAT

A4



Best M ingenieursbureau

Buiksloterdijk 338 1034 ZG Amsterdam
020 6338110 www.bestm.nl



Twentepoort Oost 16A 7609 RG Almelo
0546 454466 www.bjz.nu

TEKENAAR

MvL

SCHAAL

1 : 1000