


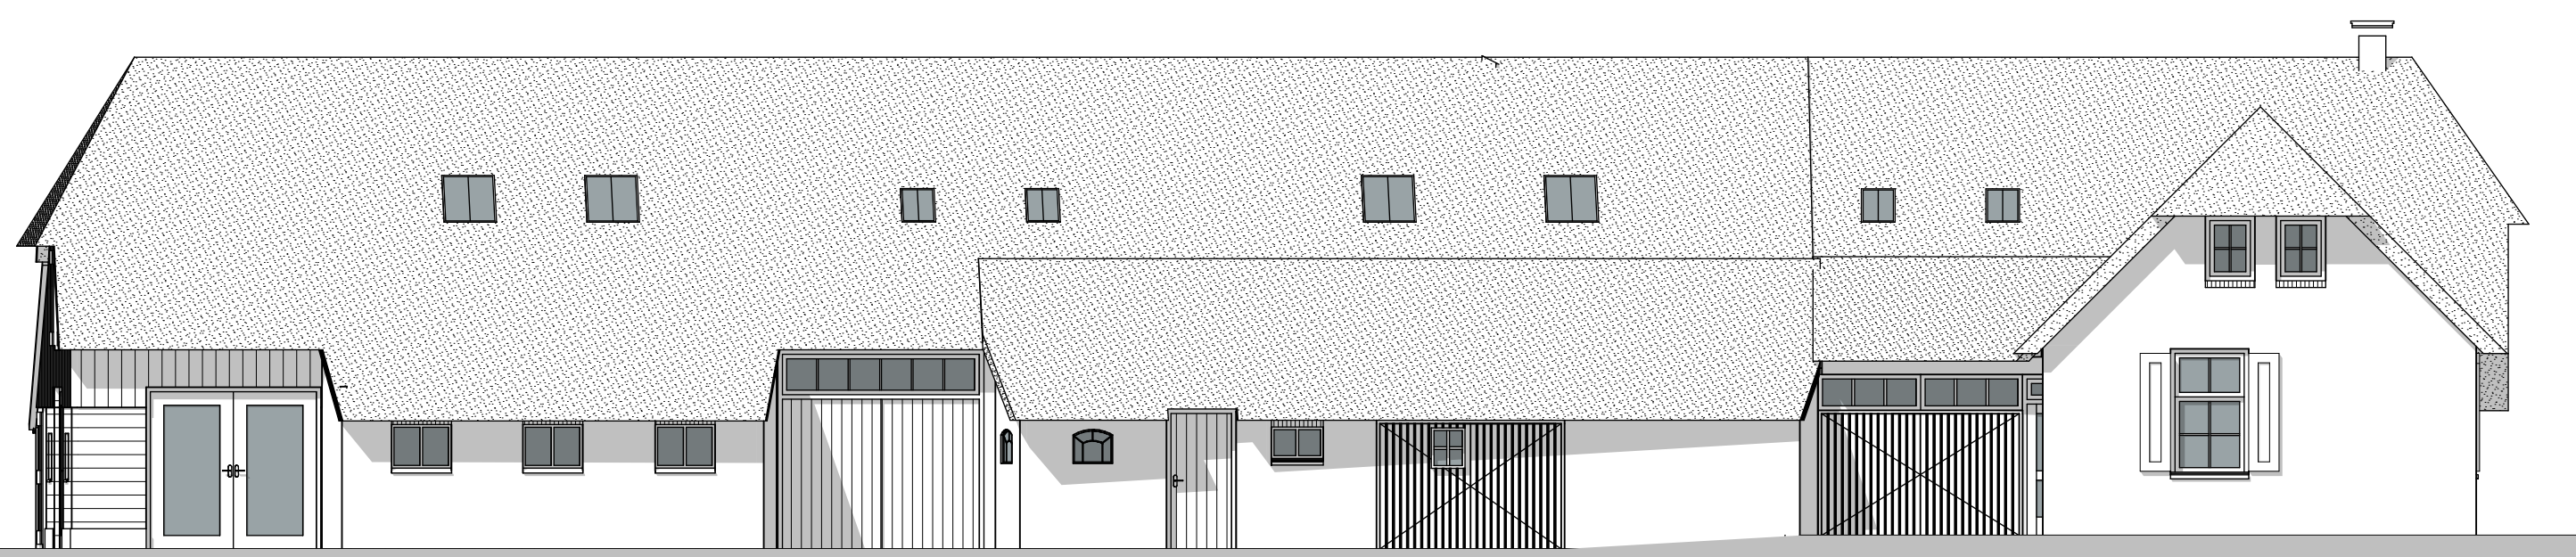

Voorgevel





Linkergevel




Achtergevel




Rechtergevel

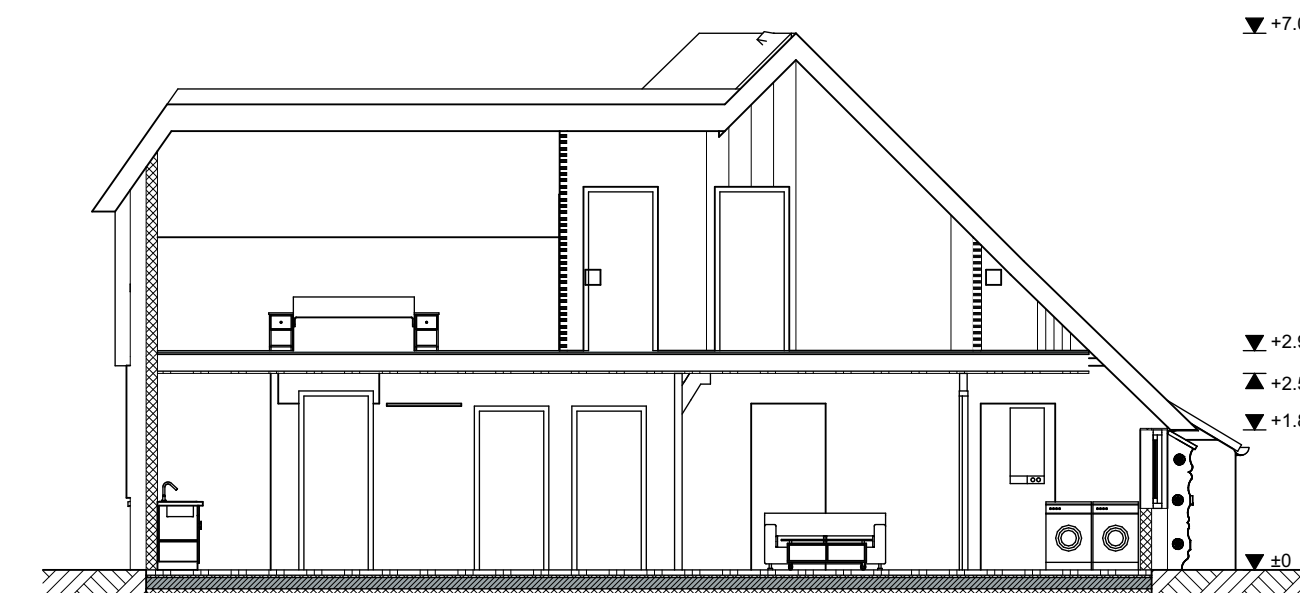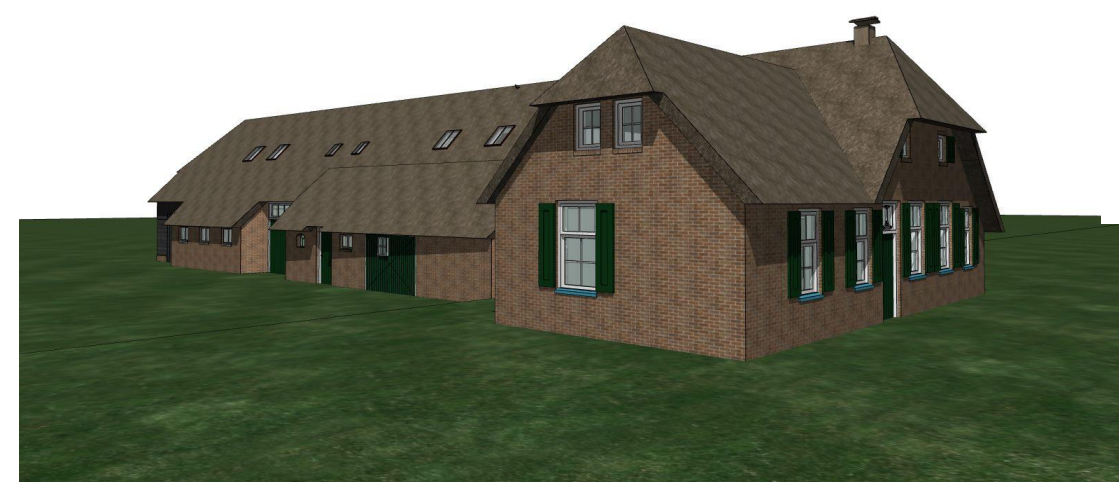


A1 Doorsnede A-A

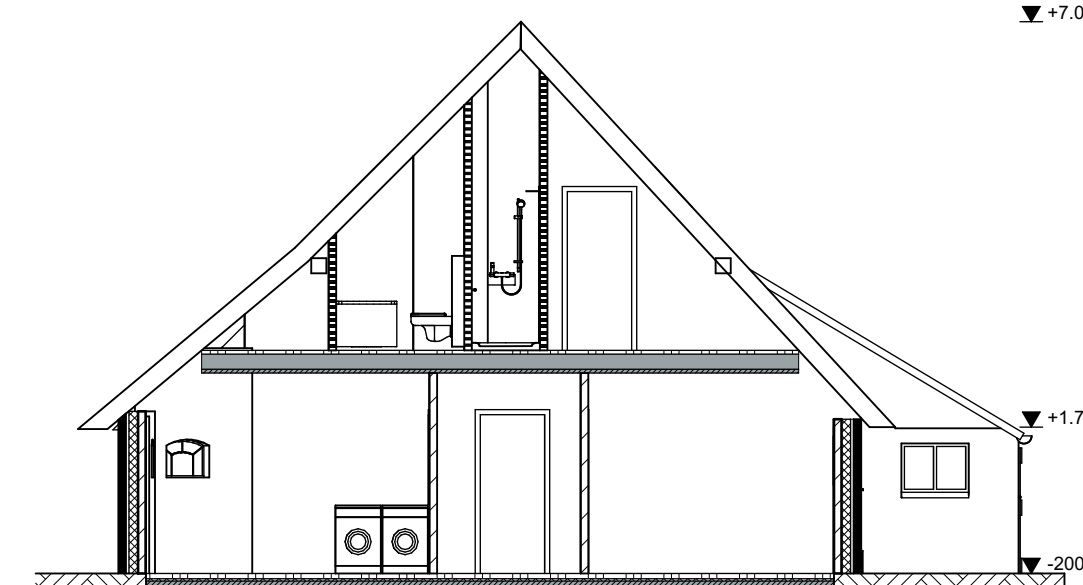


A3 Doorsnede A-A

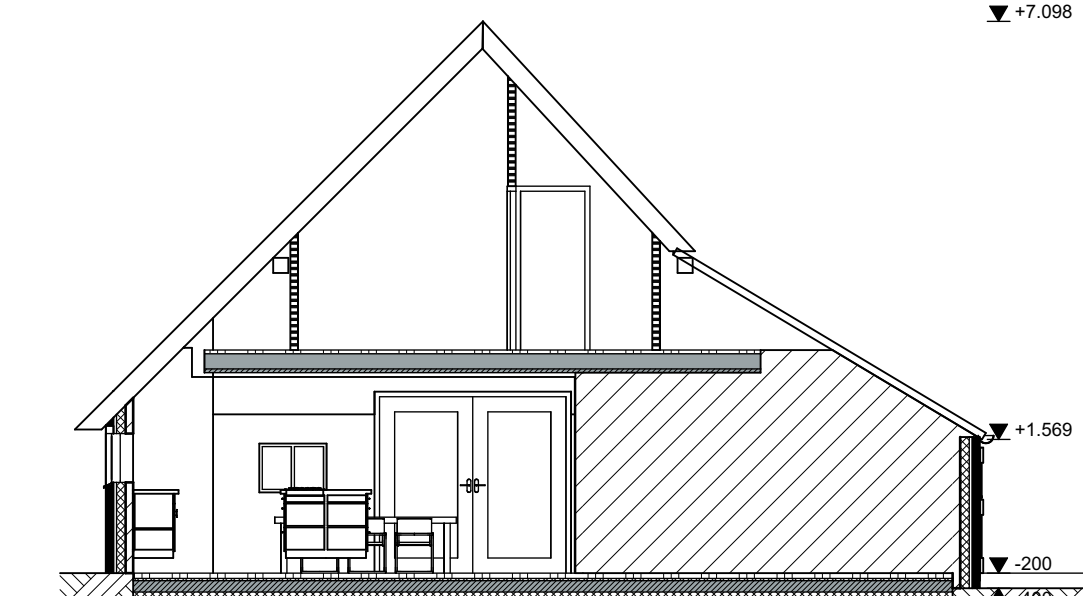

Doorsnede A-A

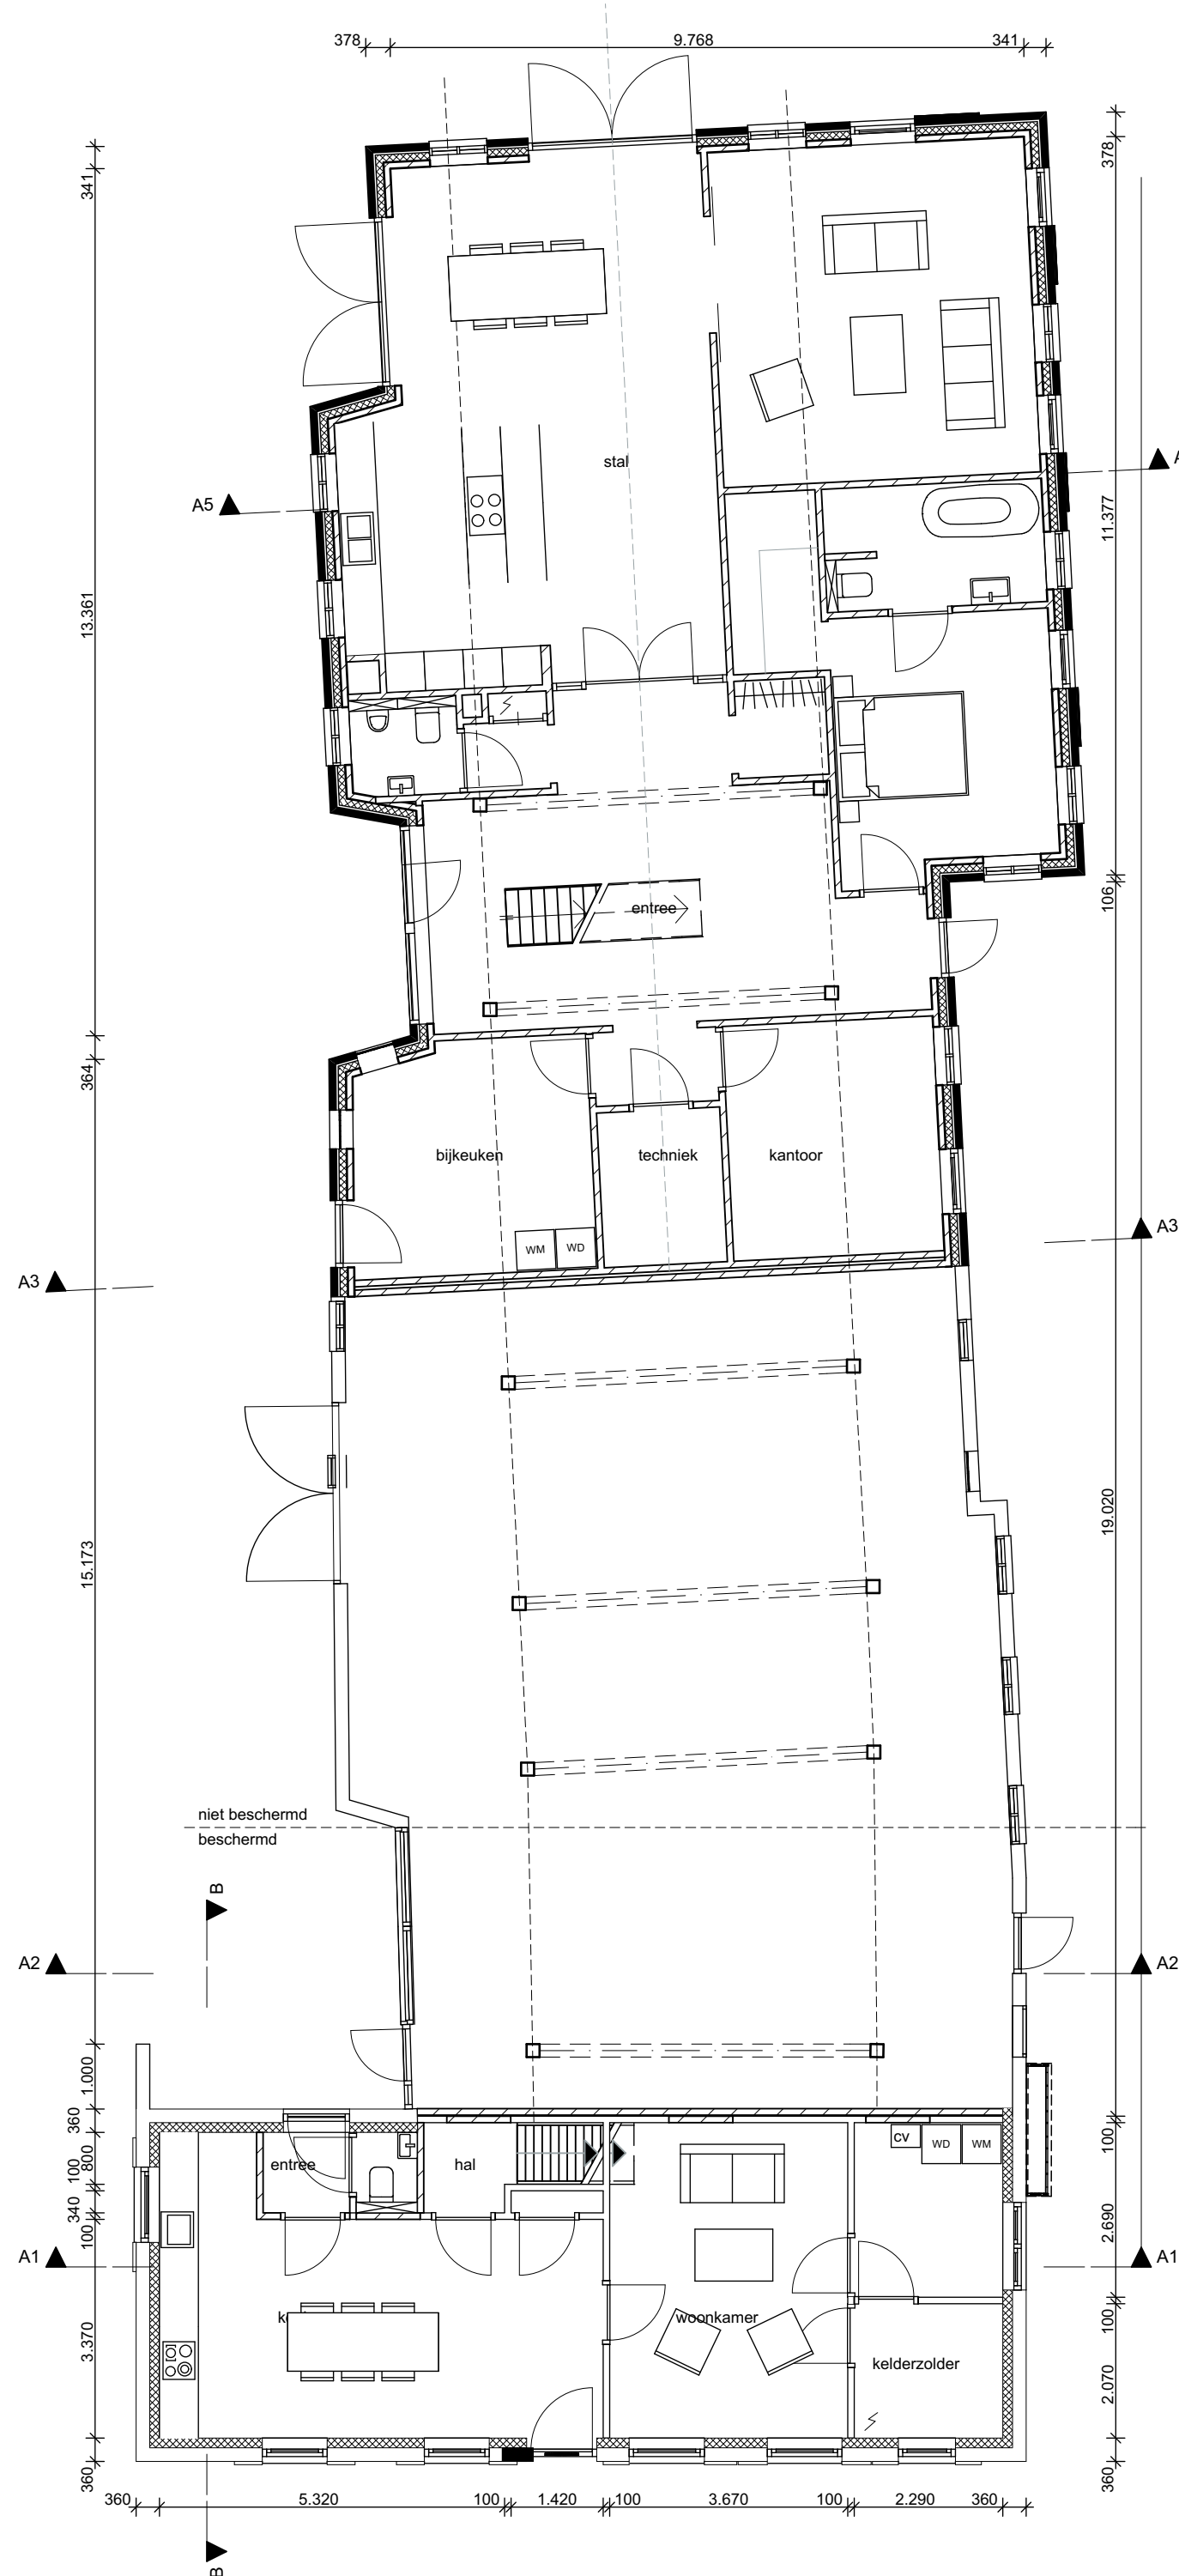

Begane grond

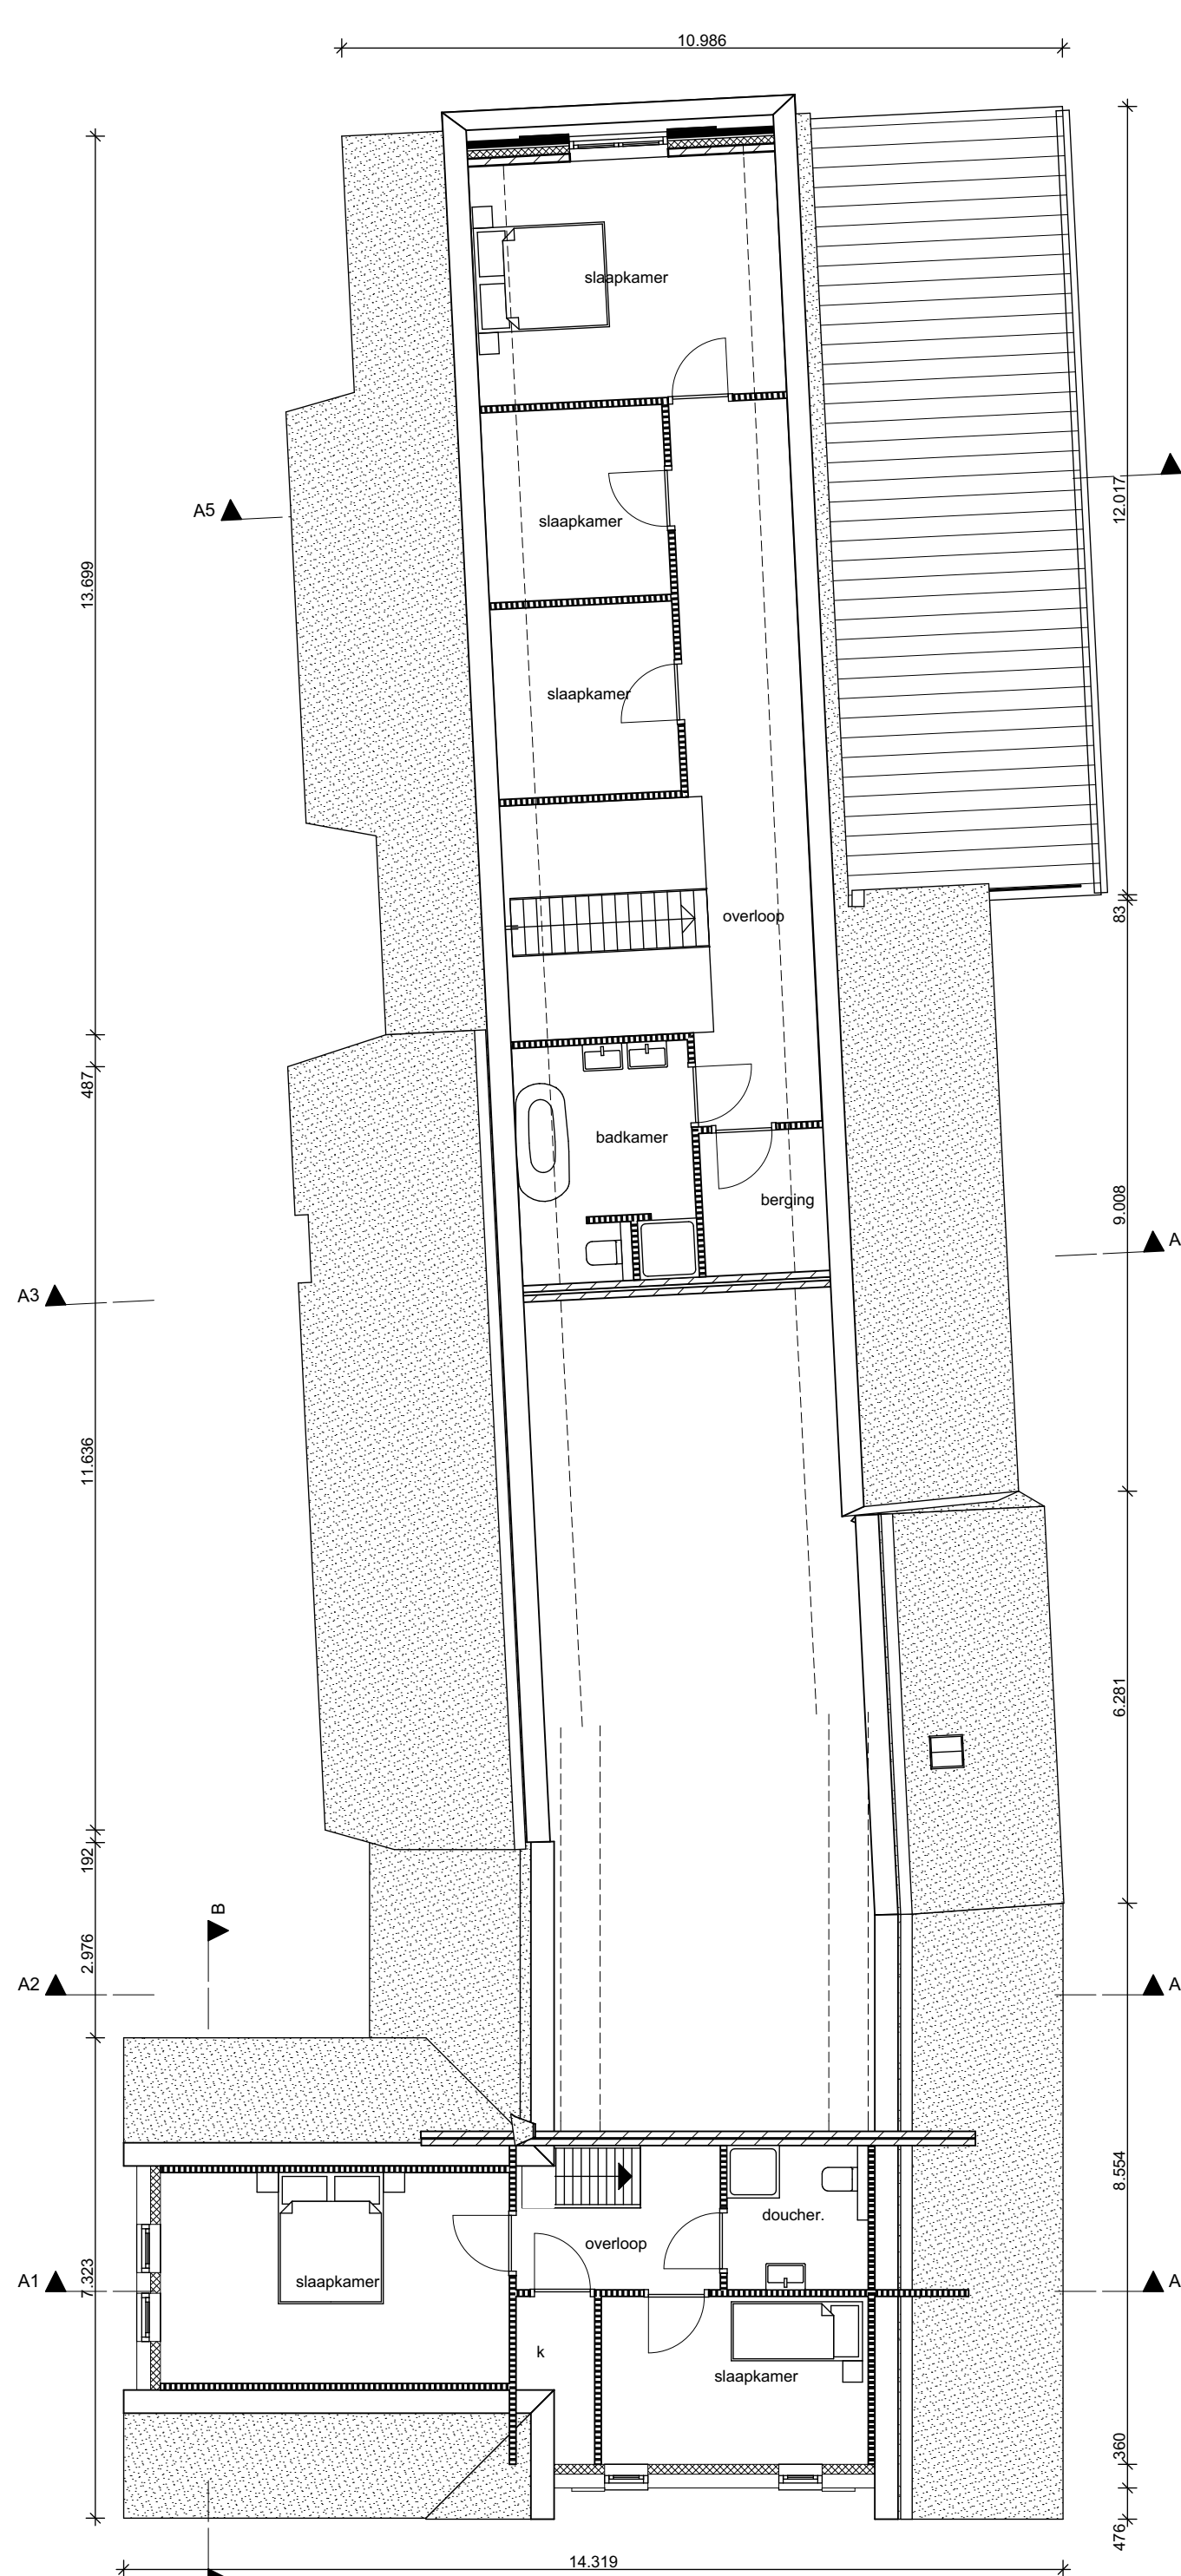

1e verdieping

Project	Verbouw woonboerderij	Werknummer:	1806-2	Bladnummer:	
	Oude Rijksweg 256 7954 DR Staphorst	Onderdeel:	Overzicht voorlopig ontwerp		2
		Schaal:	1:100		
		Opdrachtgever:	fam. W. Bloemert		
			p/a Reggersweg 9 7951 LP Staphorst		
Revisie C:					
Revisie B:					
Revisie A:					
Datum:					12-12-2018

vestus **BOUWADVIES**
Paardenmaat 21d
7942 KA Meppel
tel: 0522 49 17 66
mail: info@vestus.nl
web: www.vestus.nl