


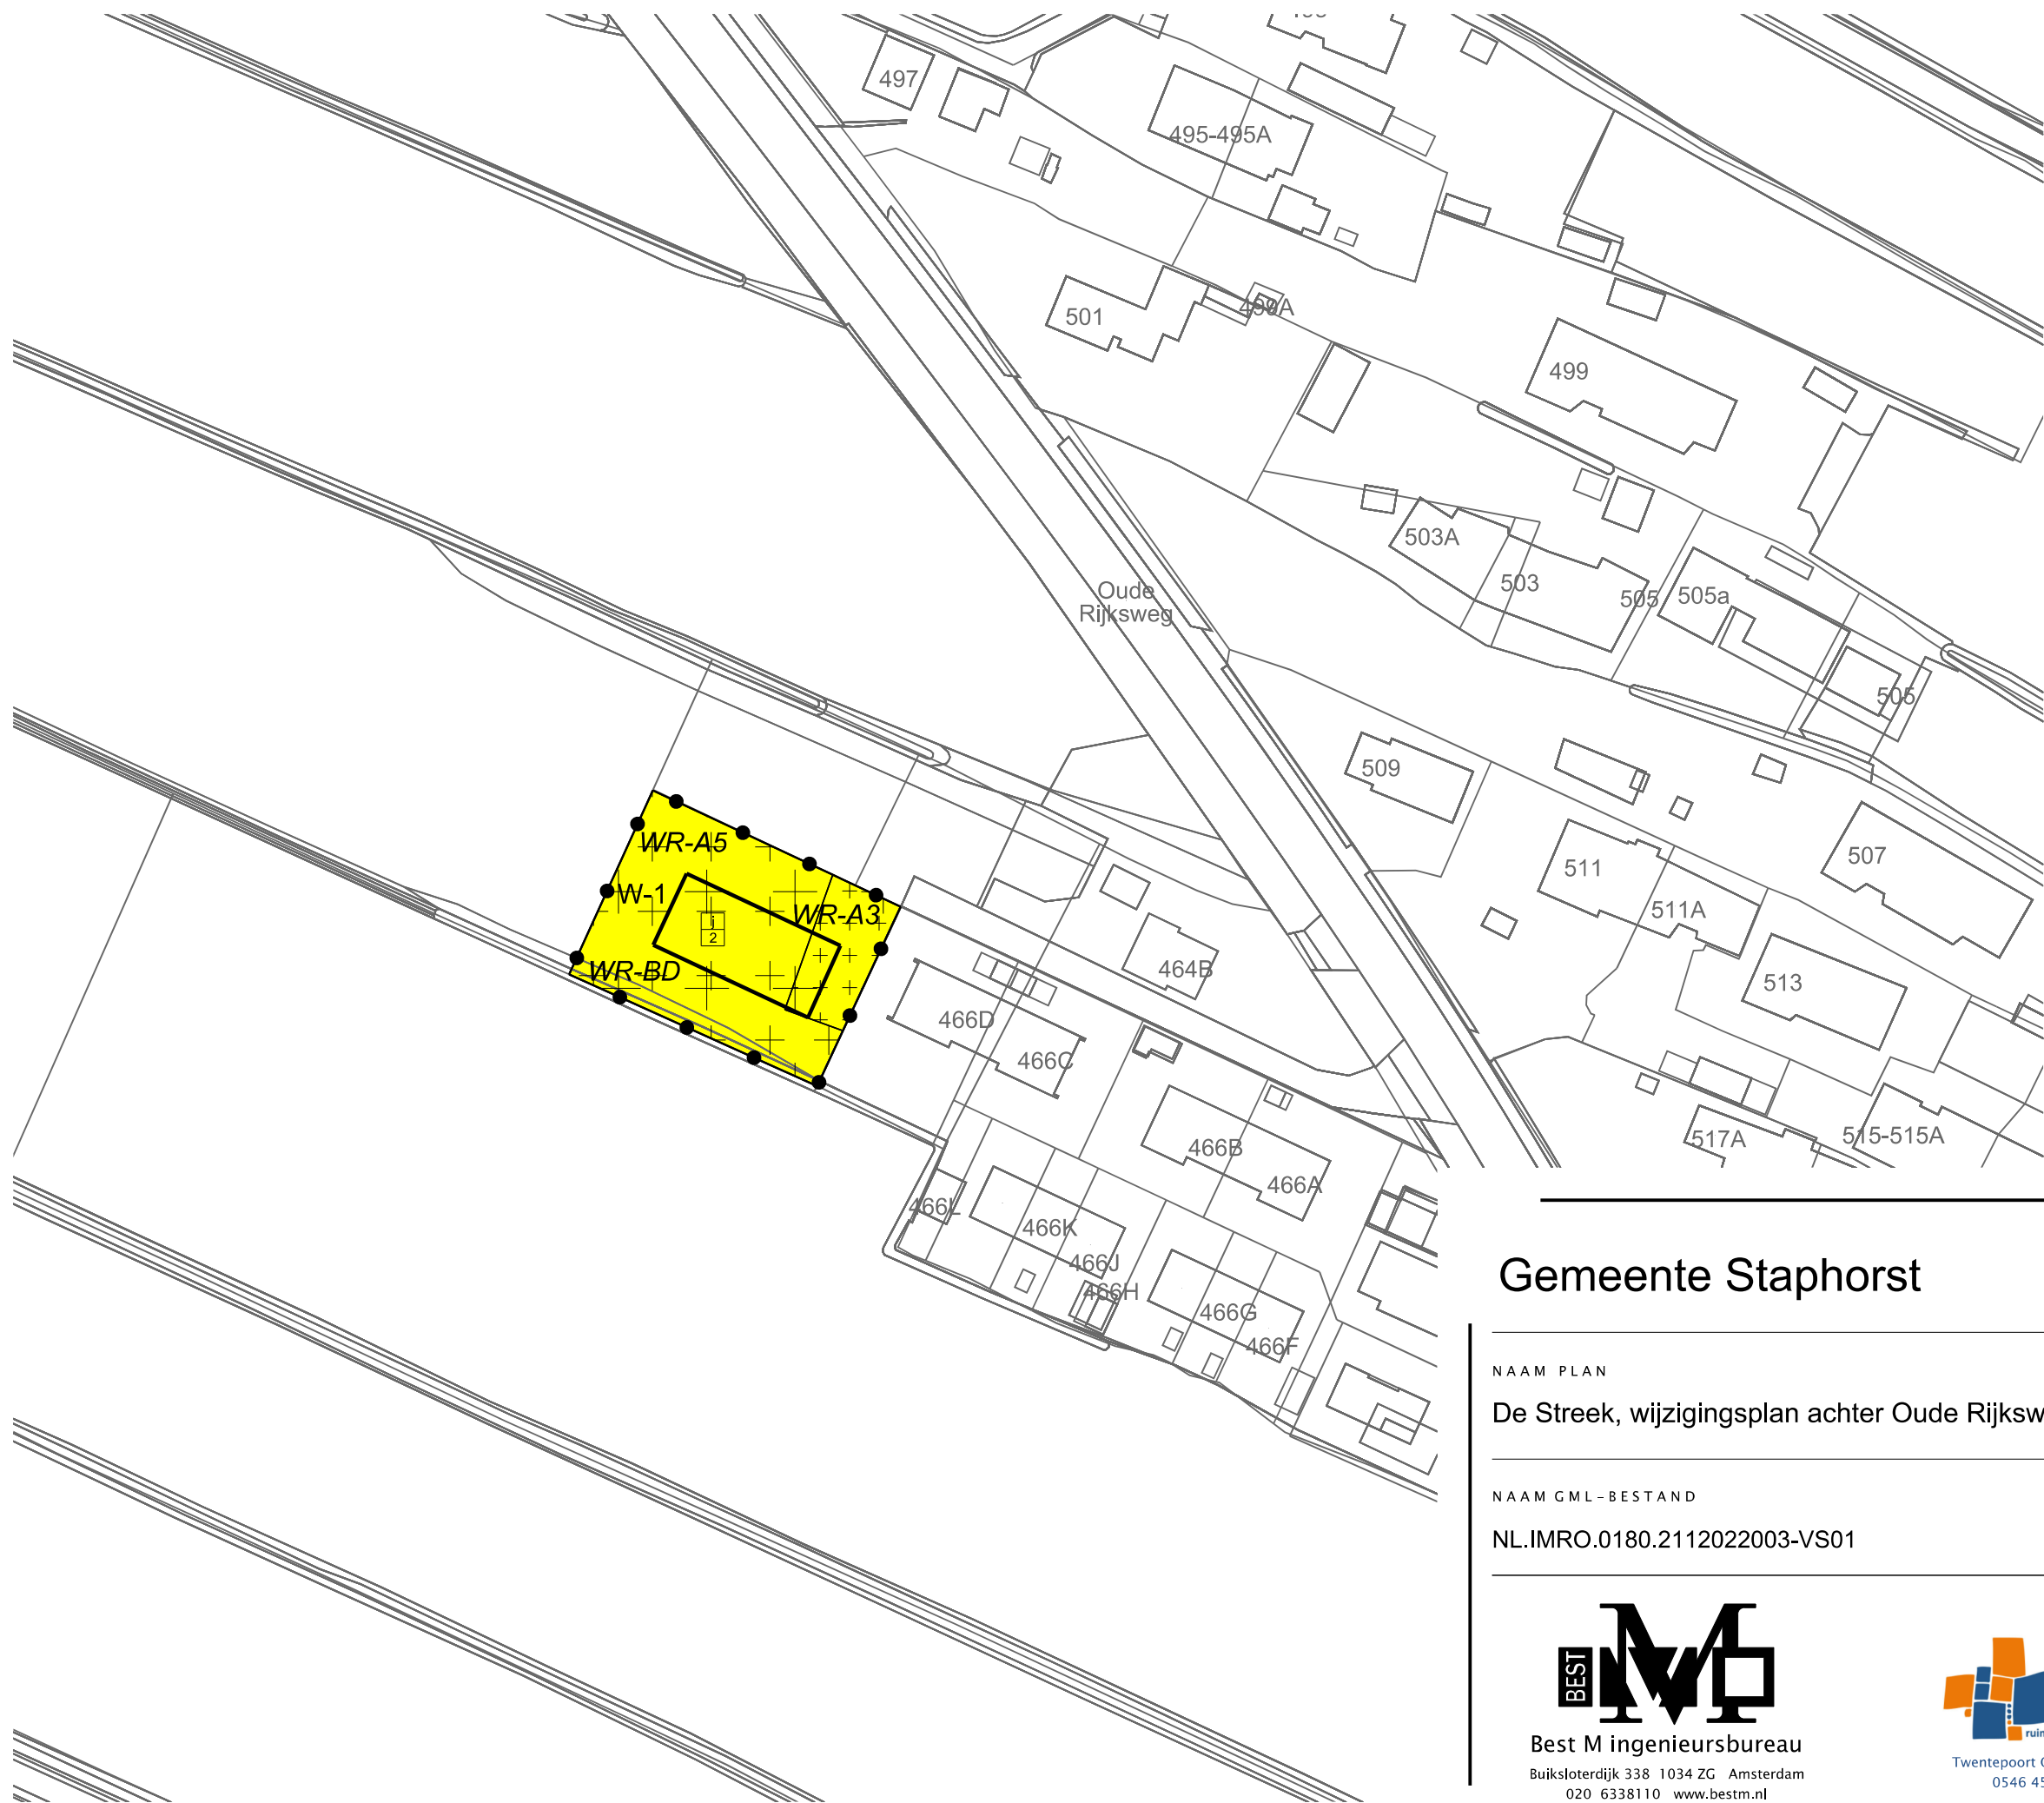

LEGENDA

- Plangebied
- Plangrens
- Bestemmingen

Wonen - 1
- Dubbelbestemmingen

Waarde - Archeologie 3
- Waarde - Archeologie 5
- Waarde - Beschermd dorpsgezicht
- Bouwvlak

bouwvlak
- Maatvoering

aantal wooneenheden
- Verklaring

Ondergrond

Gemeente Staphorst



NAAM PLAN

De Streek, wijzigingsplan achter Oude Rijksweg 466d Rouveen

NAAM GML-BESTAND

NL.IMRO.0180.2112022003-VS01

DATUM

13-7-2023

BLAD VAN BLADEN

1 VAN 1

FORMAAT

A3

TEKENAAR

MvL

SCHAAL

1 :1000



Best M ingenieursbureau
Buiksloterdijk 338 1034 ZG Amsterdam
020 6338110 www.bestm.nl



Twentepoort Oost 16A 7609 RG Almelo
0546 454466 www.bjjz.nu