



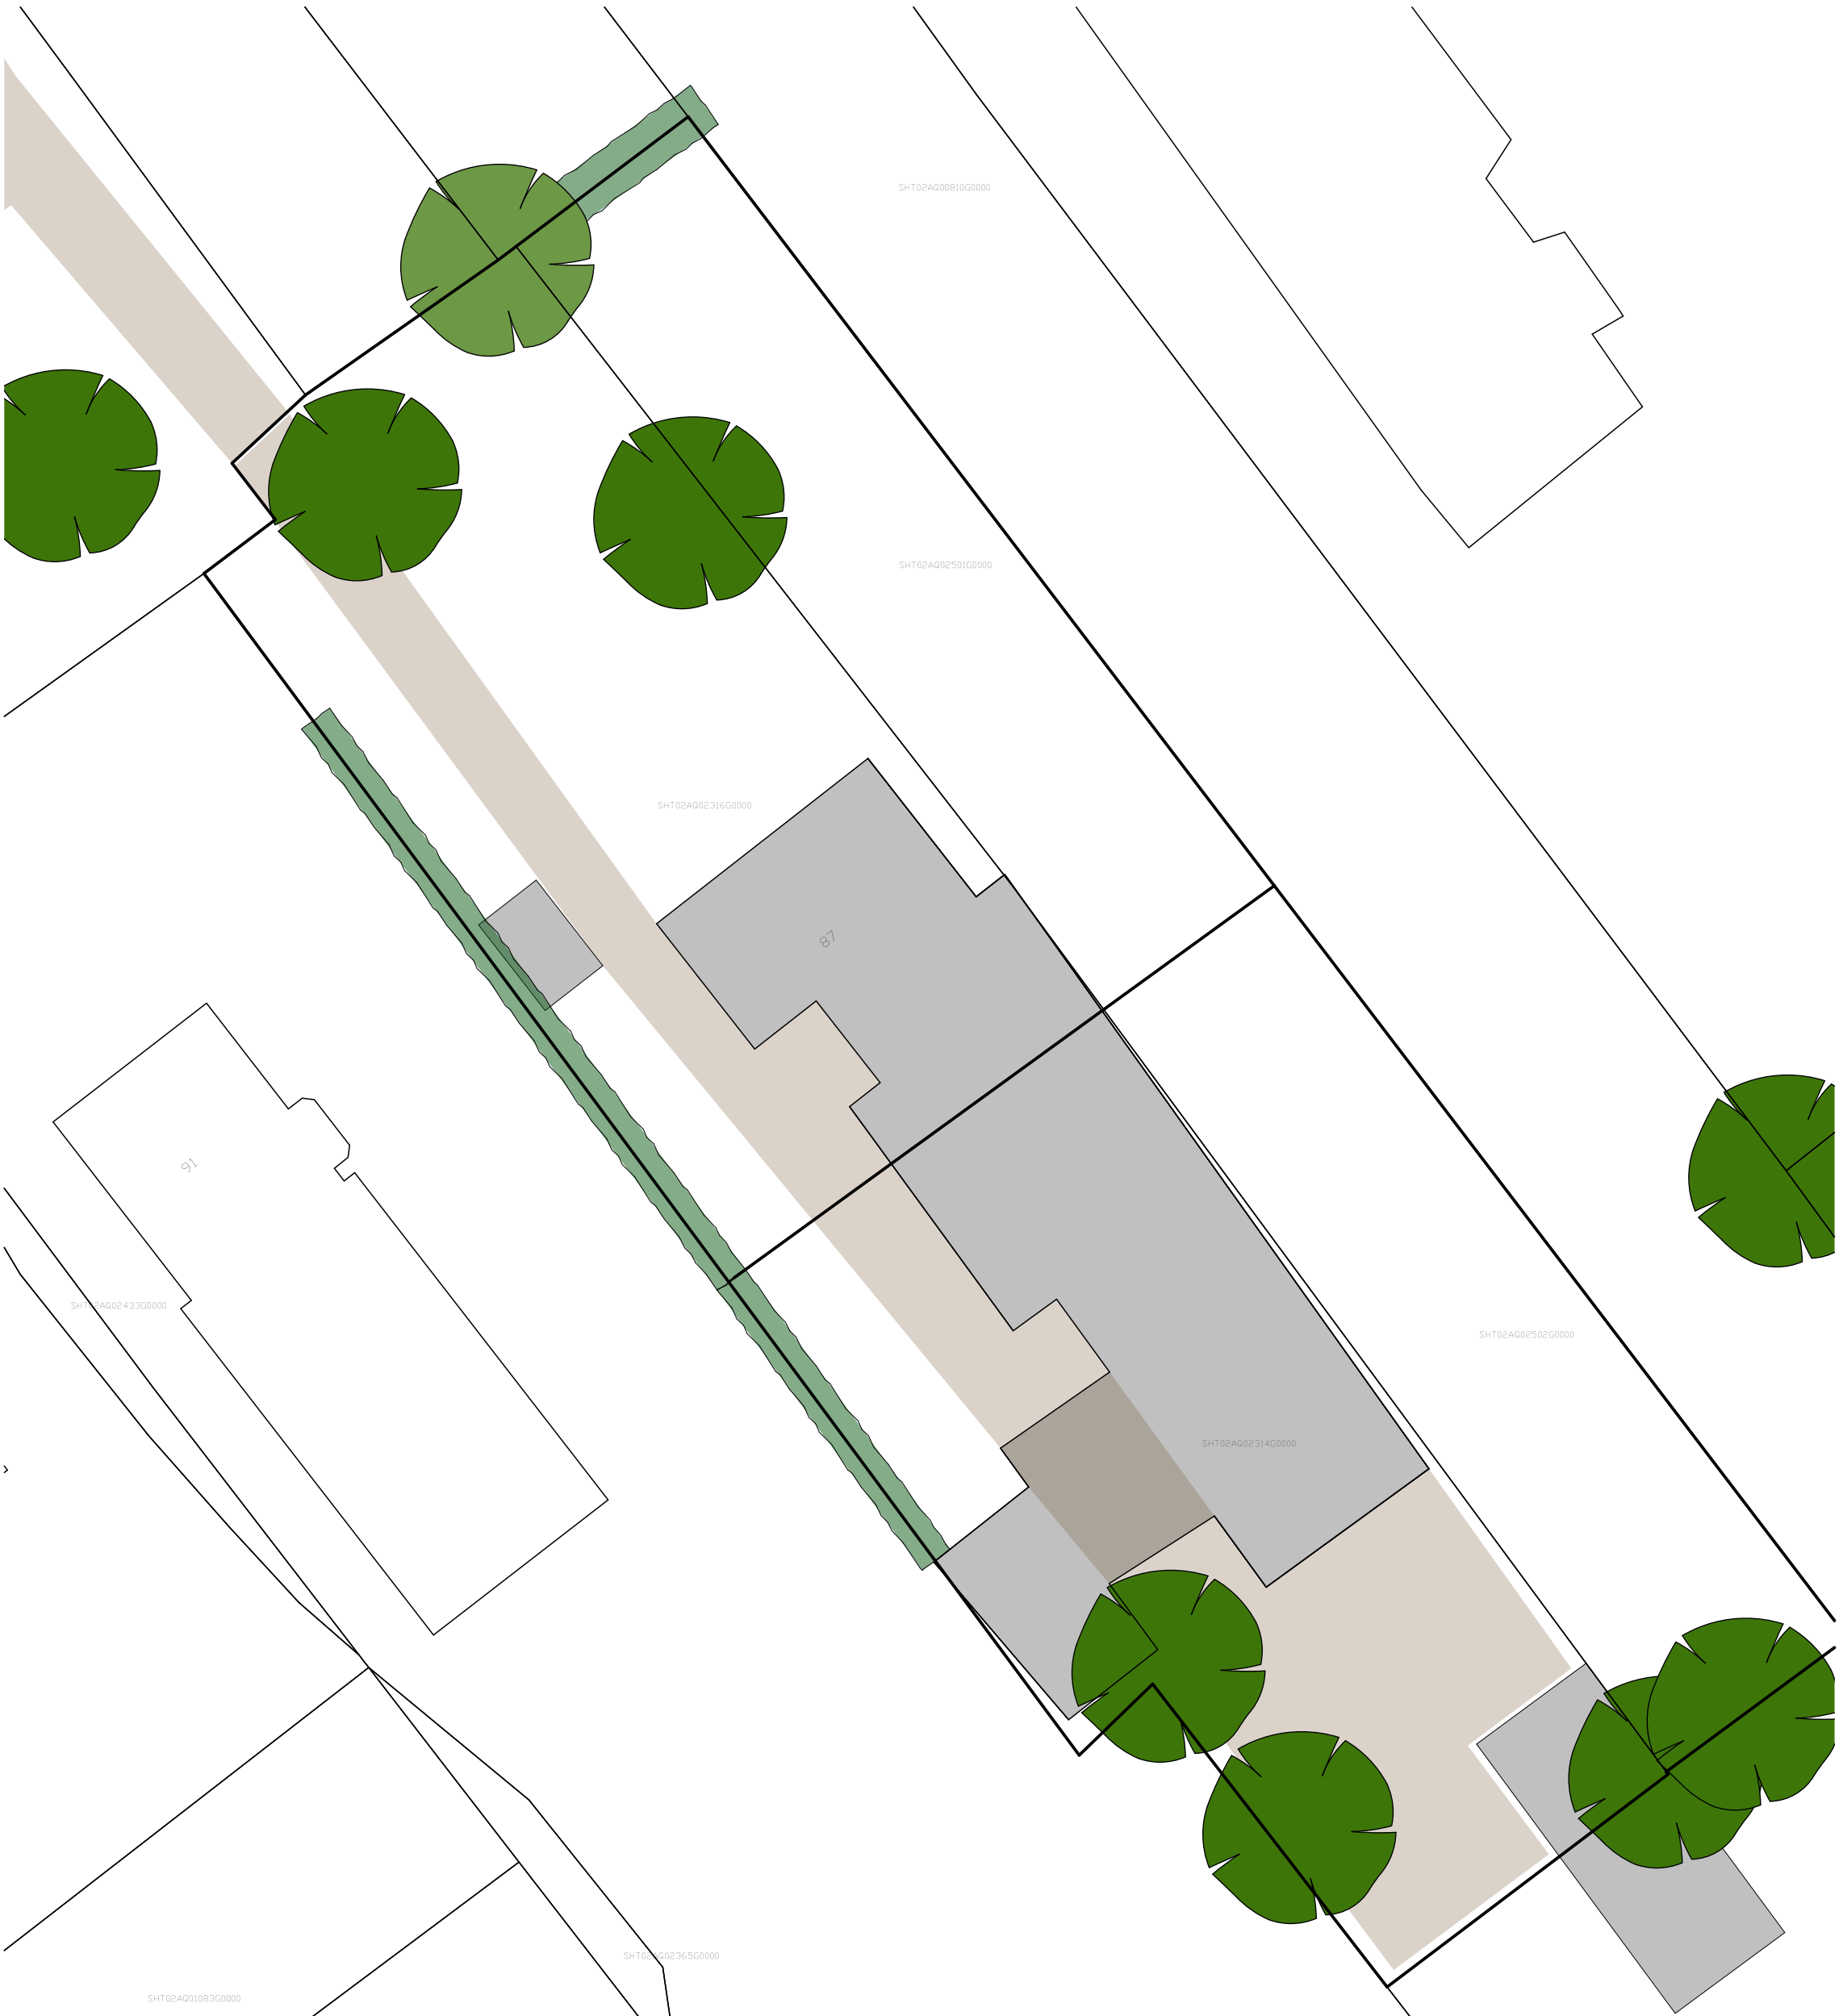

Huidige situatie 1:250



Gewijzigde situatie 1:250

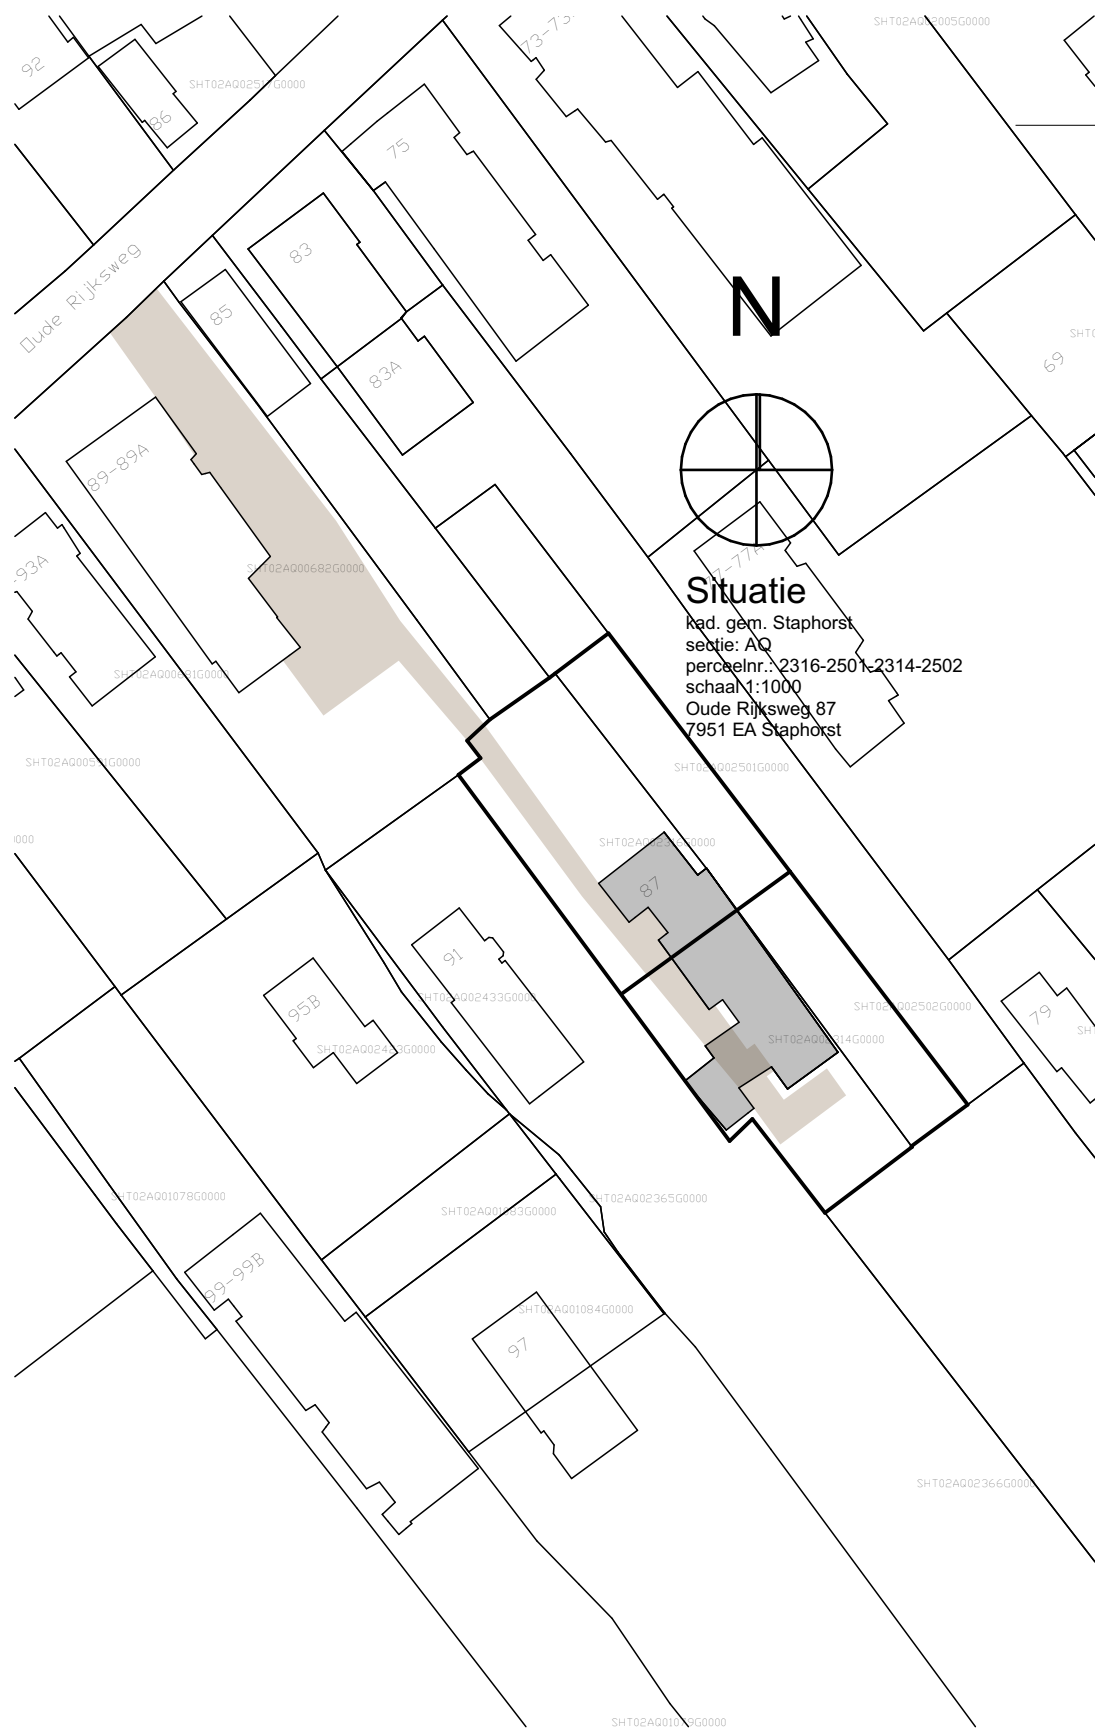

Situatie
Afd. gen. Staphorst
ass. A. J. J. J.
personeel: 2316-2501, 2314-2502
schakel: 1000
Oude Rijksweg 87
7951 EA Staphorst

referentieinspiratiebeelden



Project	Splitting woonboerderij	Werknummer:	2112-1	Bladnummer:	1
	Oude Rijksweg 87 7951 EA Staphorst	Onderdeel:	erfindelingsplan		
		Schaal:	1:250		
		Opdrachtgever:			
		Revisie C:			
		Revisie B:			
		Revisie A:			
		Datum:			

vestus
bouwadvies

Kleine Oever 2 7941 BK Meppel tel: 0522 49 17 66 mail: info@vestus.nl web: www.vestus.nl