


Invulling open plek achter Oude Rijksweg 229, Rouveen

erfinrichtingsplan

Schaal: 1:1000 Datum: 26-10-2023

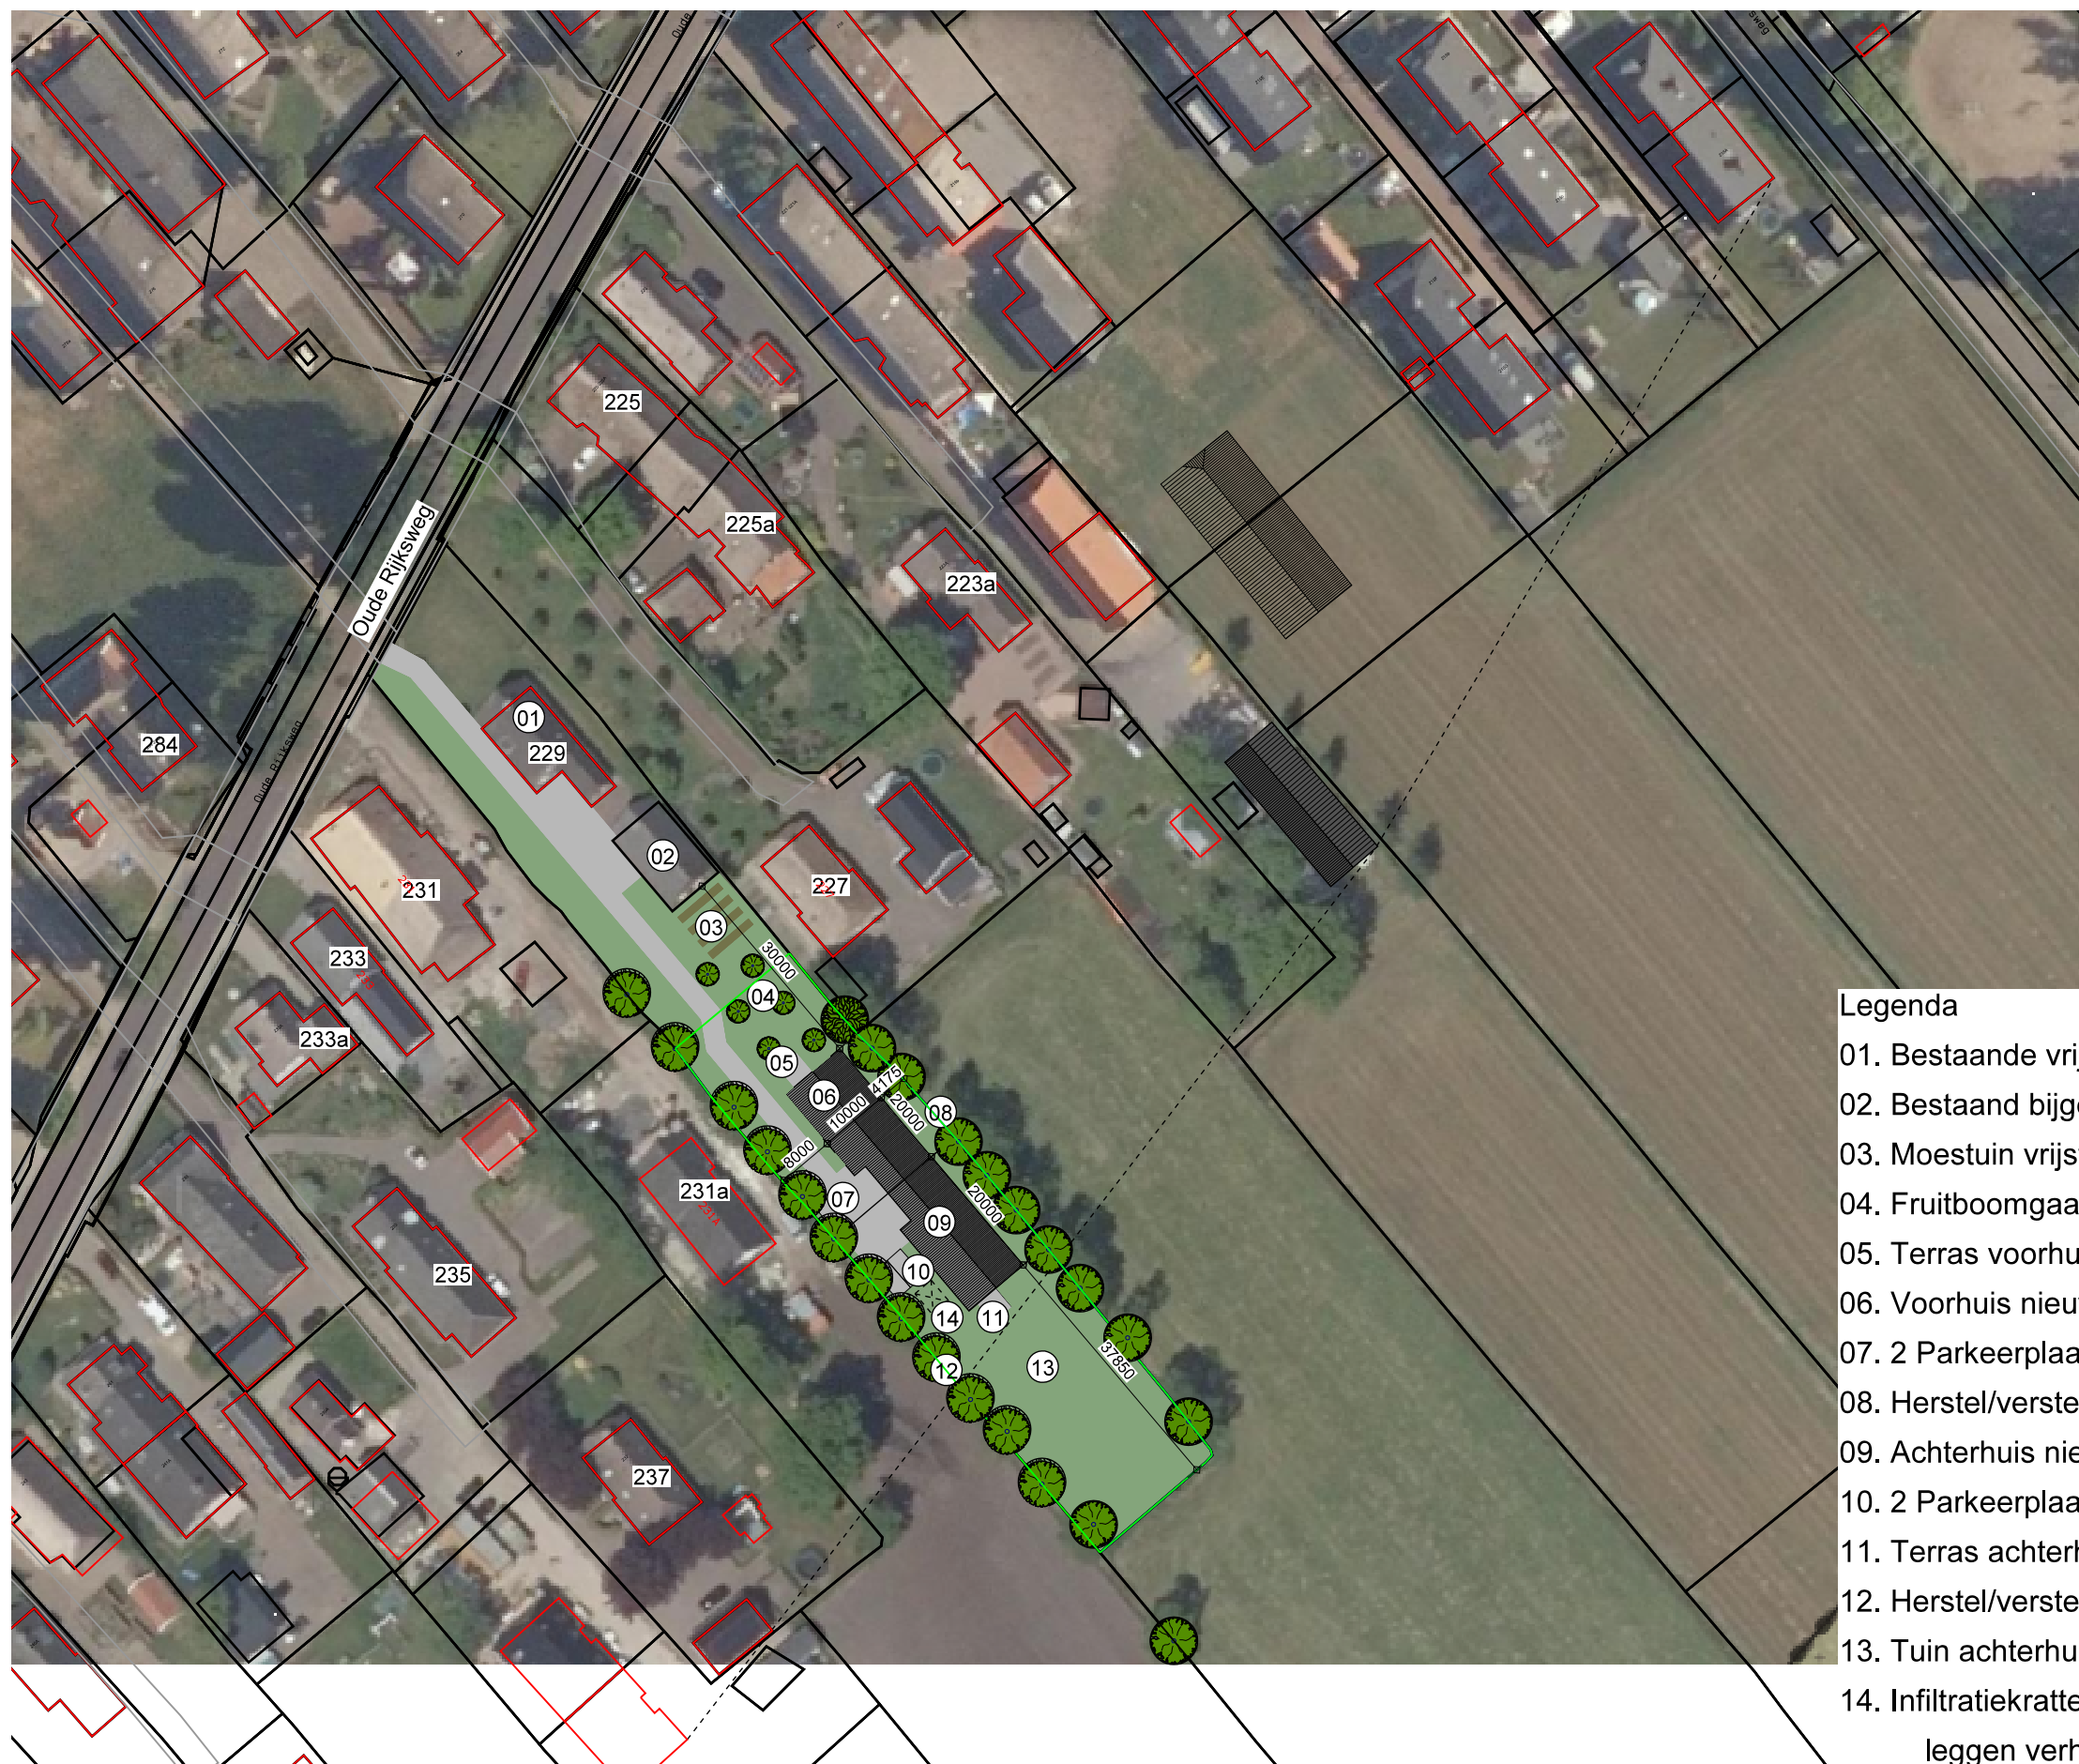

Legenda

- 01. Bestaande vrijstaande woning (ORW 229)
- 02. Bestaand bijgebouw bij woning
- 03. Moestuin vrijstaande woning/open gebied naast ORW 227
- 04. Fruitboomgaard
- 05. Terras voorhuis
- 06. Voorhuis nieuwe dubbele woning
- 07. 2 Parkeerplaatsen voorhuis
- 08. Herstel/versterking houtsingel (els met struweel)
- 09. Achterhuis nieuwe dubbele woning
- 10. 2 Parkeerplaatsen achterhuis
- 11. Terras achterhuis
- 12. Herstel/versterking houtsingel (els met struweel)
- 13. Tuin achterhuis
- 14. Infiltratiekratten (berging ook voor extra aan te leggen verharding $600\text{m}^2 \times 20 = 12.000\text{dm}^3$)