



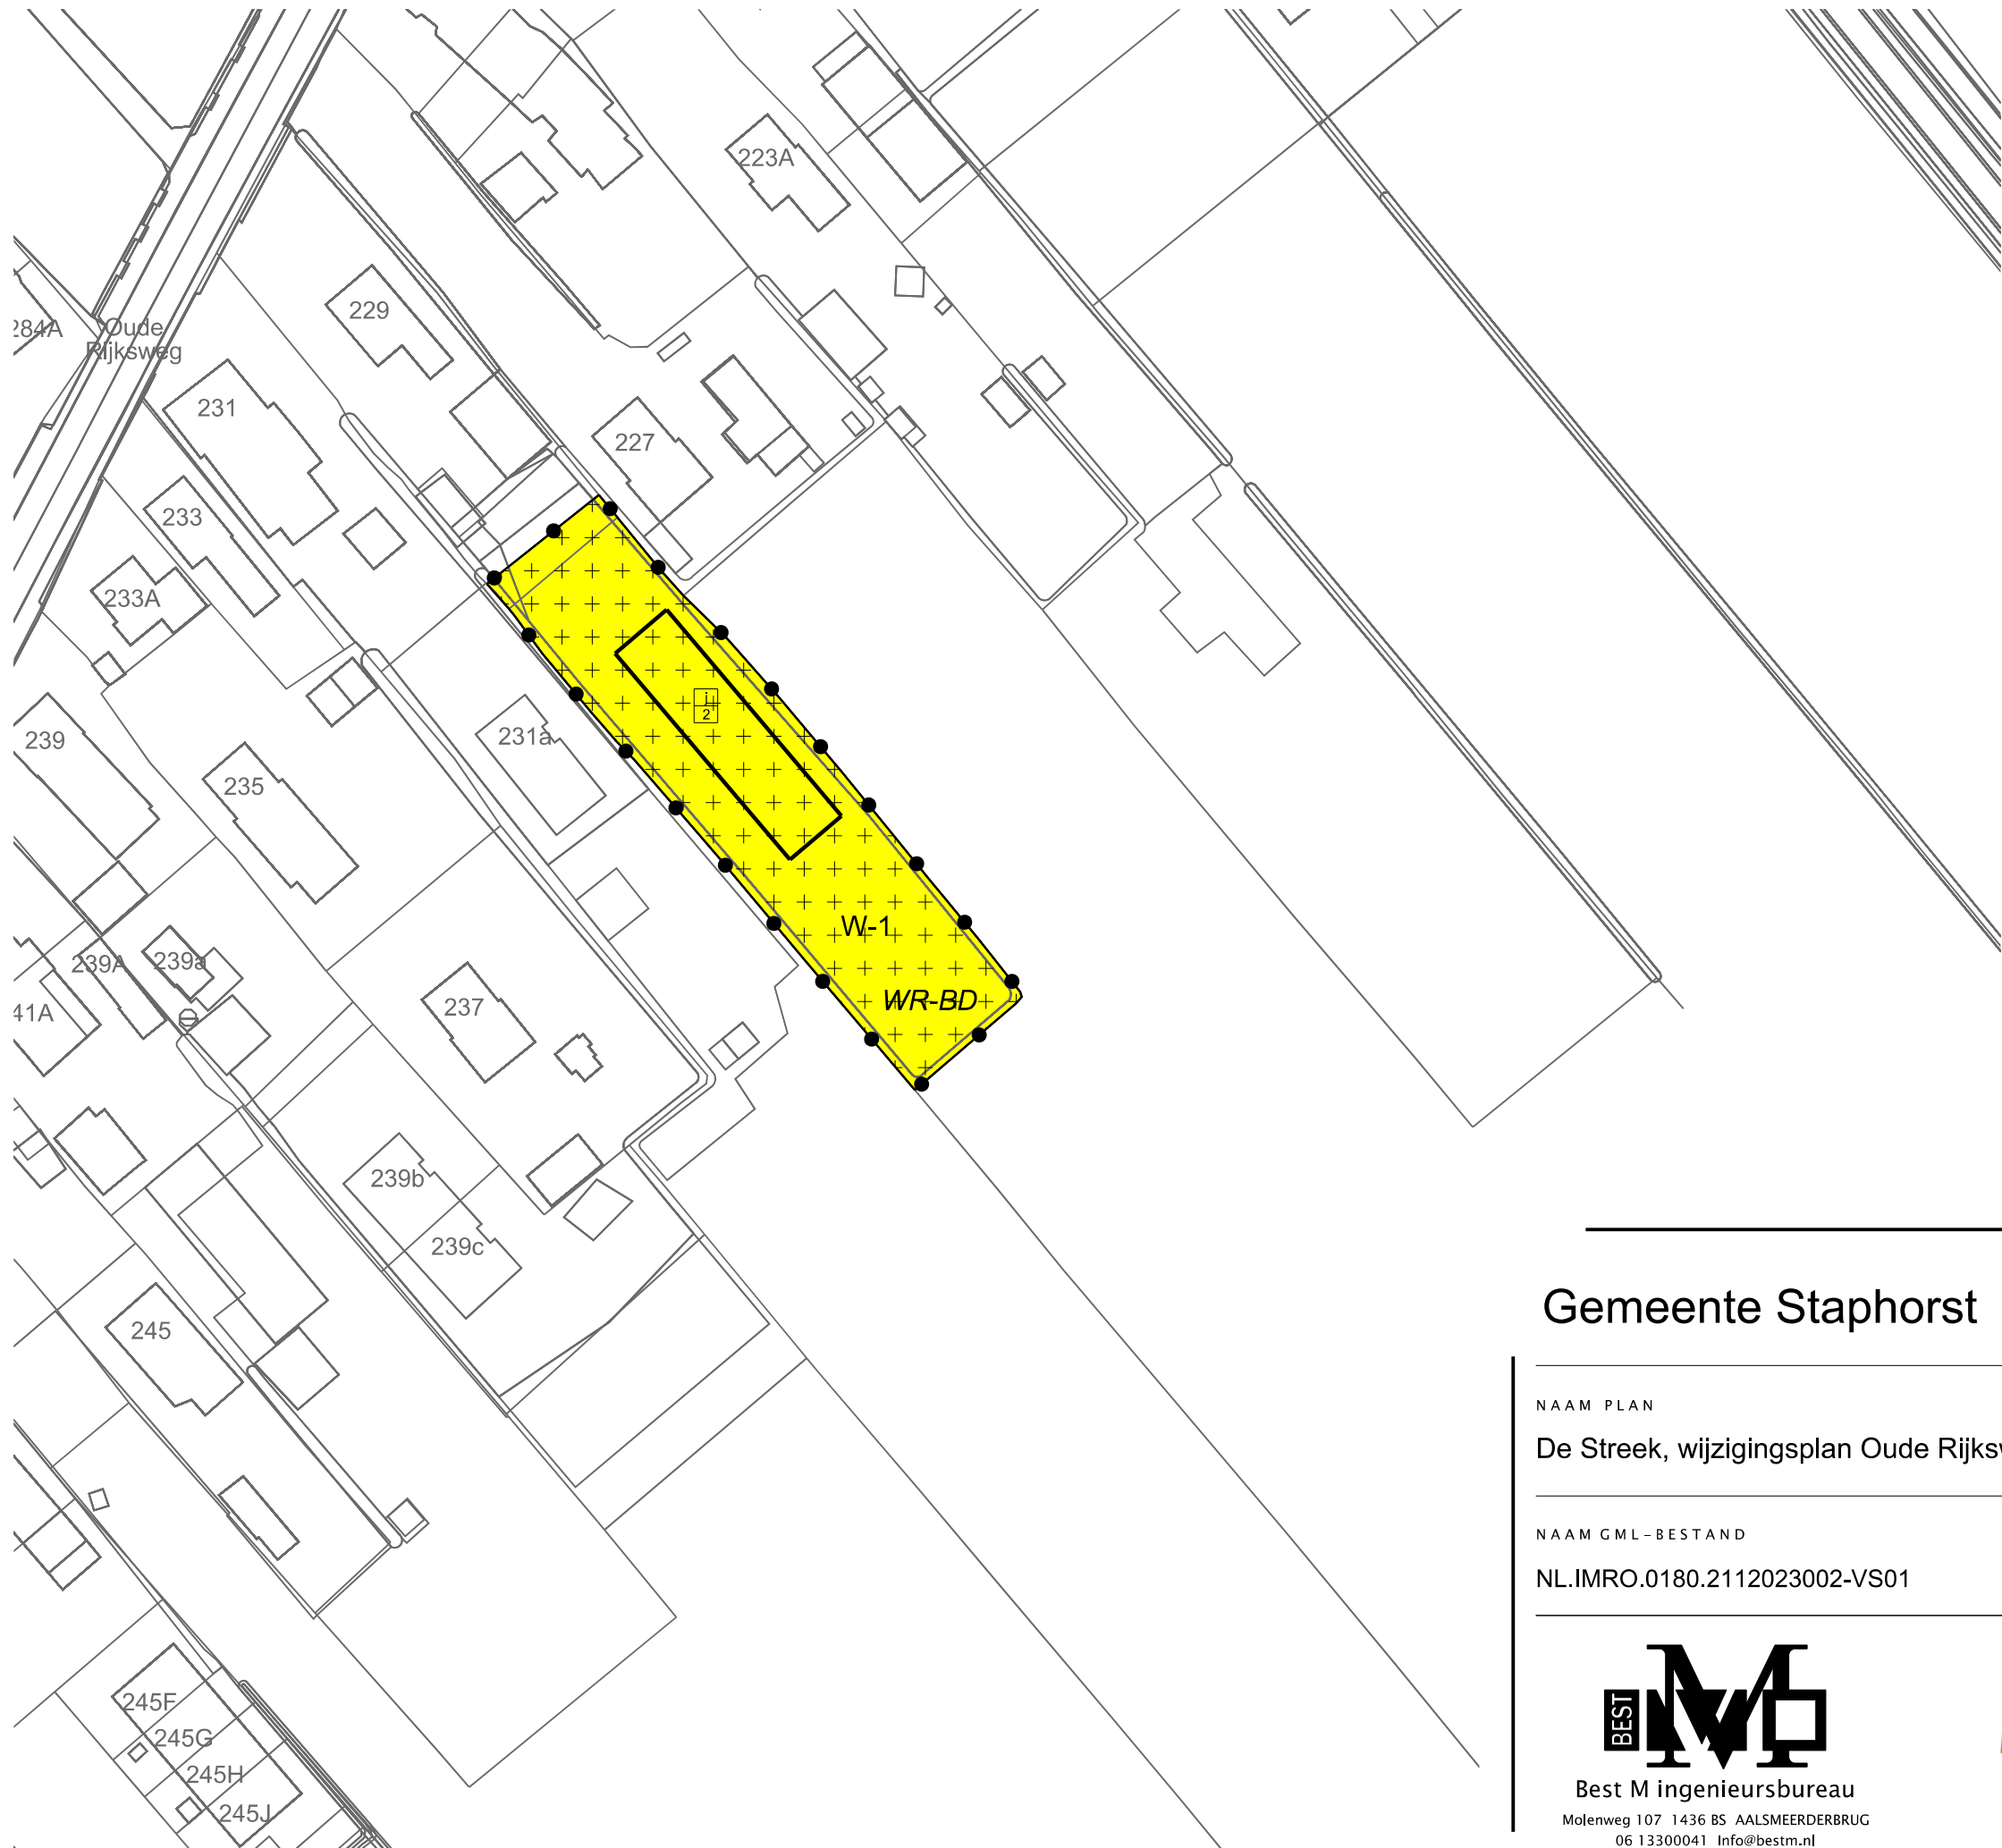

LEGENDA

- Plangebied
 - Plangrens
- Bestemmingen
 - W-1 Wonen - 1
- Dubbelbestemmingen
 - WR-BD Waarde - Beschermd dorpsgezicht
- Bouwvlak
 - bouwvlak
- Maatvoering
 - aantal wooneenheden
- Verklaring
 - Ondergrond

Gemeente Staphorst

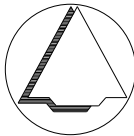

NAAM PLAN
De Streek, wijzigingsplan Oude Rijksweg 229 Rouveen

NAAM GML-BESTAND	DATUM	BLAD VAN BLADEN	FORMAAT
NL.IMRO.0180.2112023002-VS01	18-1-2024	1 VAN 1	A3



Best M ingenieursbureau
Molenweg 107 1436 BS AALSMEERDERBRUG
06 13300041 Info@bestm.nl



ruimtelijke plannen en advies
Twentepoort Oost 16A 7609 RG Almelo
0546 454466 www.bjz.nu

TEKENAAR	SCHAAL
MvL	1 :1000