


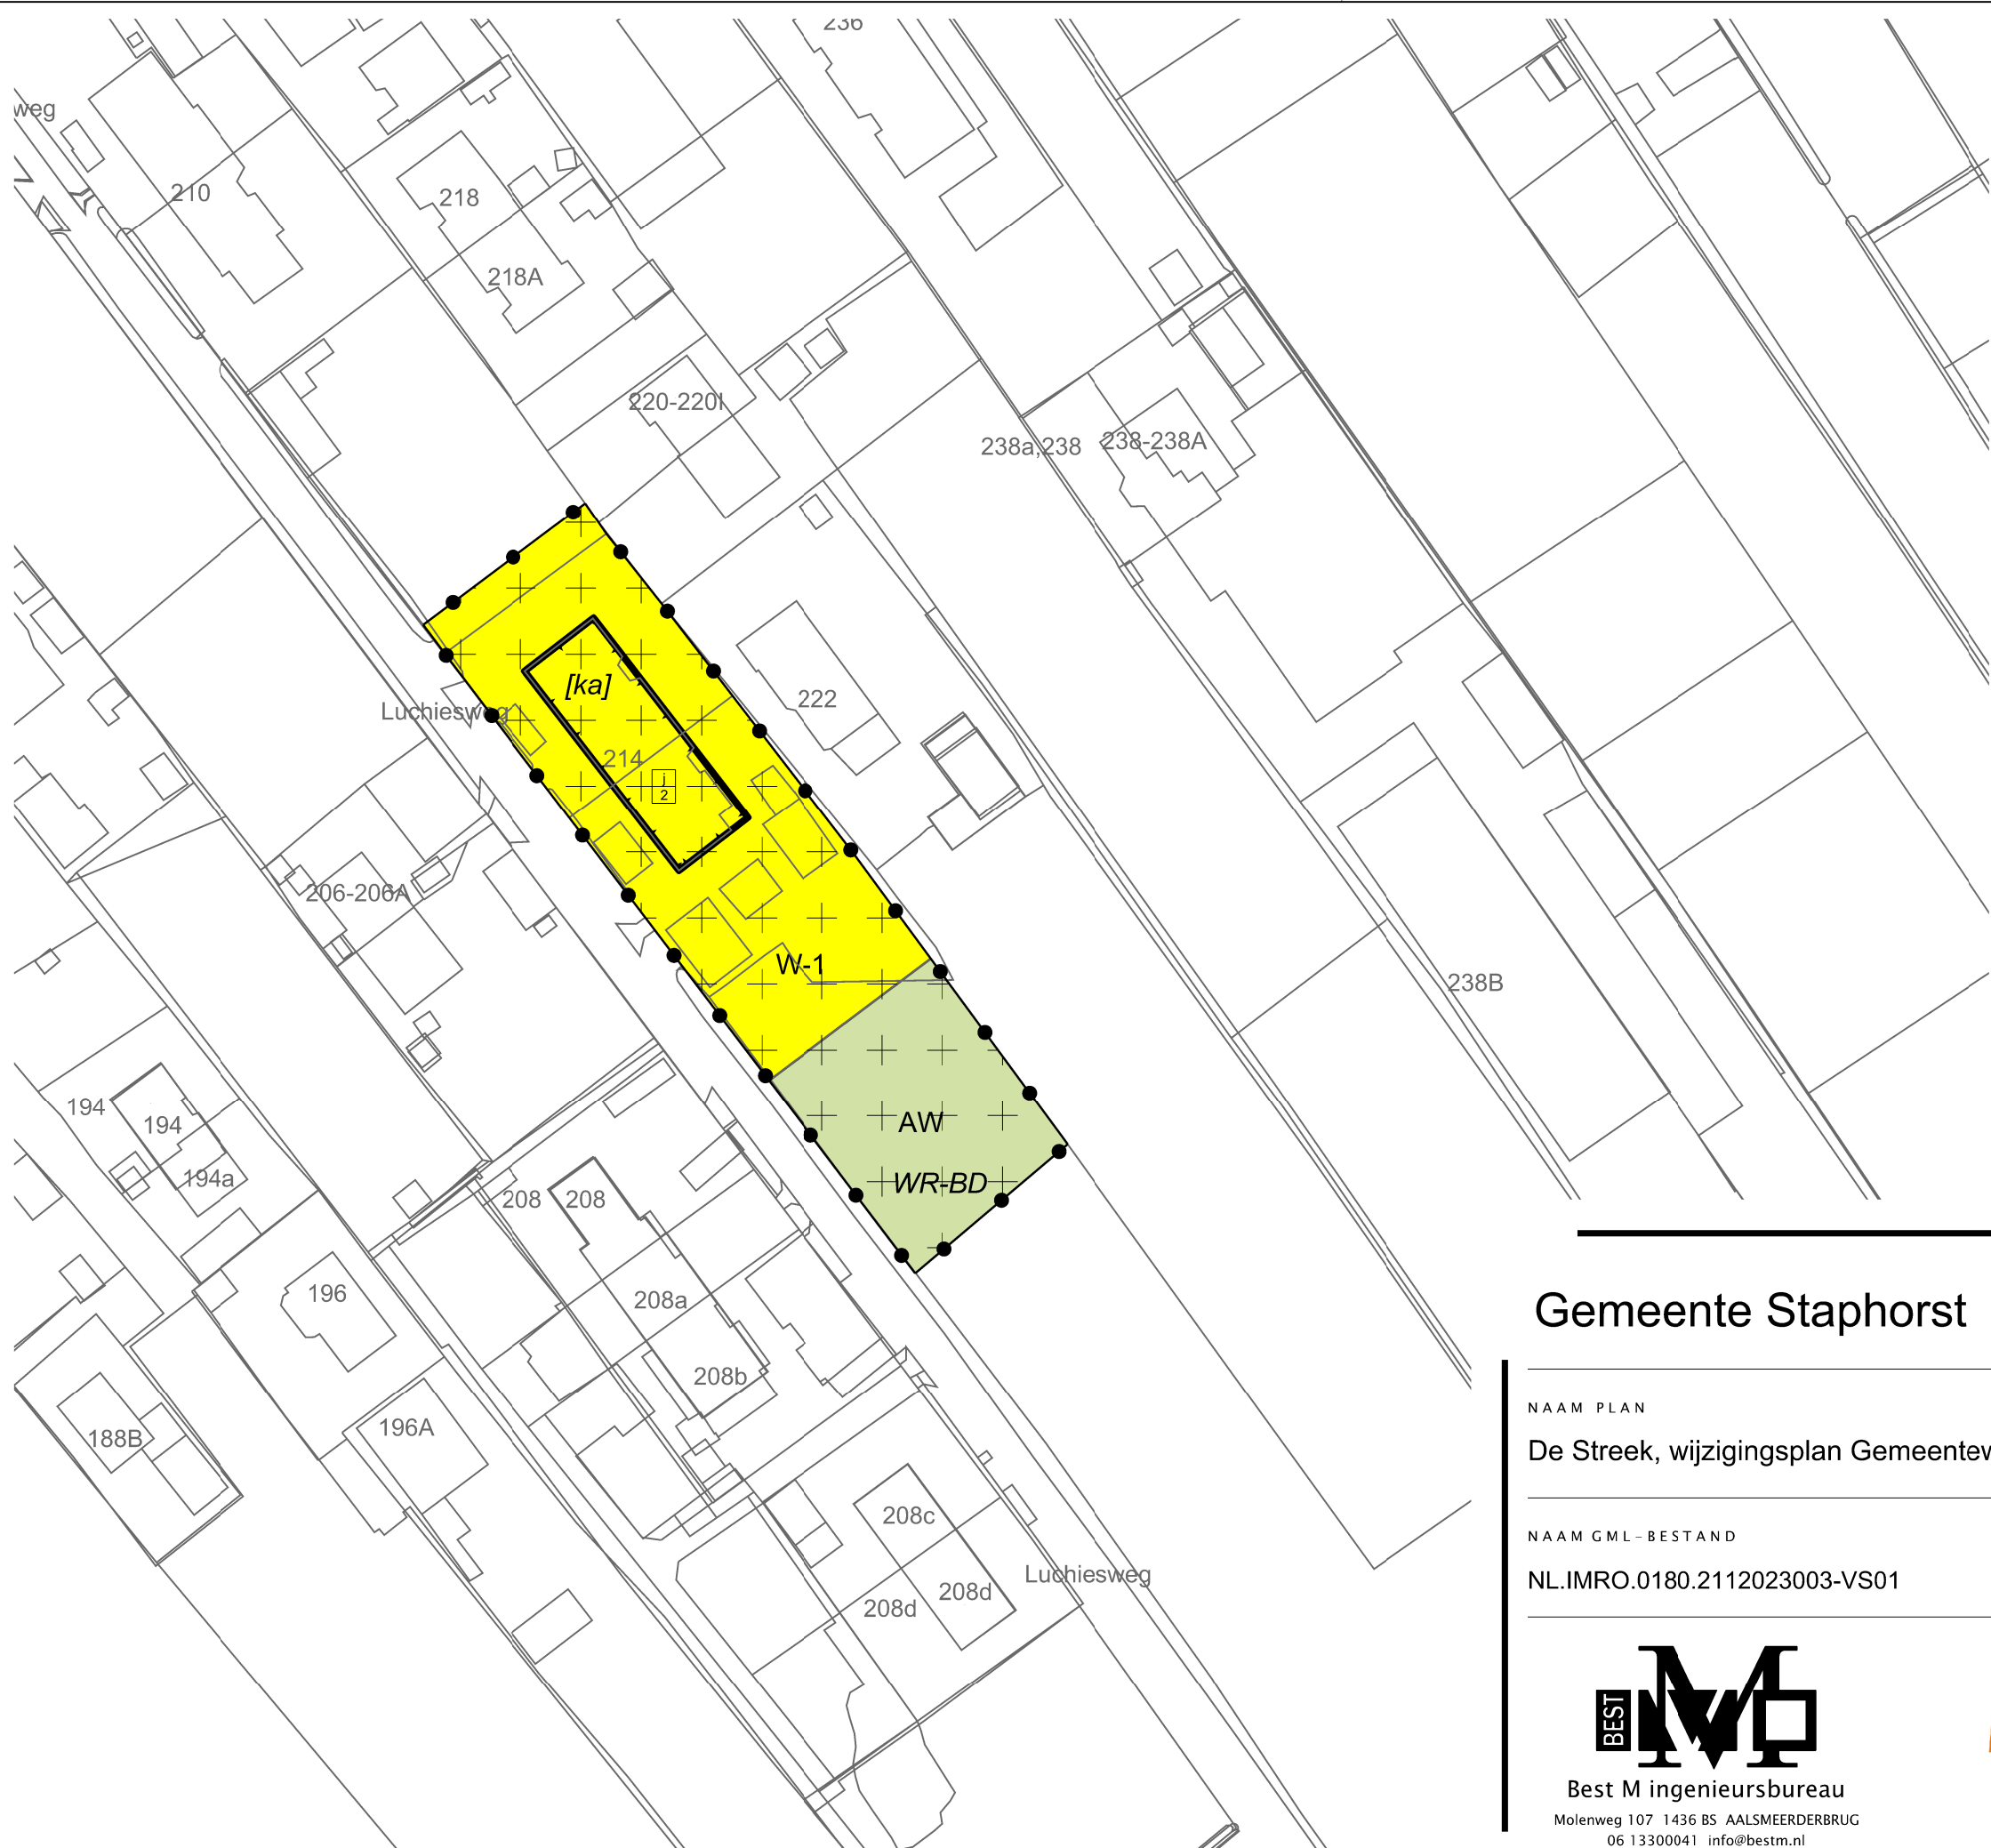

LEGENDA

- Plangebied
- Plangrens
- Bestemmingen
- AW Agrarisch met waarden
- W-1 Wonen - 1
- Dubbelbestemmingen
- WR-BD Waarde - Beschermd dorpsgezicht
- Bouwvlak
- bouwvlak
- Bouwaanduidingen
- [ka] karakteristiek
- Maatvoering
- aantal wooneenheden
- Verklaring
- Ondergrond

Gemeente Staphorst



NAAM PLAN

De Streek, wijzigingsplan Gemeenteweg 214 Staphorst

NAAM GML-BESTAND

NL.IMRO.0180.2112023003-VS01

DATUM

12-12-2023

BLAD VAN BLADEN

1 VAN 1

FORMAAT

A3



Best M ingenieursbureau
Molenweg 107 1436 BS AALSMEERDERBRUG
06 13300041 info@bestm.nl



Twentepoort Oost 16A 7609 RG Almelo
0546 454466 www.biz.nu

TEKENAAR

MvL

SCHAAL

1 :1000