

Transformatie Oude Rijksweg

Voorontwerp

Duurzaam vormgeven

Transformatie Oude Rijksweg

Project

Adres:	Oude rijksweg 478A/11
	Rouveen
Projectnr:	2854
Opdrachtgever:	Fam. Terlouw
Opgesteld door:	MvdD


Ontwerp



Huls Architecten BV
Bergerslag 3
7951 DR Staphorst
(0522) 46 15 67
info@hulsarchitecten.nl
www.hulsarchitecten.nl

Staphorst, 13 mei 2024

Situatie

Renvooi

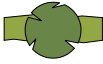- | | | | |
|---|-----------------------|---|------------|
|  | Bestaande boom |  | Bestrating |
|  | Nieuwe solitaire boom |  | Weide |
|  | Houtsingel |  | Struiken |
|  | Haag |  | Tuin |
|  | Boomgaard |  | Siertuin |
|  | Nieuwe bebouwing | | |

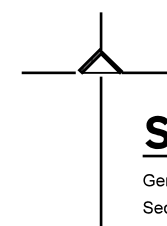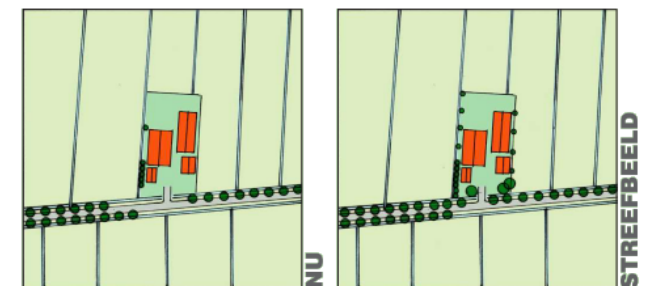

Situatie



Gemeente : Staphorst
Sectie : AN
Nummer :
Peil : n.t.b.



Situatie

Renvooi

- | | | | |
|---|-----------------------|---|------------|
|  | Bestaande boom |  | Bestrating |
|  | Nieuwe solitaire boom |  | Weide |
|  | Houtsingel |  | Struiken |
|  | Haag |  | Tuin |
|  | Boomgaard |  | Siertuin |
|  | Nieuwe bebouwing | | |

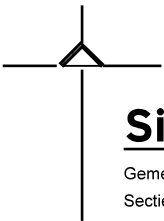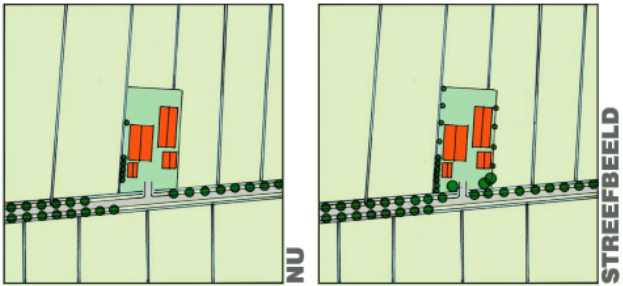

Situatie

Gemeente : Staphorst
Sectie : AN
Nummer :
Peil : n.t.b.



Visualisatie




Visualisatie



Kleur en materiaalstaat

KLEUREN EN MATERIALEN		EXTERIEUR
Onderdeel:	Materiaal:	Kleur:
Gevelmetselwerk	Baksteen	Rood
Trasraam	Baksteen	Roodbruin
Gevelbekleding	Hout	RAL 9004 zwart
Voegwerk	Zandcement	Grijs
Buitenkozijnen	Kunststof	RAL 7021 Antraciet
Ramen	Kunststof	RAL 7021 Antraciet
Voordeur	Kunststof	RAL 7021 Antraciet
Buitendeuren	Kunststof	RAL 7021 Antraciet
Lekdorpel	Aluminum	RAL 7021 Antraciet
Dorpel op maaiveld	DTS	Zwart
Glas	HR++	Naturel
Dakkapel/risaliet	Equitone	N251 Antraciet
Dakbedekking	Dakpannen	Zwart
Boeidelen	Rockpanel	RAL 9016 Wit
Dakgoot	Zink	Naturel
Muurafdekker	Zink, kraal	Naturel

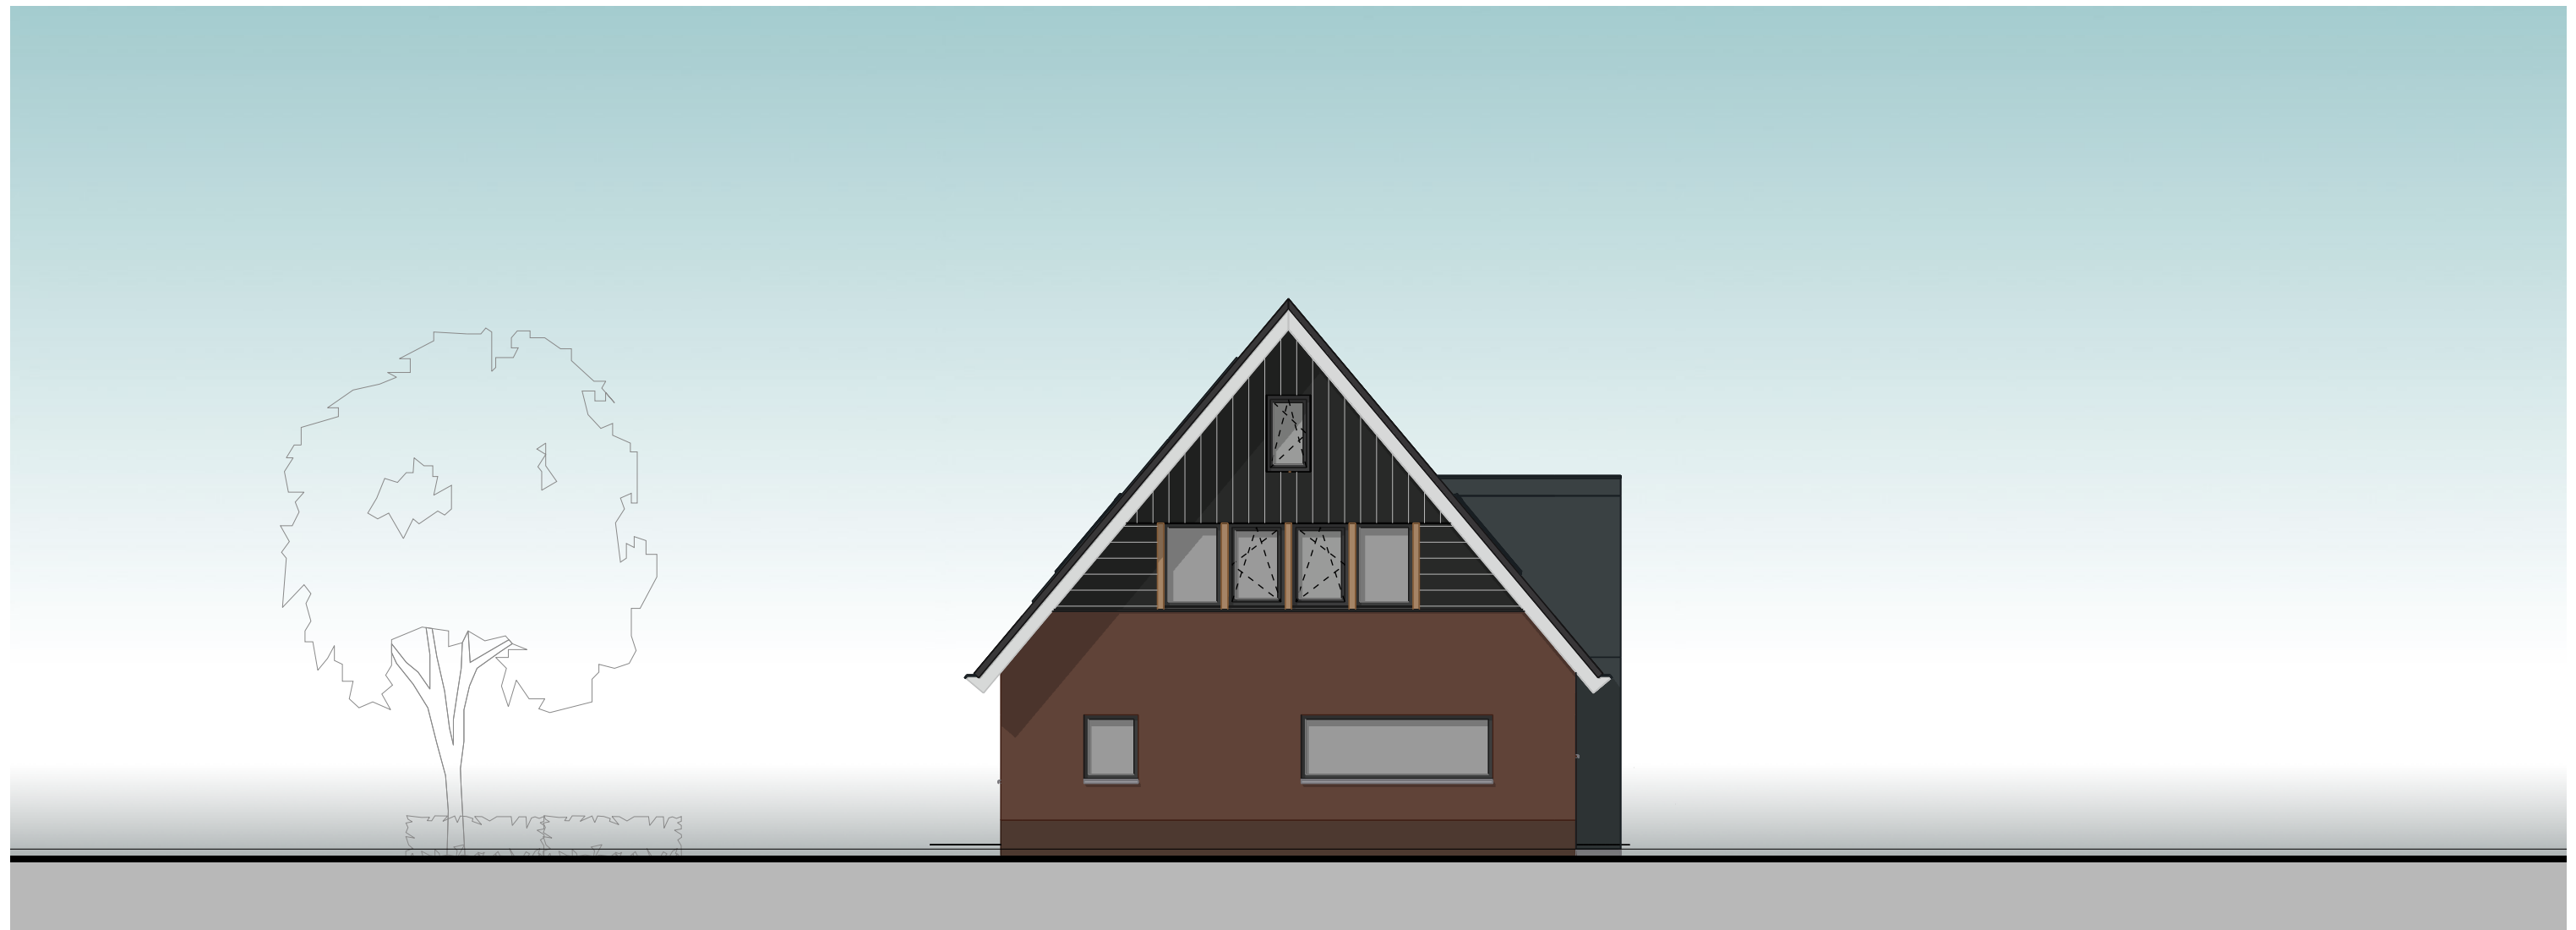

Voorgevel

Gevels


Rechter gevel



Rechter gevel

Gevels

Achtergevel

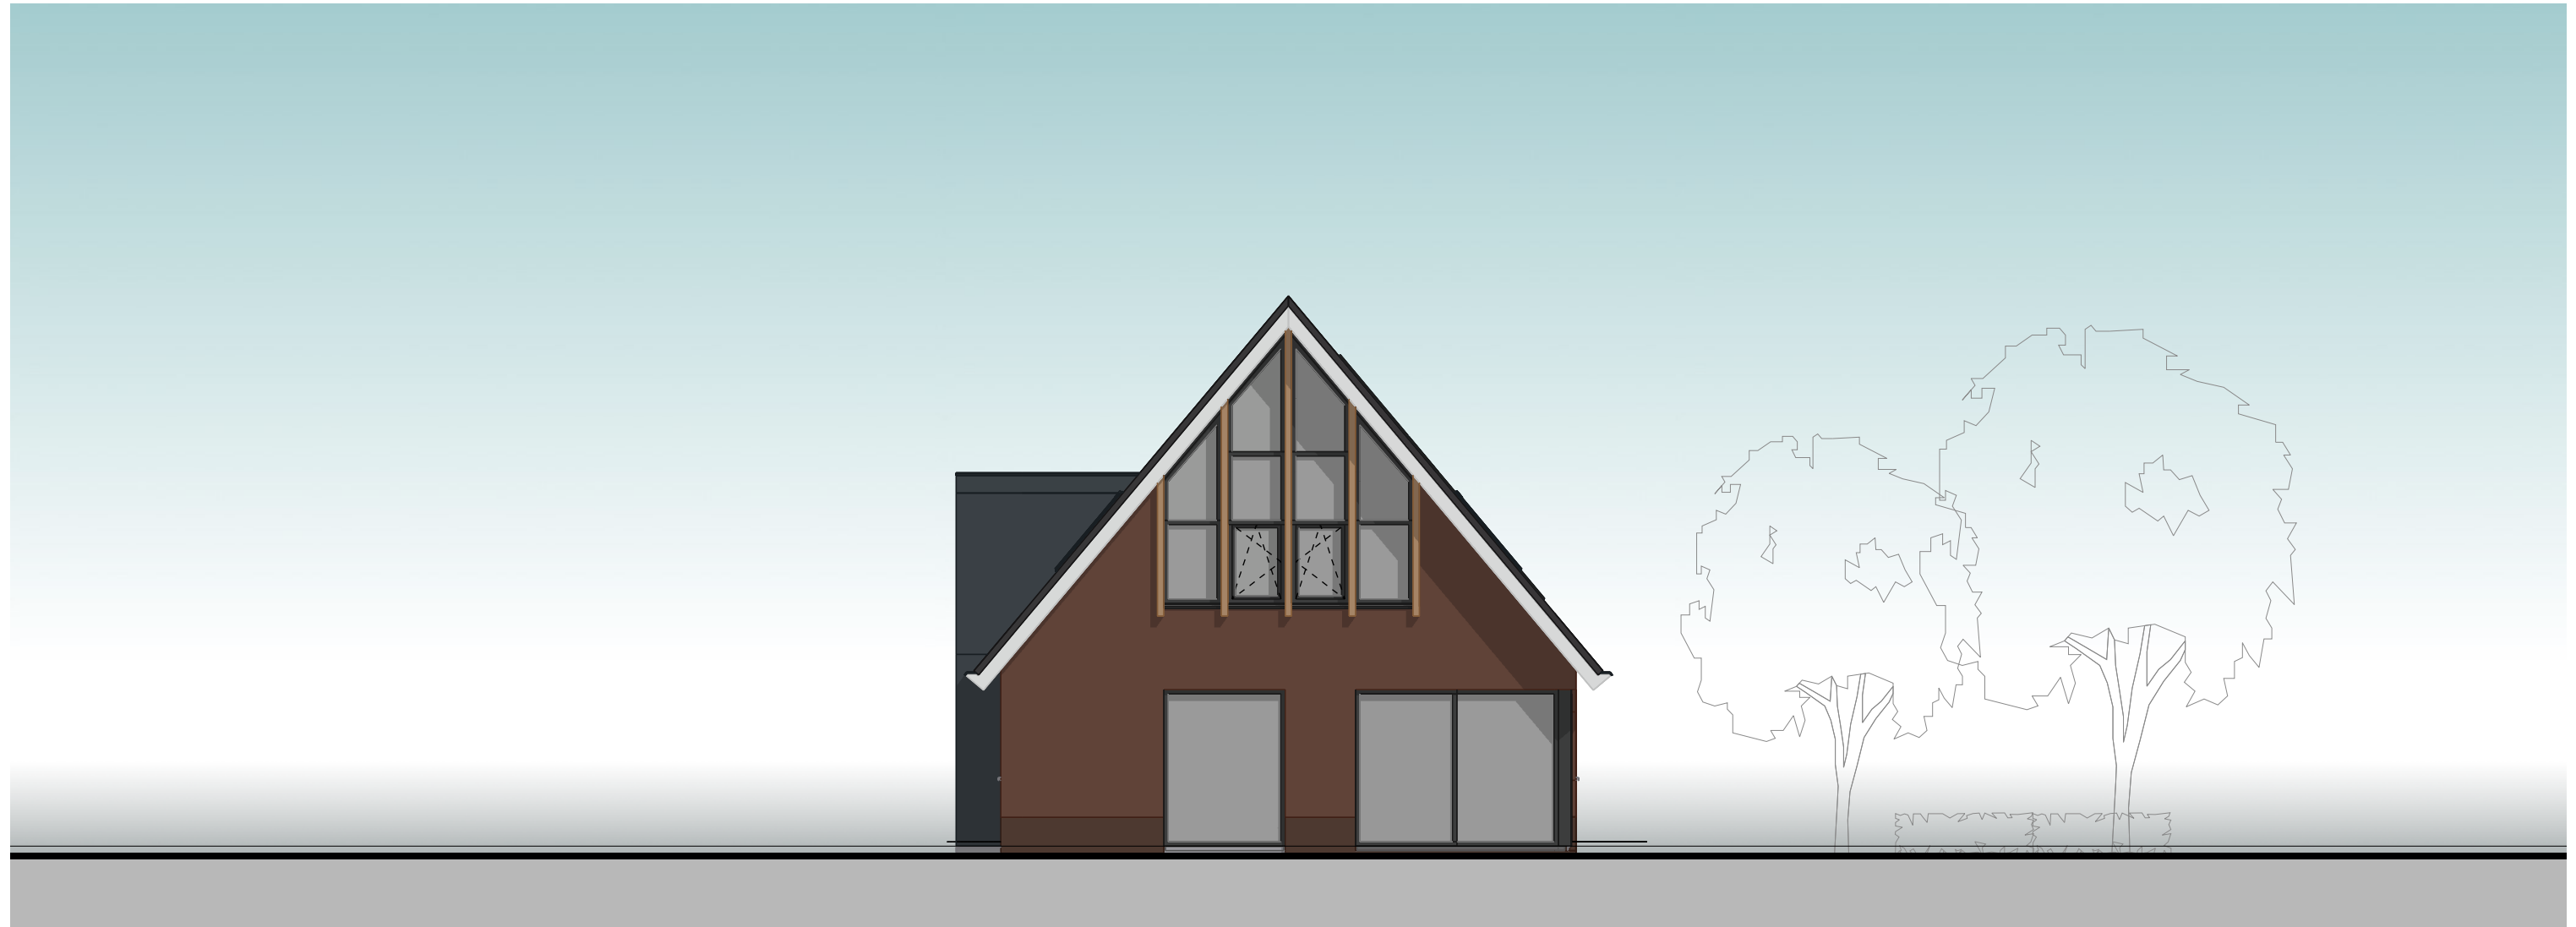

Achtergevel

Gevels


Linker gevel



Linker gevel

Plattegronden


Begane grond

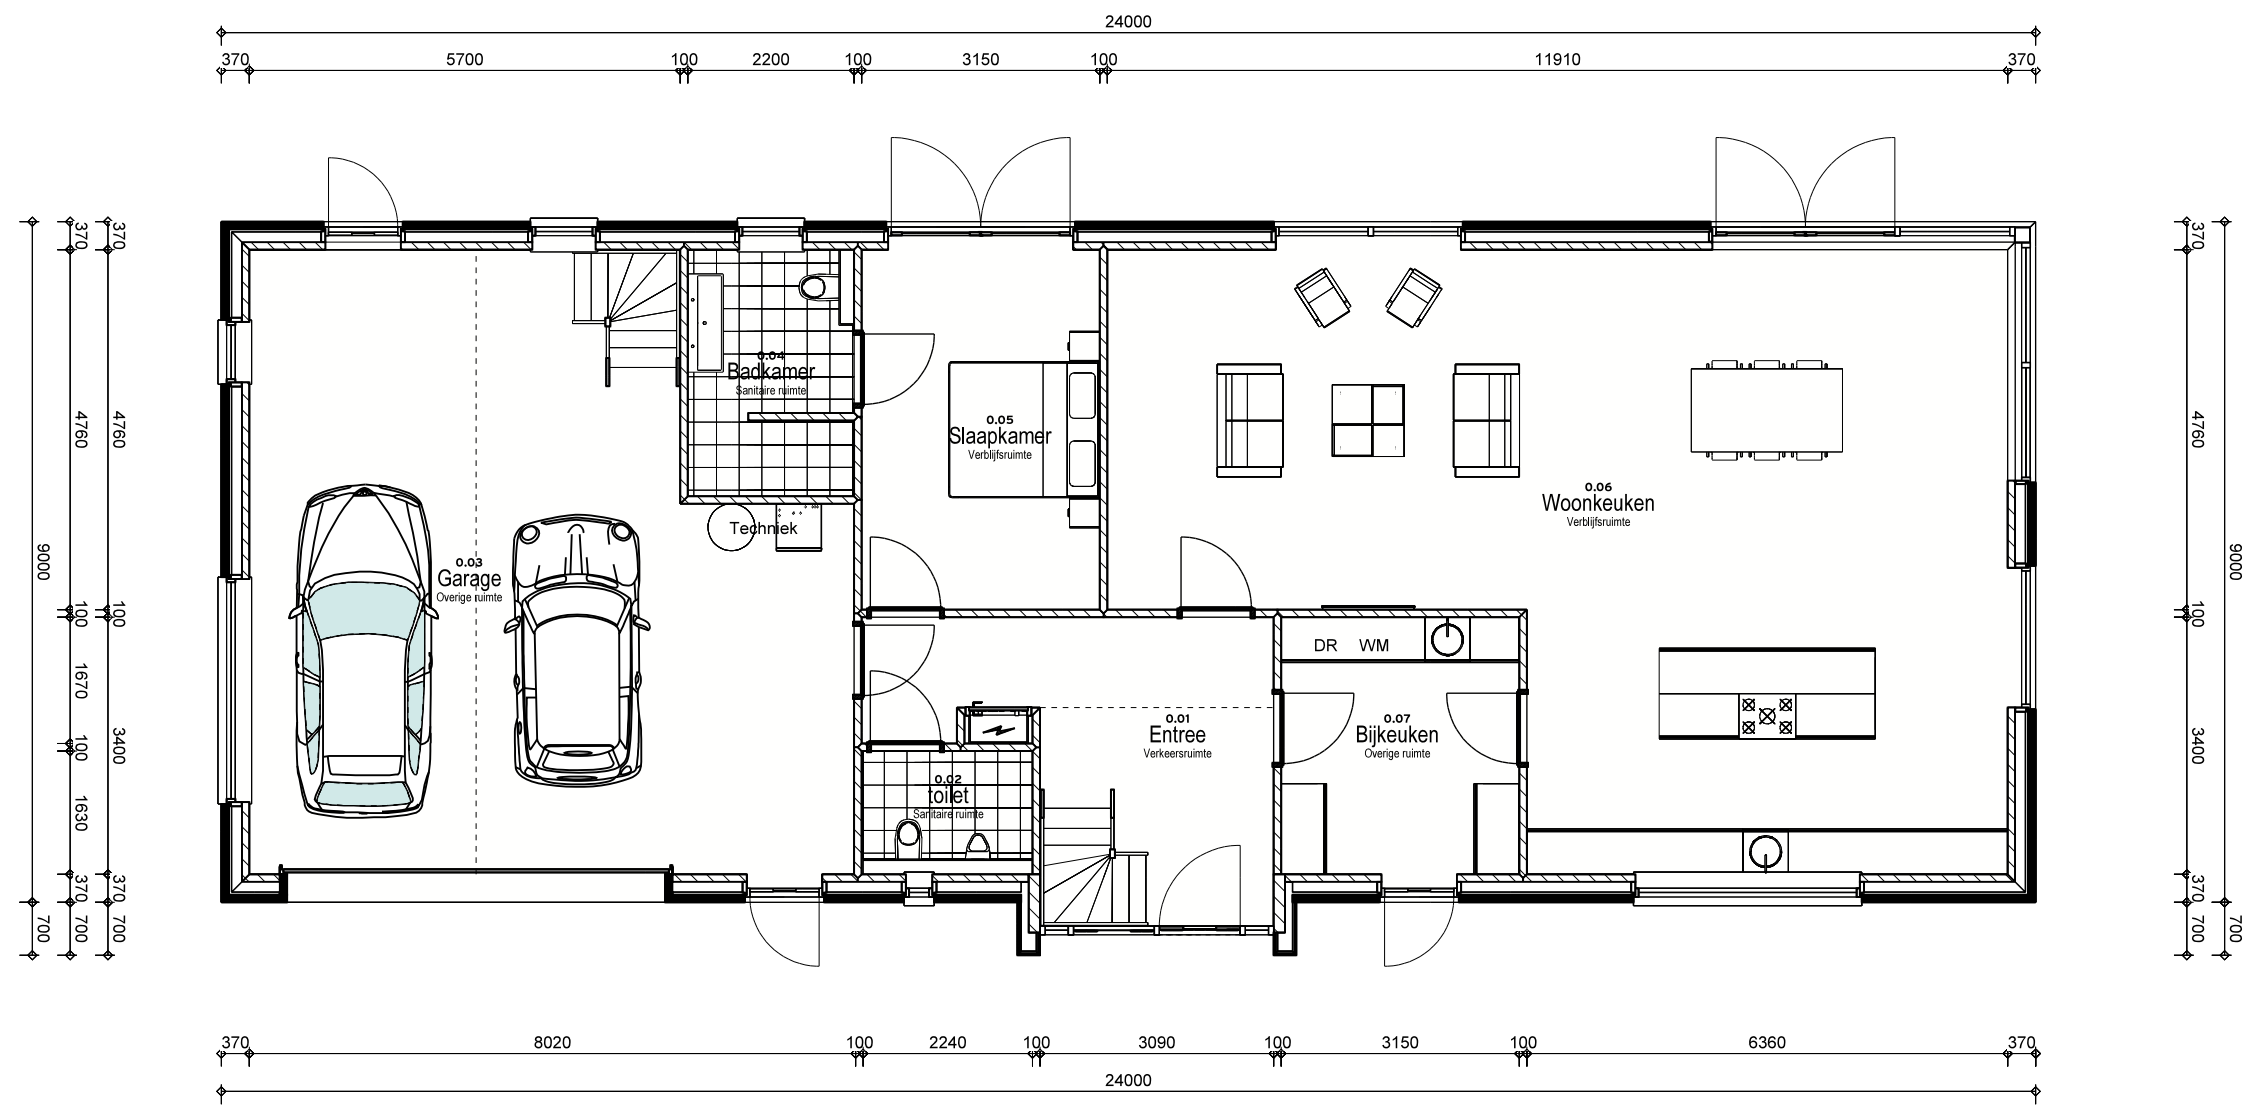

Begane grond

Plattegronden


Verdieping

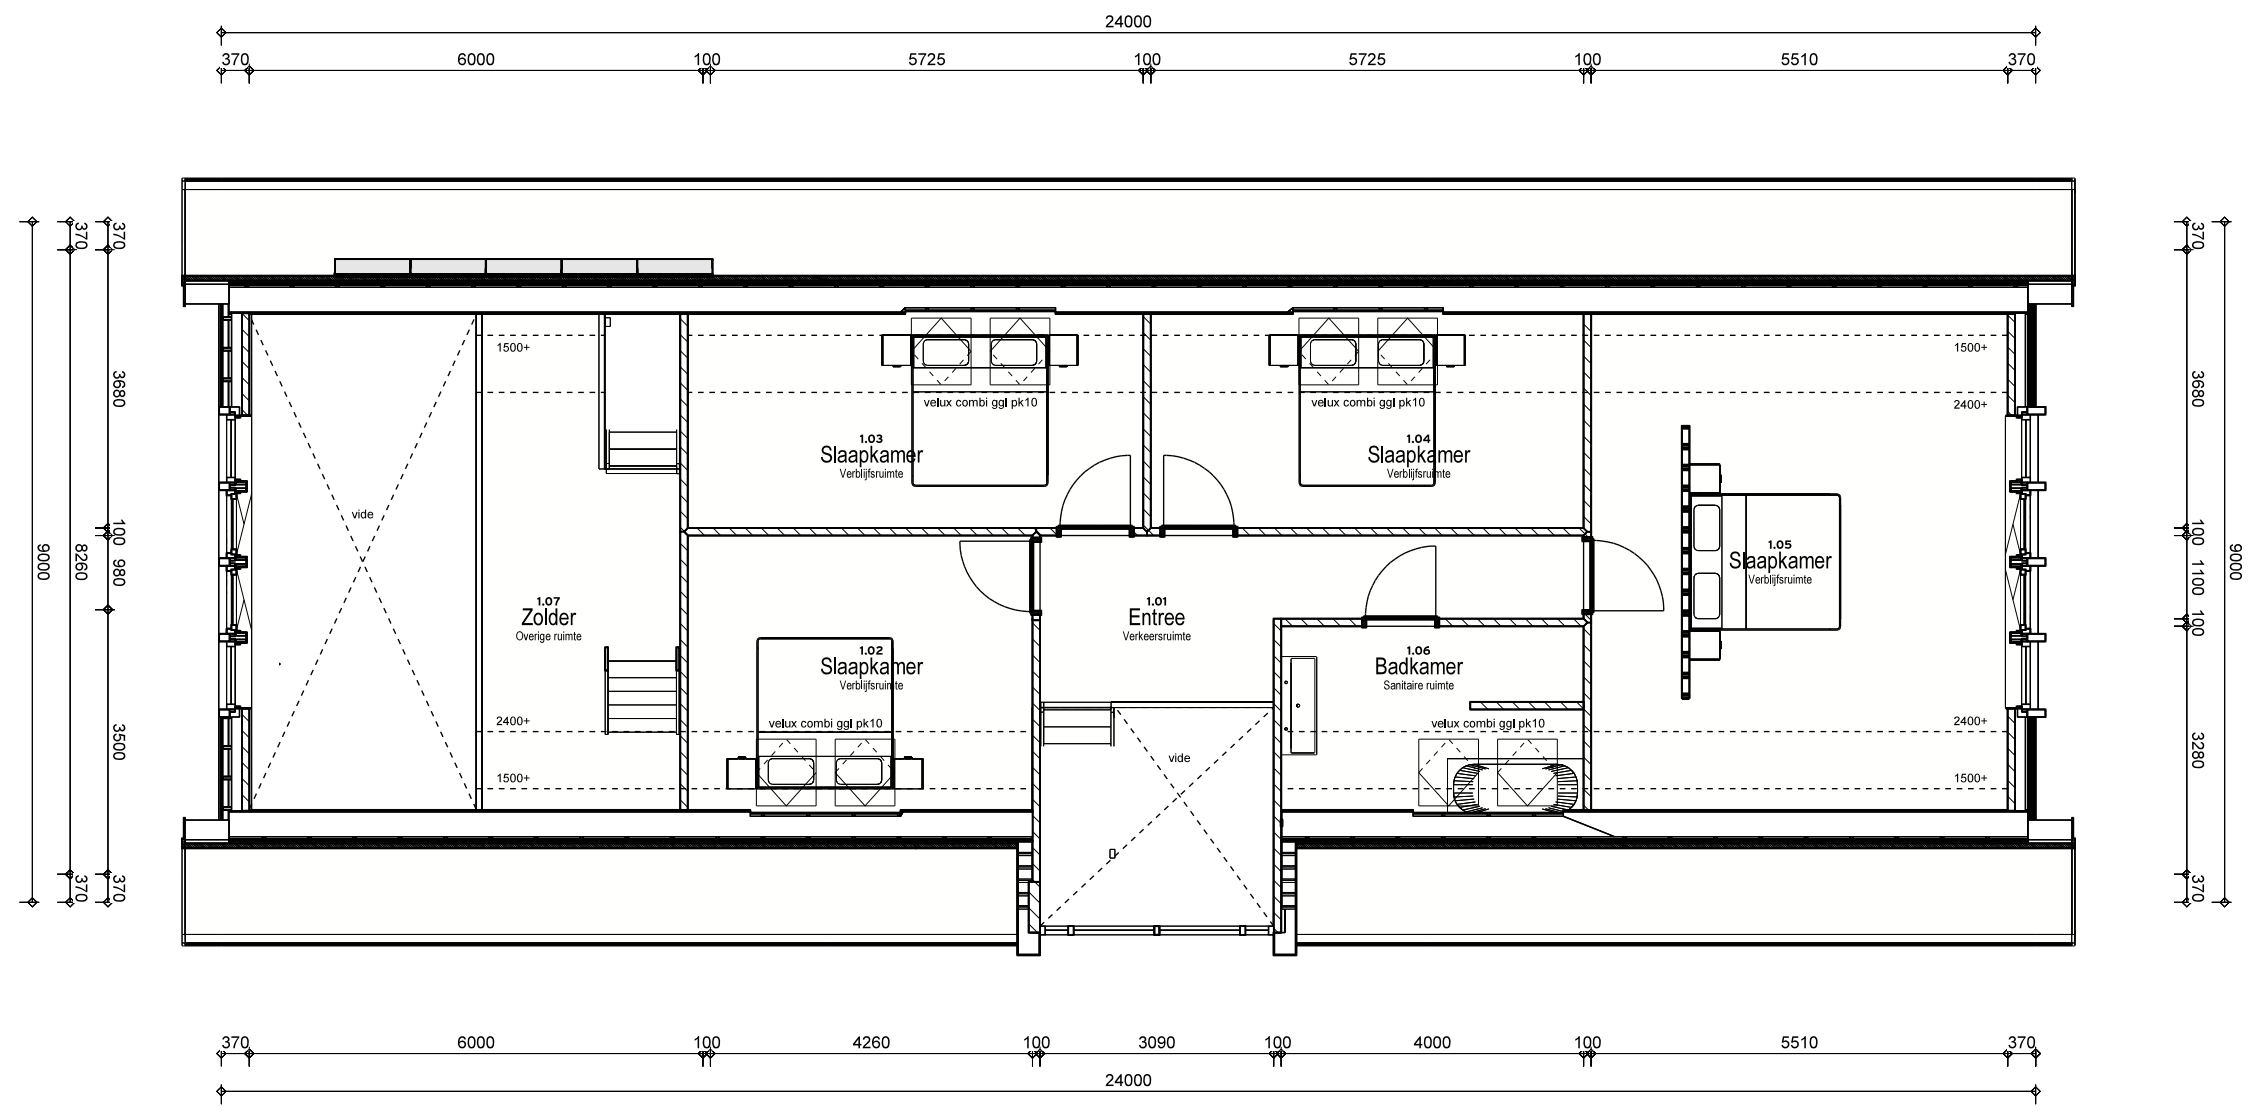

Verdieping

Plattegronden


Zolder

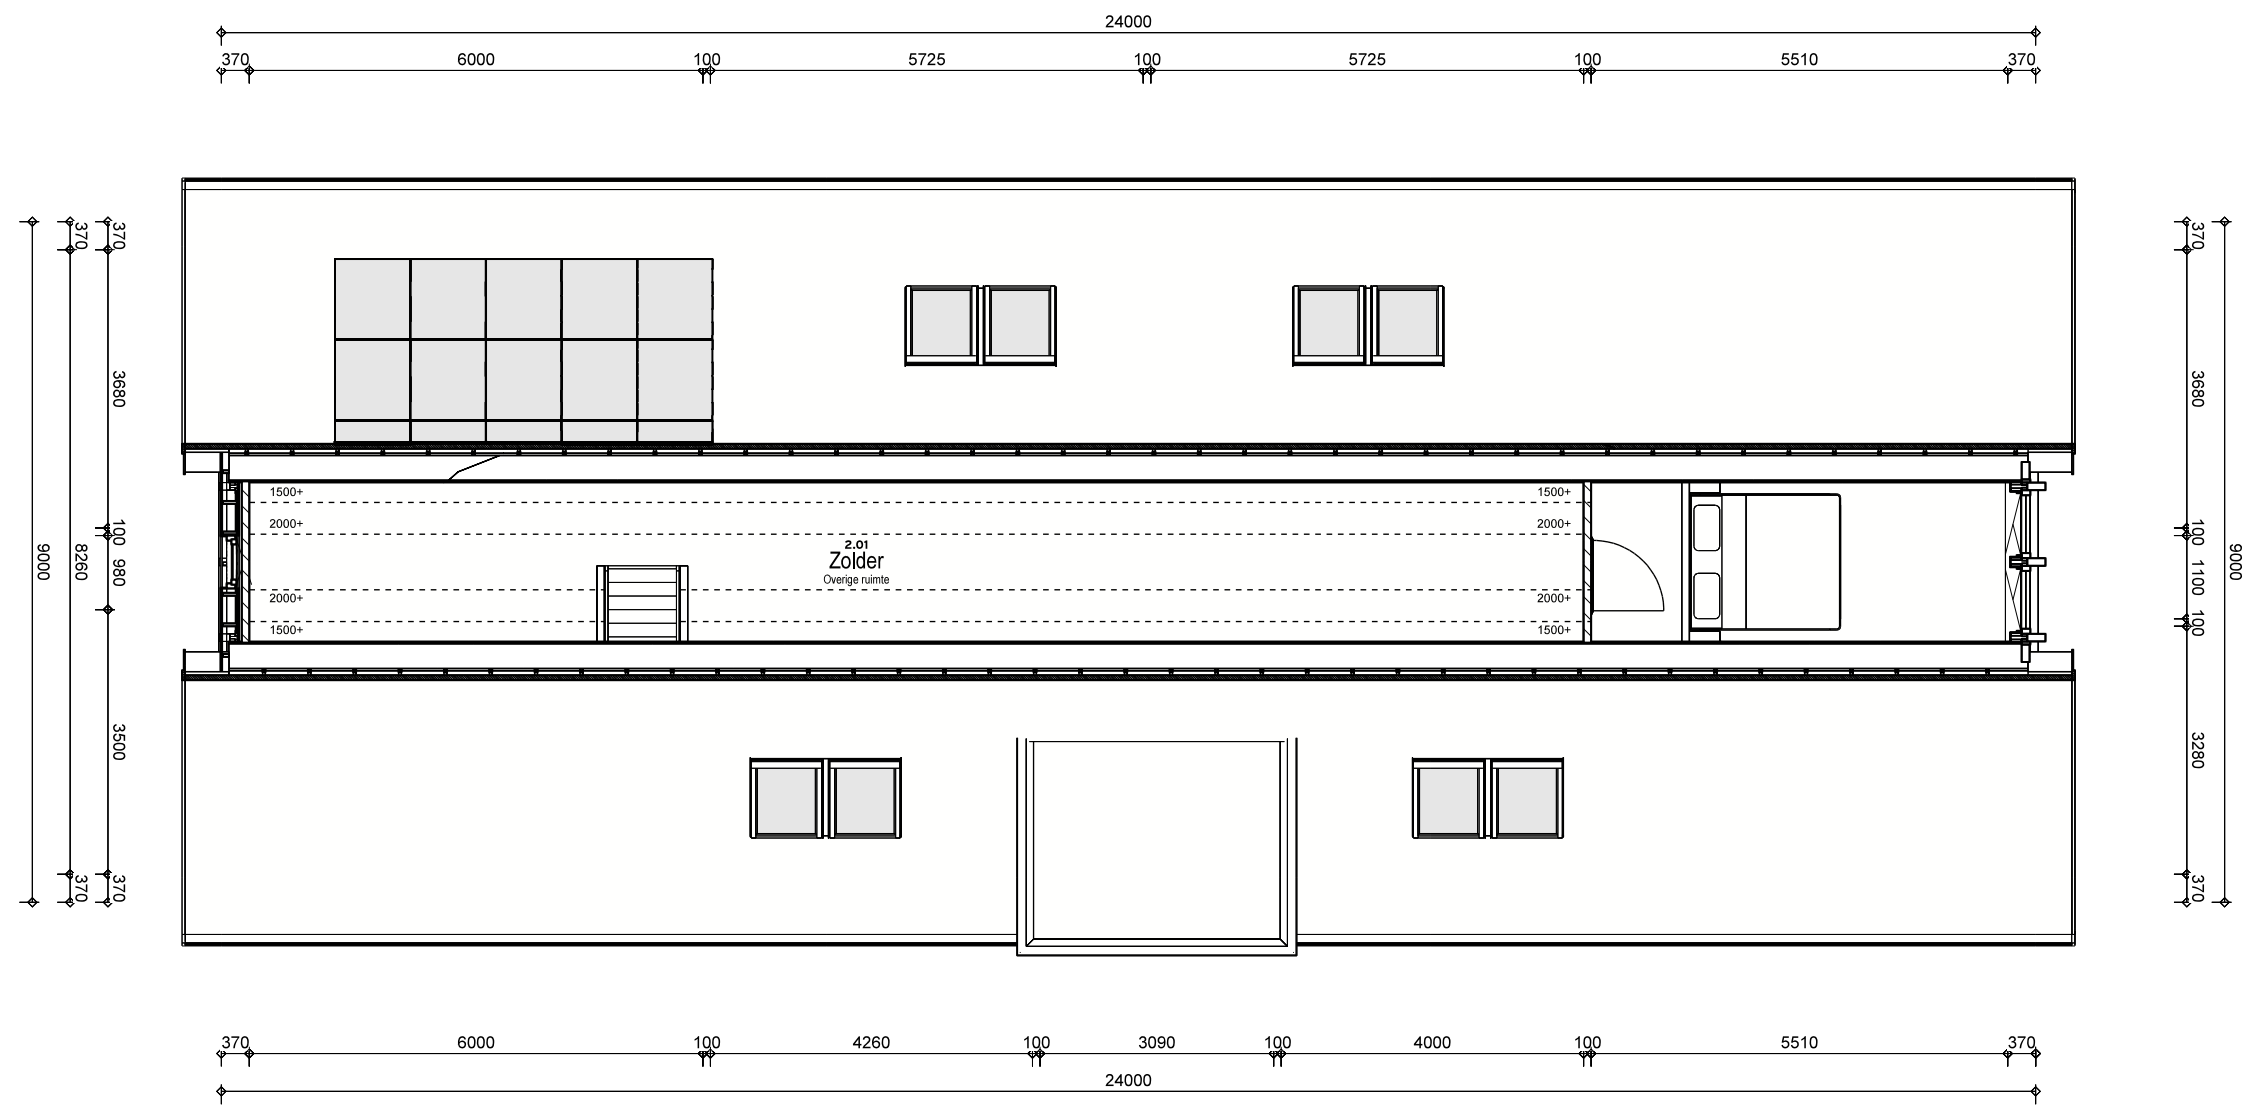

Zolder

Doorsneden


Doorsnede A-A

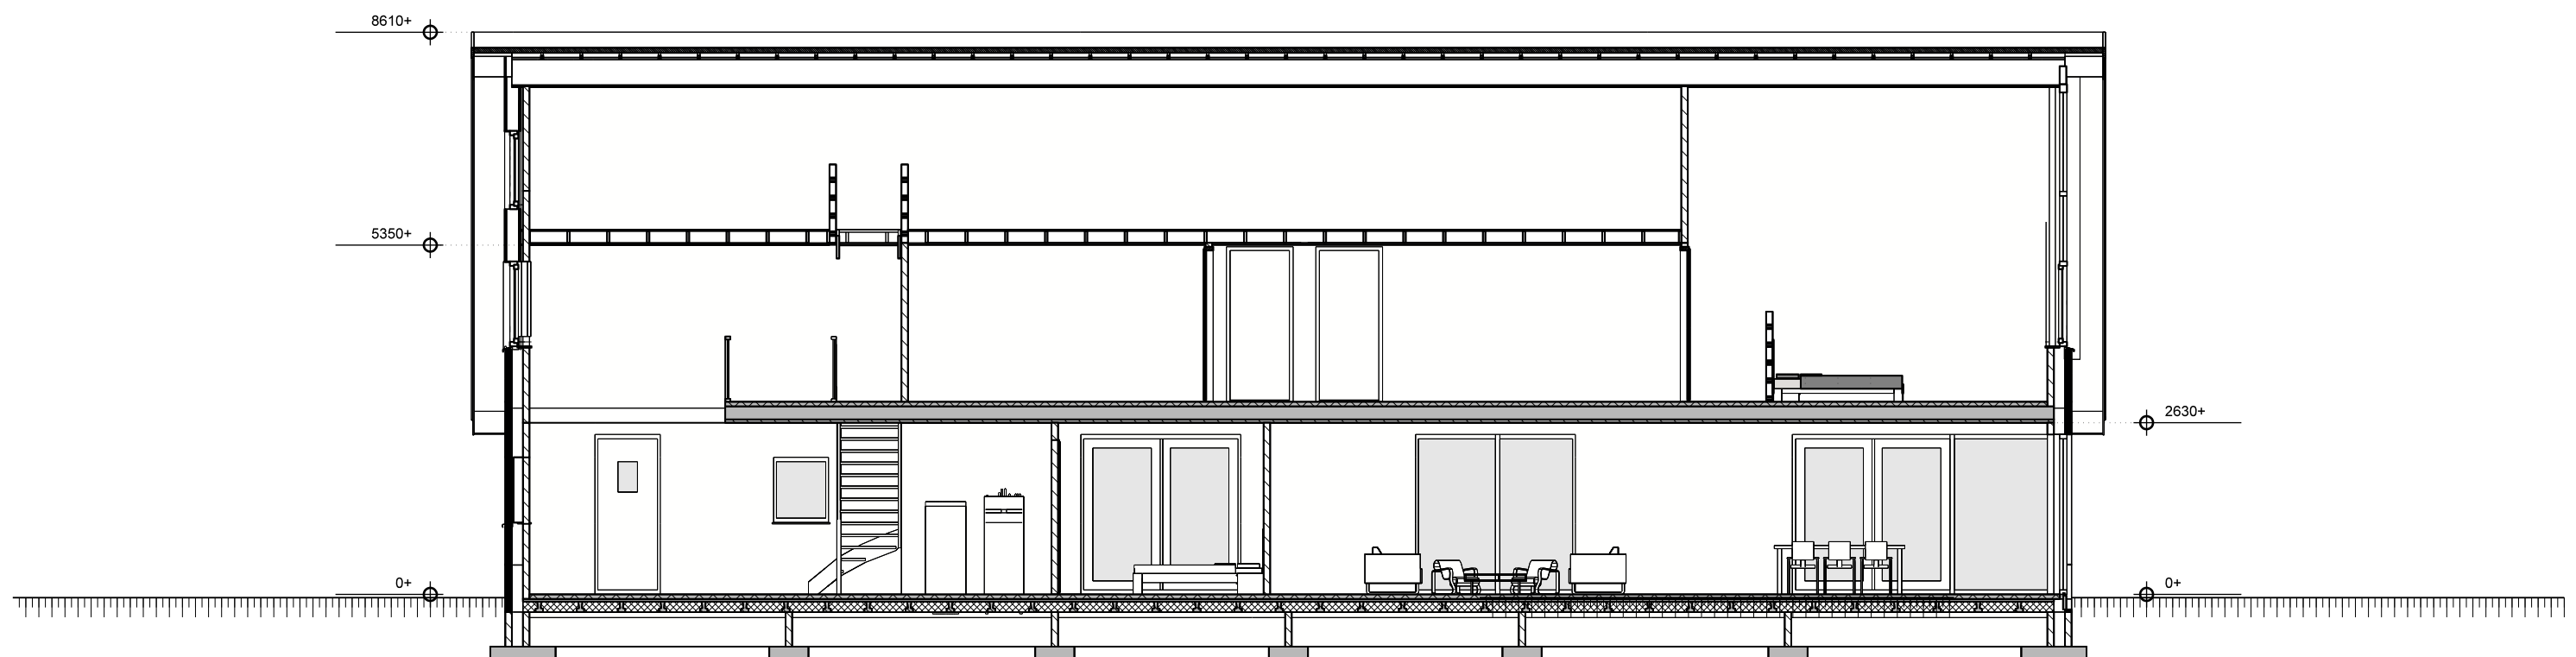


Doorsnede A-A

Doorsneden

Doorsnede B-B en C-C

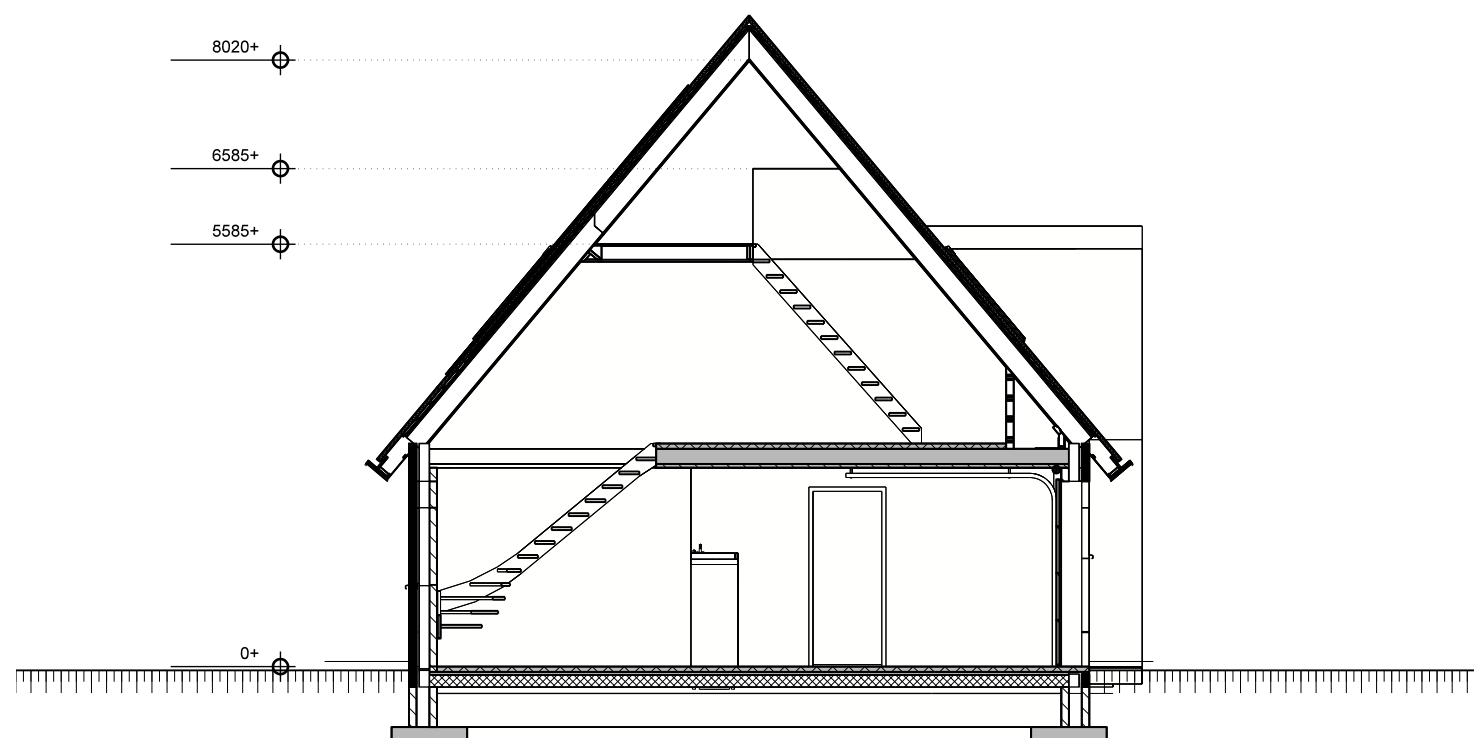


Doorsnede B-B

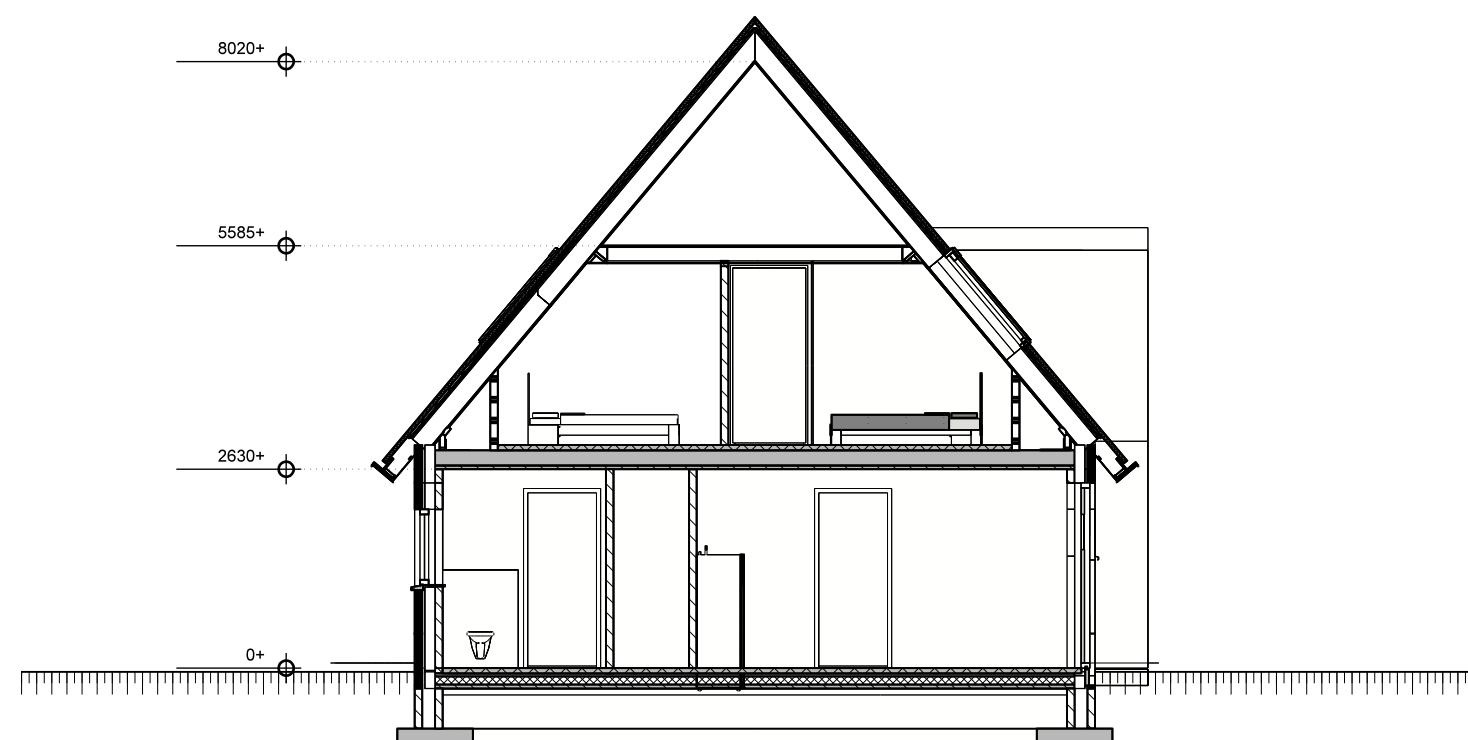


Doorsnede C-C

Doorsneden

Doorsnede D-D en E-E

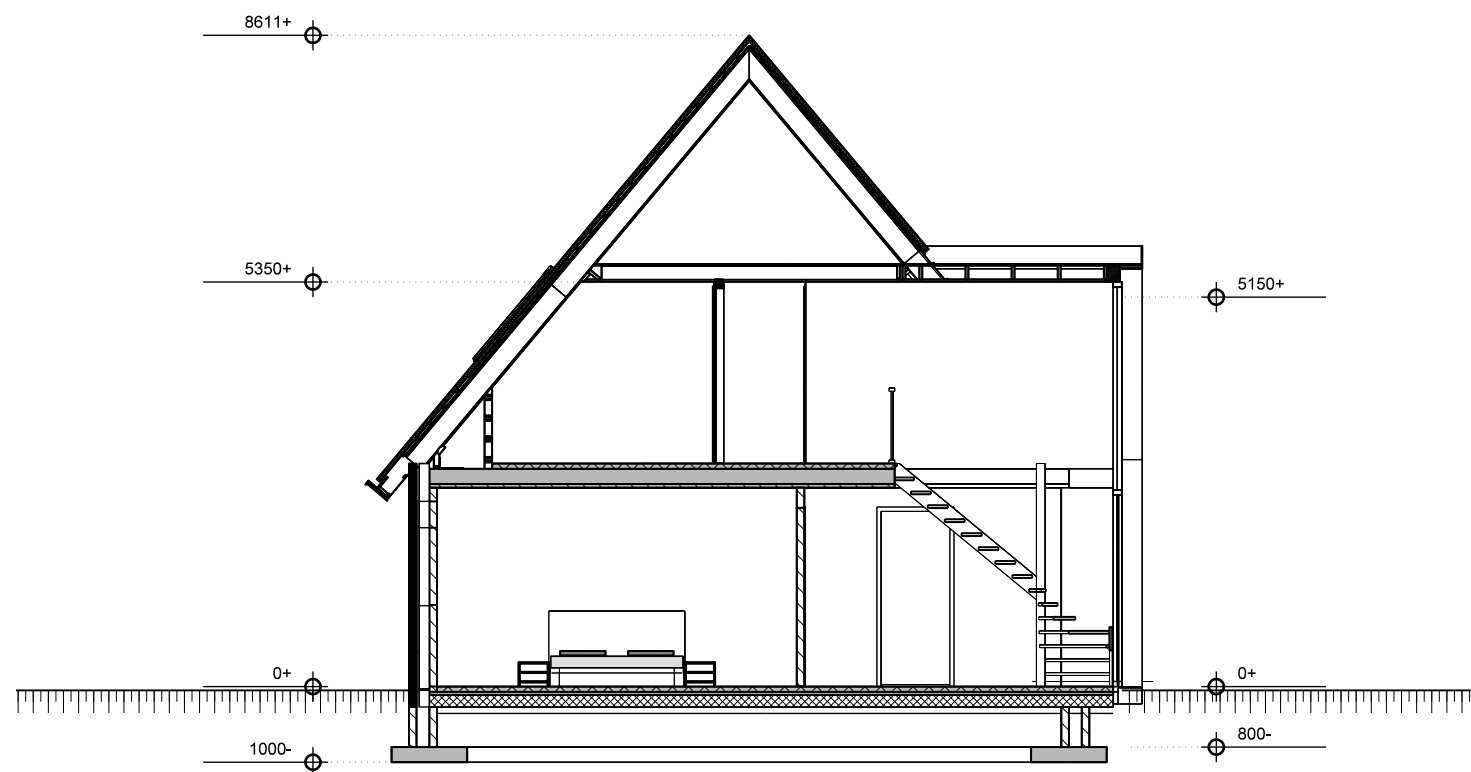

Doorsnede D-D

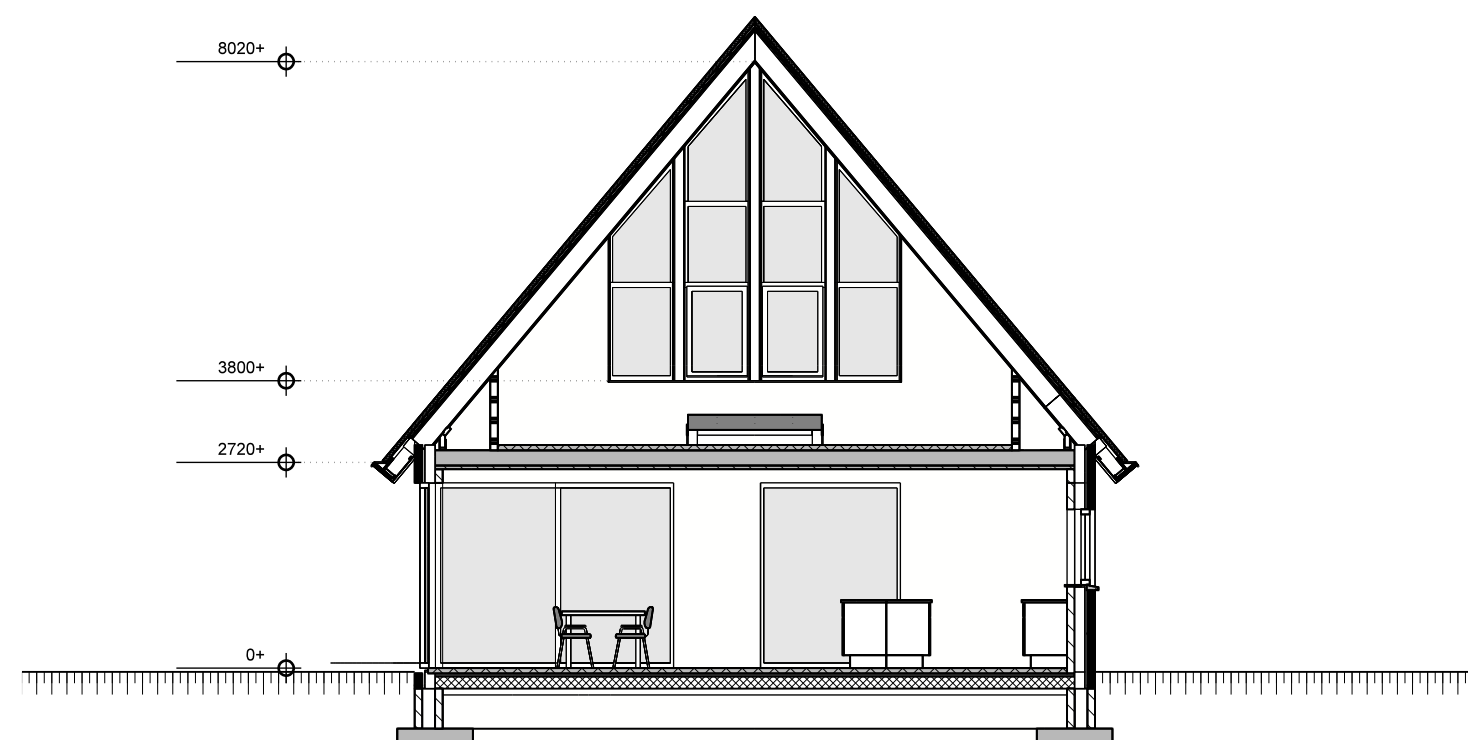

Doorsnede E-E