



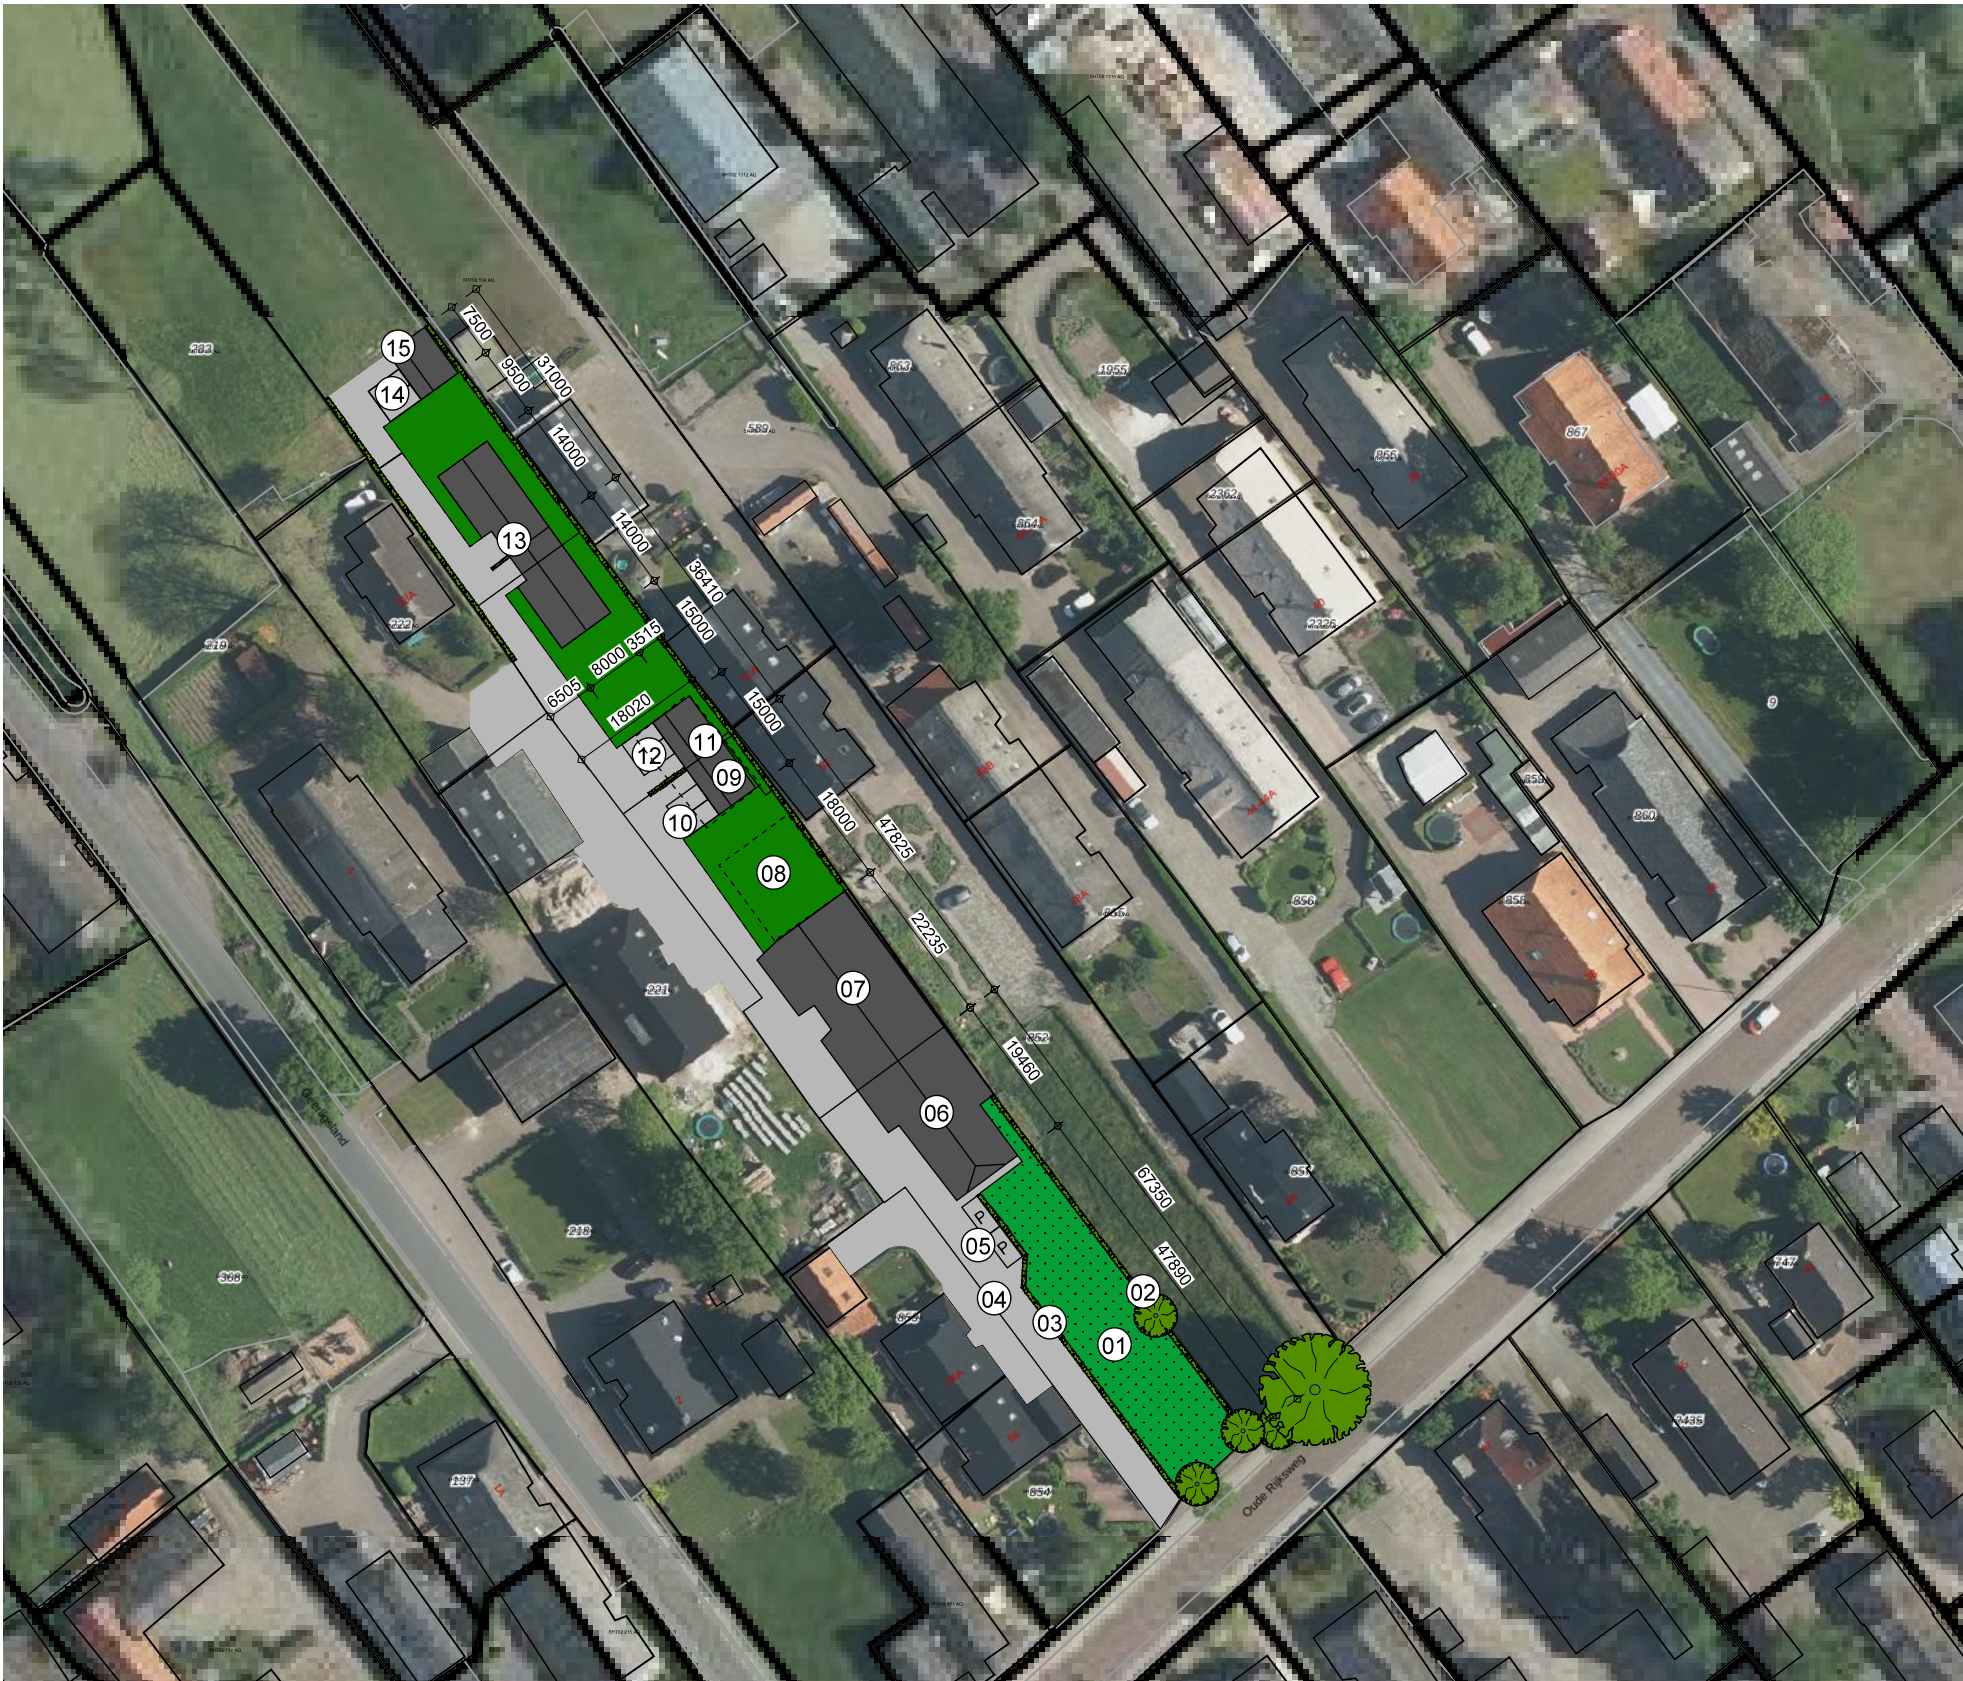

Legenda

- 01. Bestaande 'goarn' handhaven
- 02. Aanleg gemeleerde haag (meidoorn, beuk en hulst)
- 03. Aanleg gemeleerde haag (meidoorn, beuk en hulst)
- 04. Bestaande steeg handhaven
- 05. 2 Parkeerplaatsen voorhuis
- 06. Bestaande voorhuis
- 07. In toekomst te splitsen achterhuis boerderij
- 08. Te slopen ontsierende schuur
- 09. Schuur t.b.v. achterhuis te splitsen boerderij
- 10. 2 Parkeerplaatsen achterhuis
- 11. Schuur t.b.v. voorhuis nieuwe woonboerderij
- 12. 2 Parkeerplaatsen voorhuis nieuwe woonboerderij
- 13. Nieuwe woonboerderij (dubbel)
- 14. 2 Parkeerplaatsen achterhuis nieuwe woonboerderij
- 15. Schuur achterhuis nieuwe woonboerderij

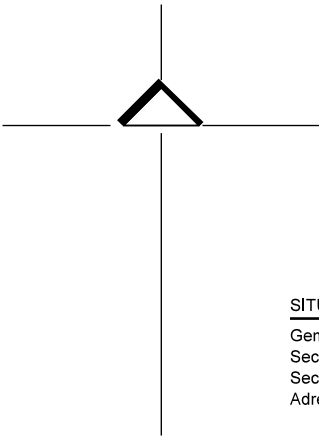

SITUATIE
Gemeente : Staphorst
Sectie : AQ
Sectienr. : 223
Adres : Oude Rijksweg 54, 7951 DK, Staphorst