


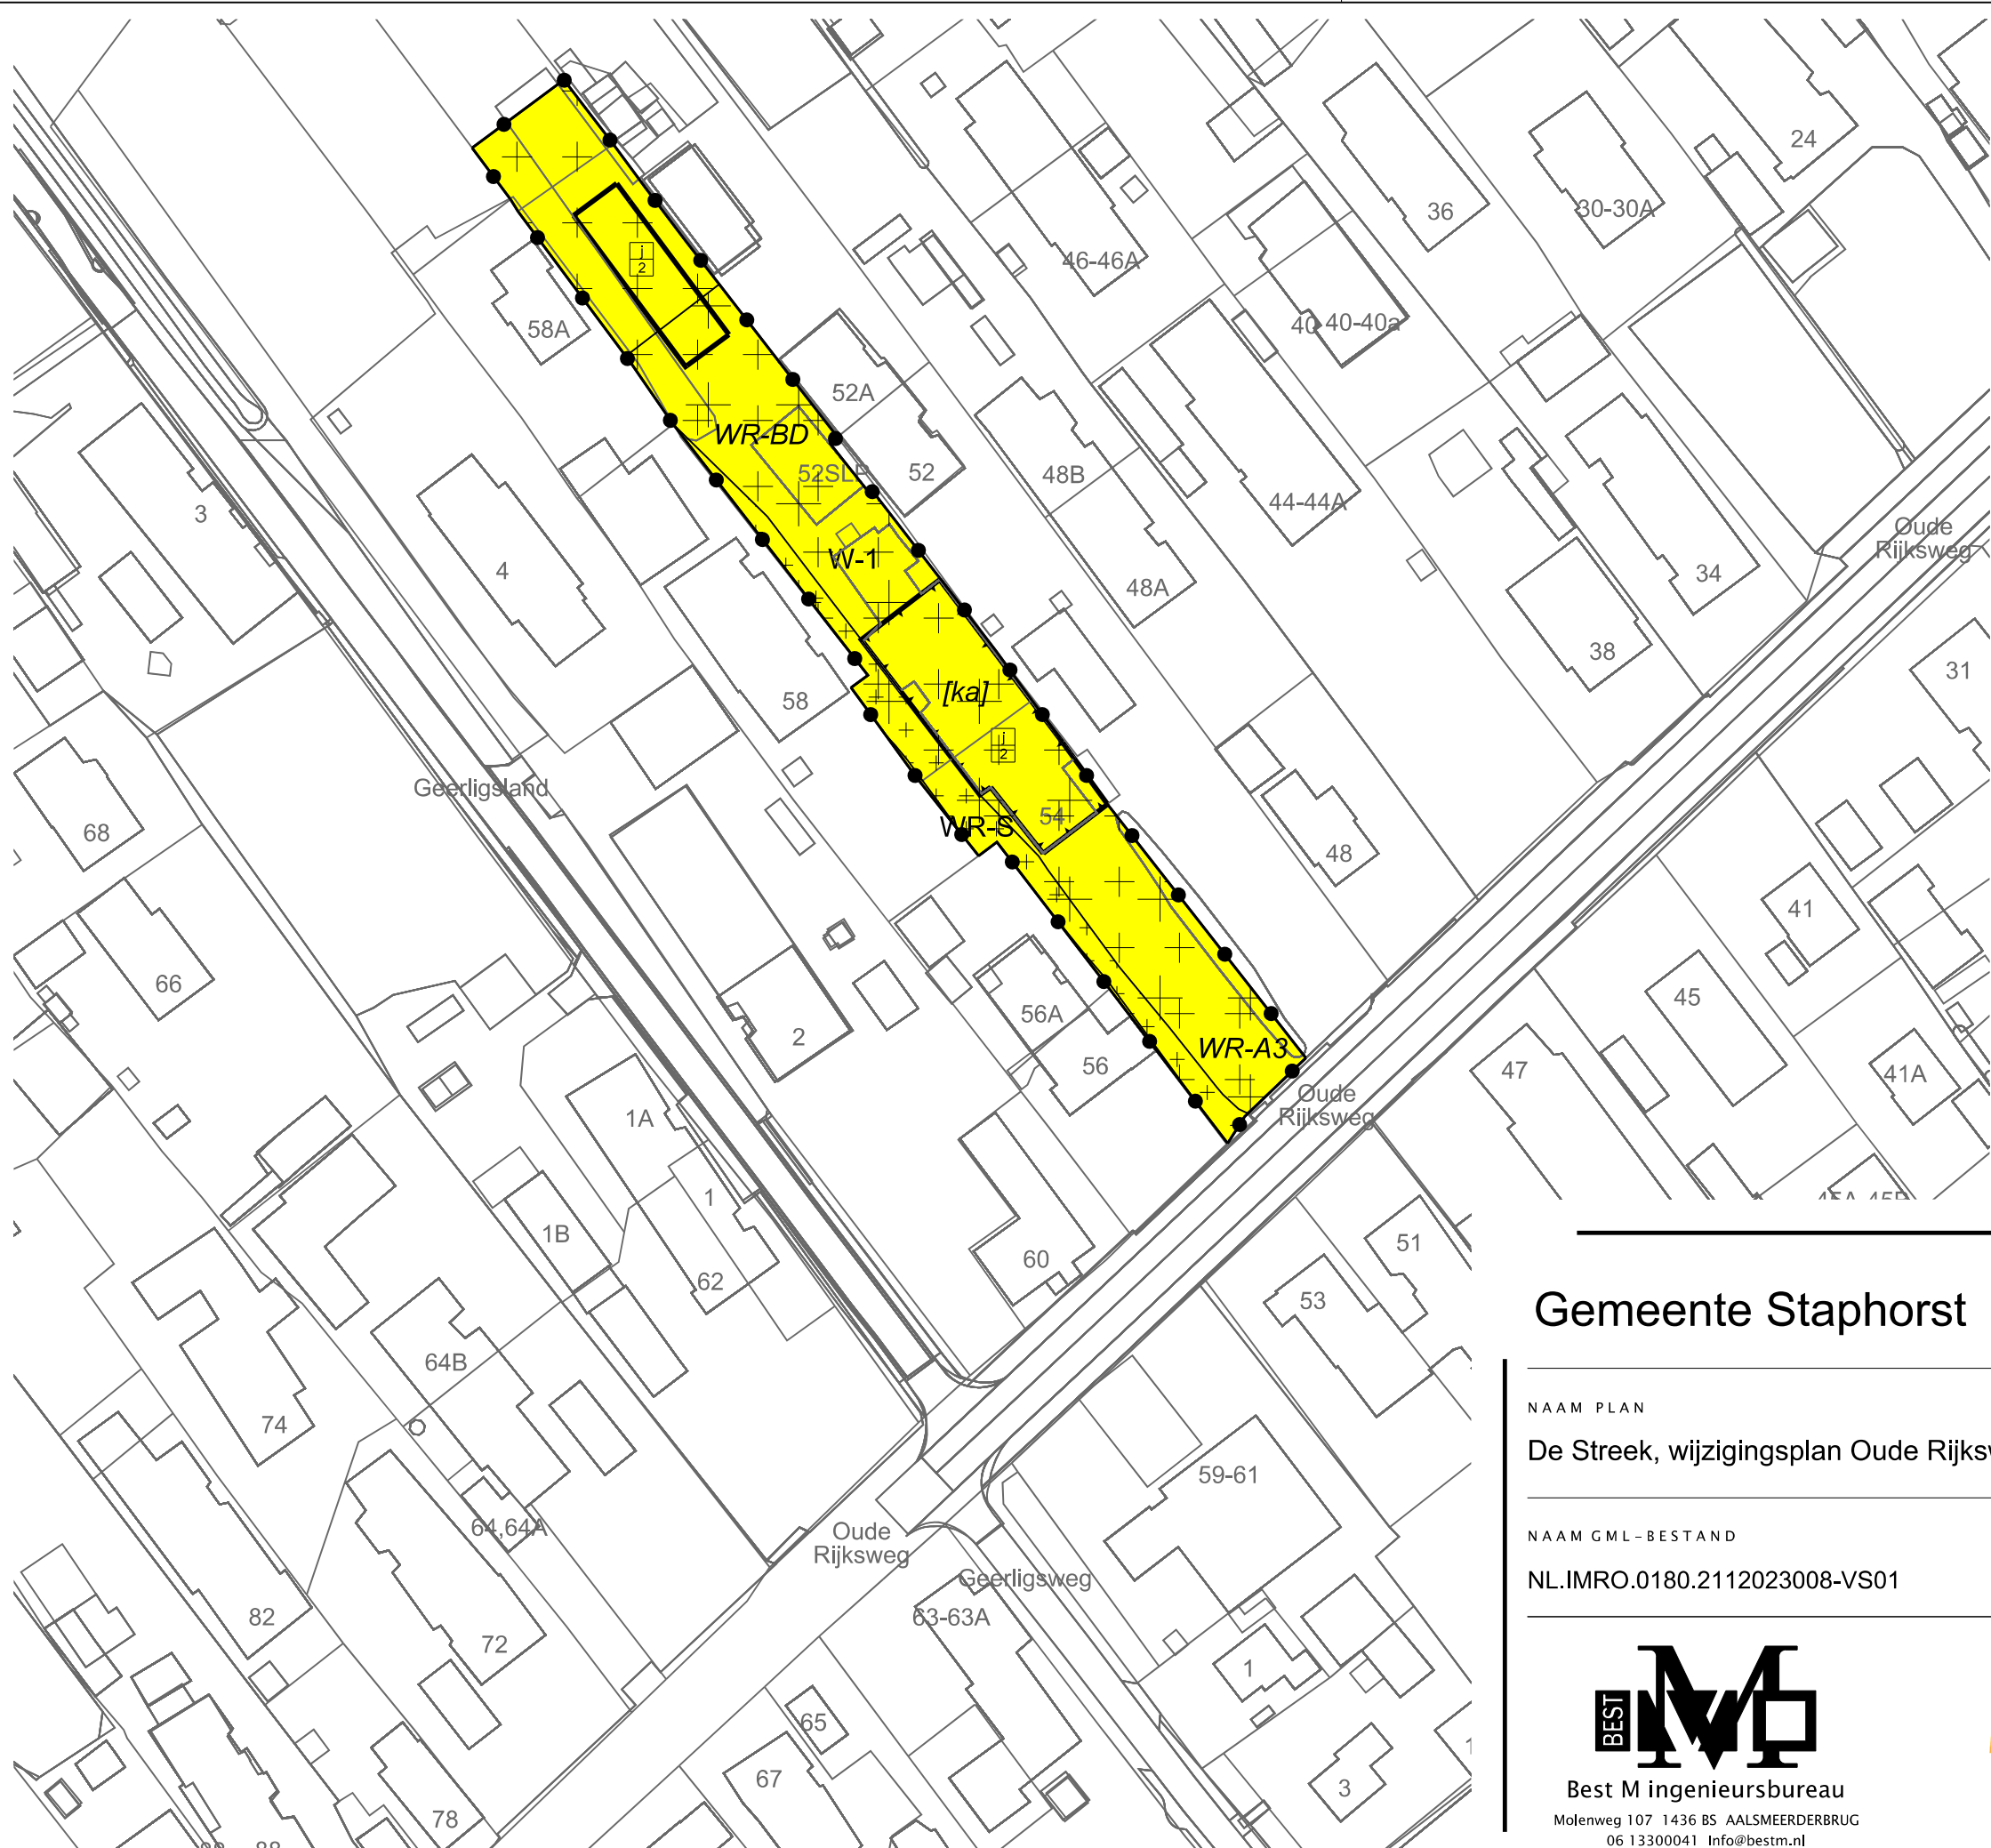

LEGENDA

- Plangebied

Plangrens
- Bestemmingen

Wonen - 1
- Dubbelbestemmingen

Waarde - Archeologie 3
- Waarde - Beschermd dorpsgezicht
- Waarde - Steeg
- Bouwvlak


bouwvlak
- Bouwaanduidingen

karacteristiek
- Maatvoering

aantal wooneenheden
- Verklaring

Ondergrond

Gemeente Staphorst

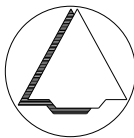

NAAM PLAN
De Streek, wijzigingsplan Oude Rijksweg 54 Staphorst

NAAM GML-BESTAND	DATUM	BLAD VAN BLADEN	FORMAAT
NL.IMRO.0180.2112023008-VS01	4-6-2024	1 VAN 1	A3

Best M ingenieursbureau

Molenweg 107 1436 BS AALSMEERDERBRUG

06 13300041 Info@bestm.nl

ruimtelijke plannen en advies

Twentepoort Oost 16A 7609 RG Almelo

0546 454466 www.bjz.nu

TEKENAAR	SCHAAL
MvL	1 :1000