


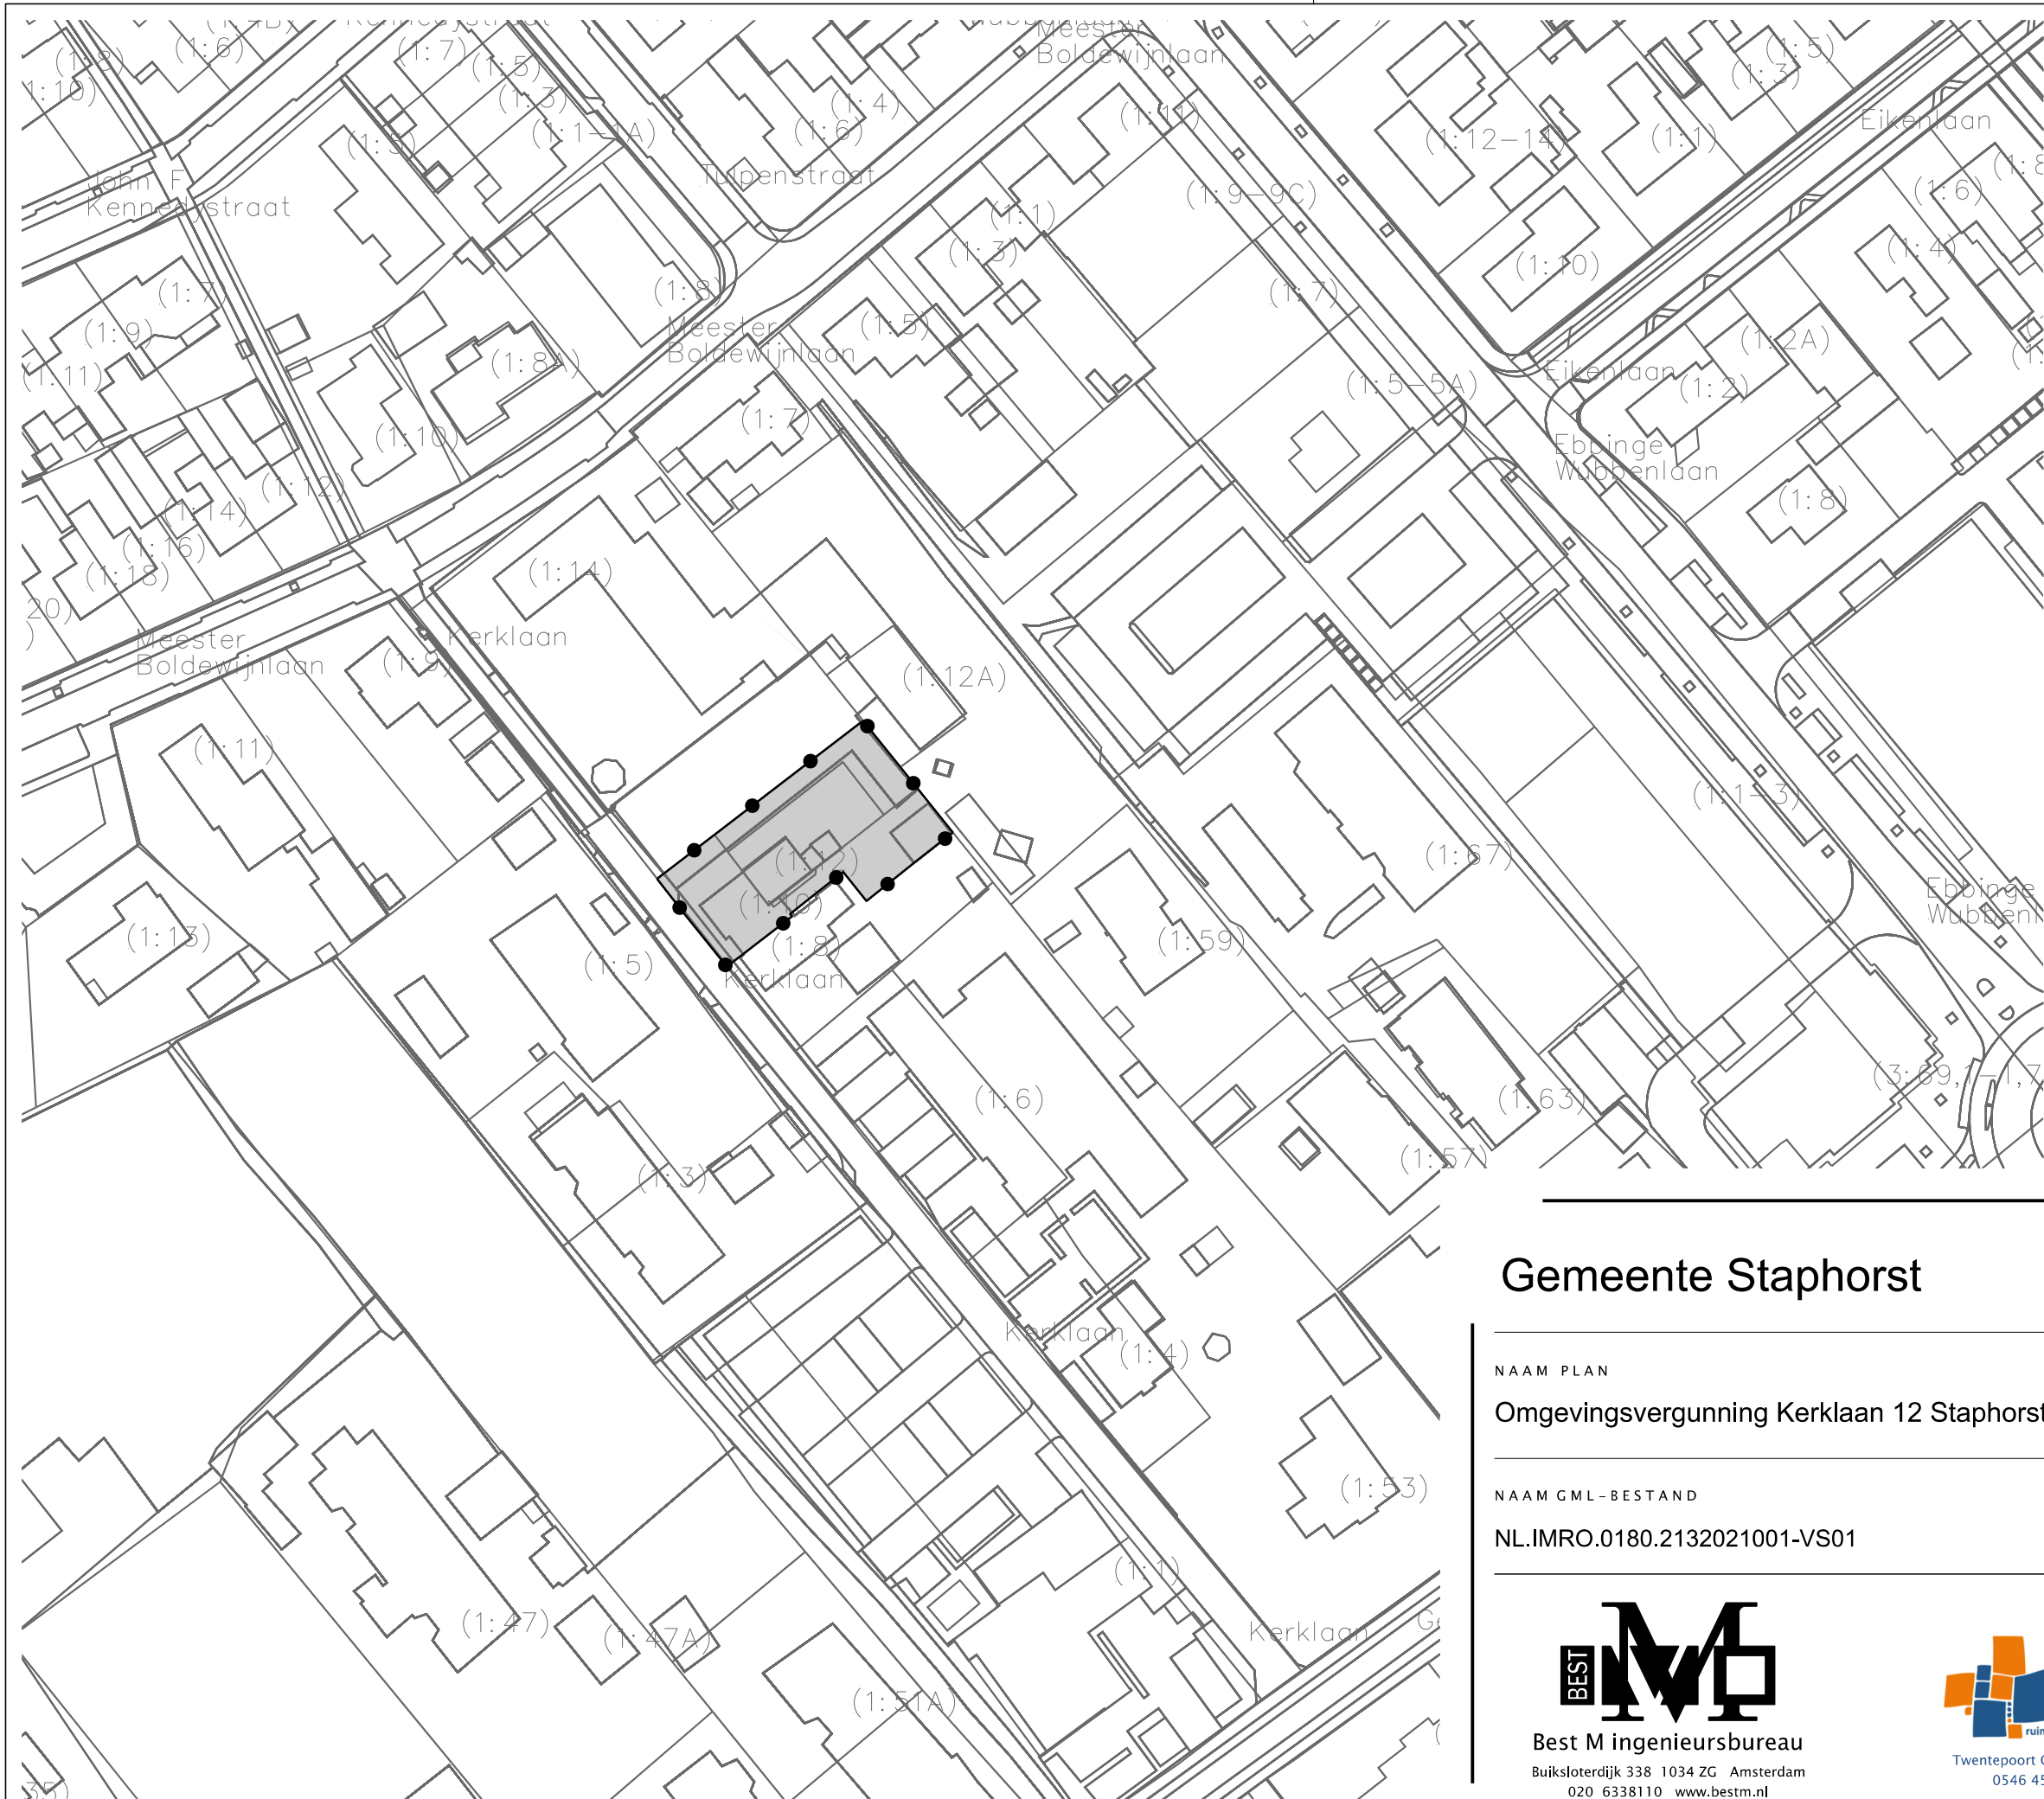

LEGENDA

- Besluitgebied
- Besluitgebledgrens
- Besluitvlak
- Omgevingsvergunning Kerklaan 12 Staphorst
- Verklaring
- Ondergrond

Gemeente Staphorst



NAAM PLAN

Omgevingsvergunning Kerklaan 12 Staphorst

NAAM GML-BESTAND	DATUM	BLAD VAN BLADEN	FORMAAT
NL.IMRO.0180.2132021001-VS01	4-2-2021	1 VAN 1	A3

BEST M

Best M ingenieursbureau

Buiksloterdijk 338 1034 ZG Amsterdam

020 6338110 www.bestm.nl

BJZ.nu

ruimtelijke plannen en advies

Twentepoort Oost 16A 7609 RG Almelo

0546 454466 www.bjz.nu

TEKENAAR	SCHAAL
MvL	1 :1000