



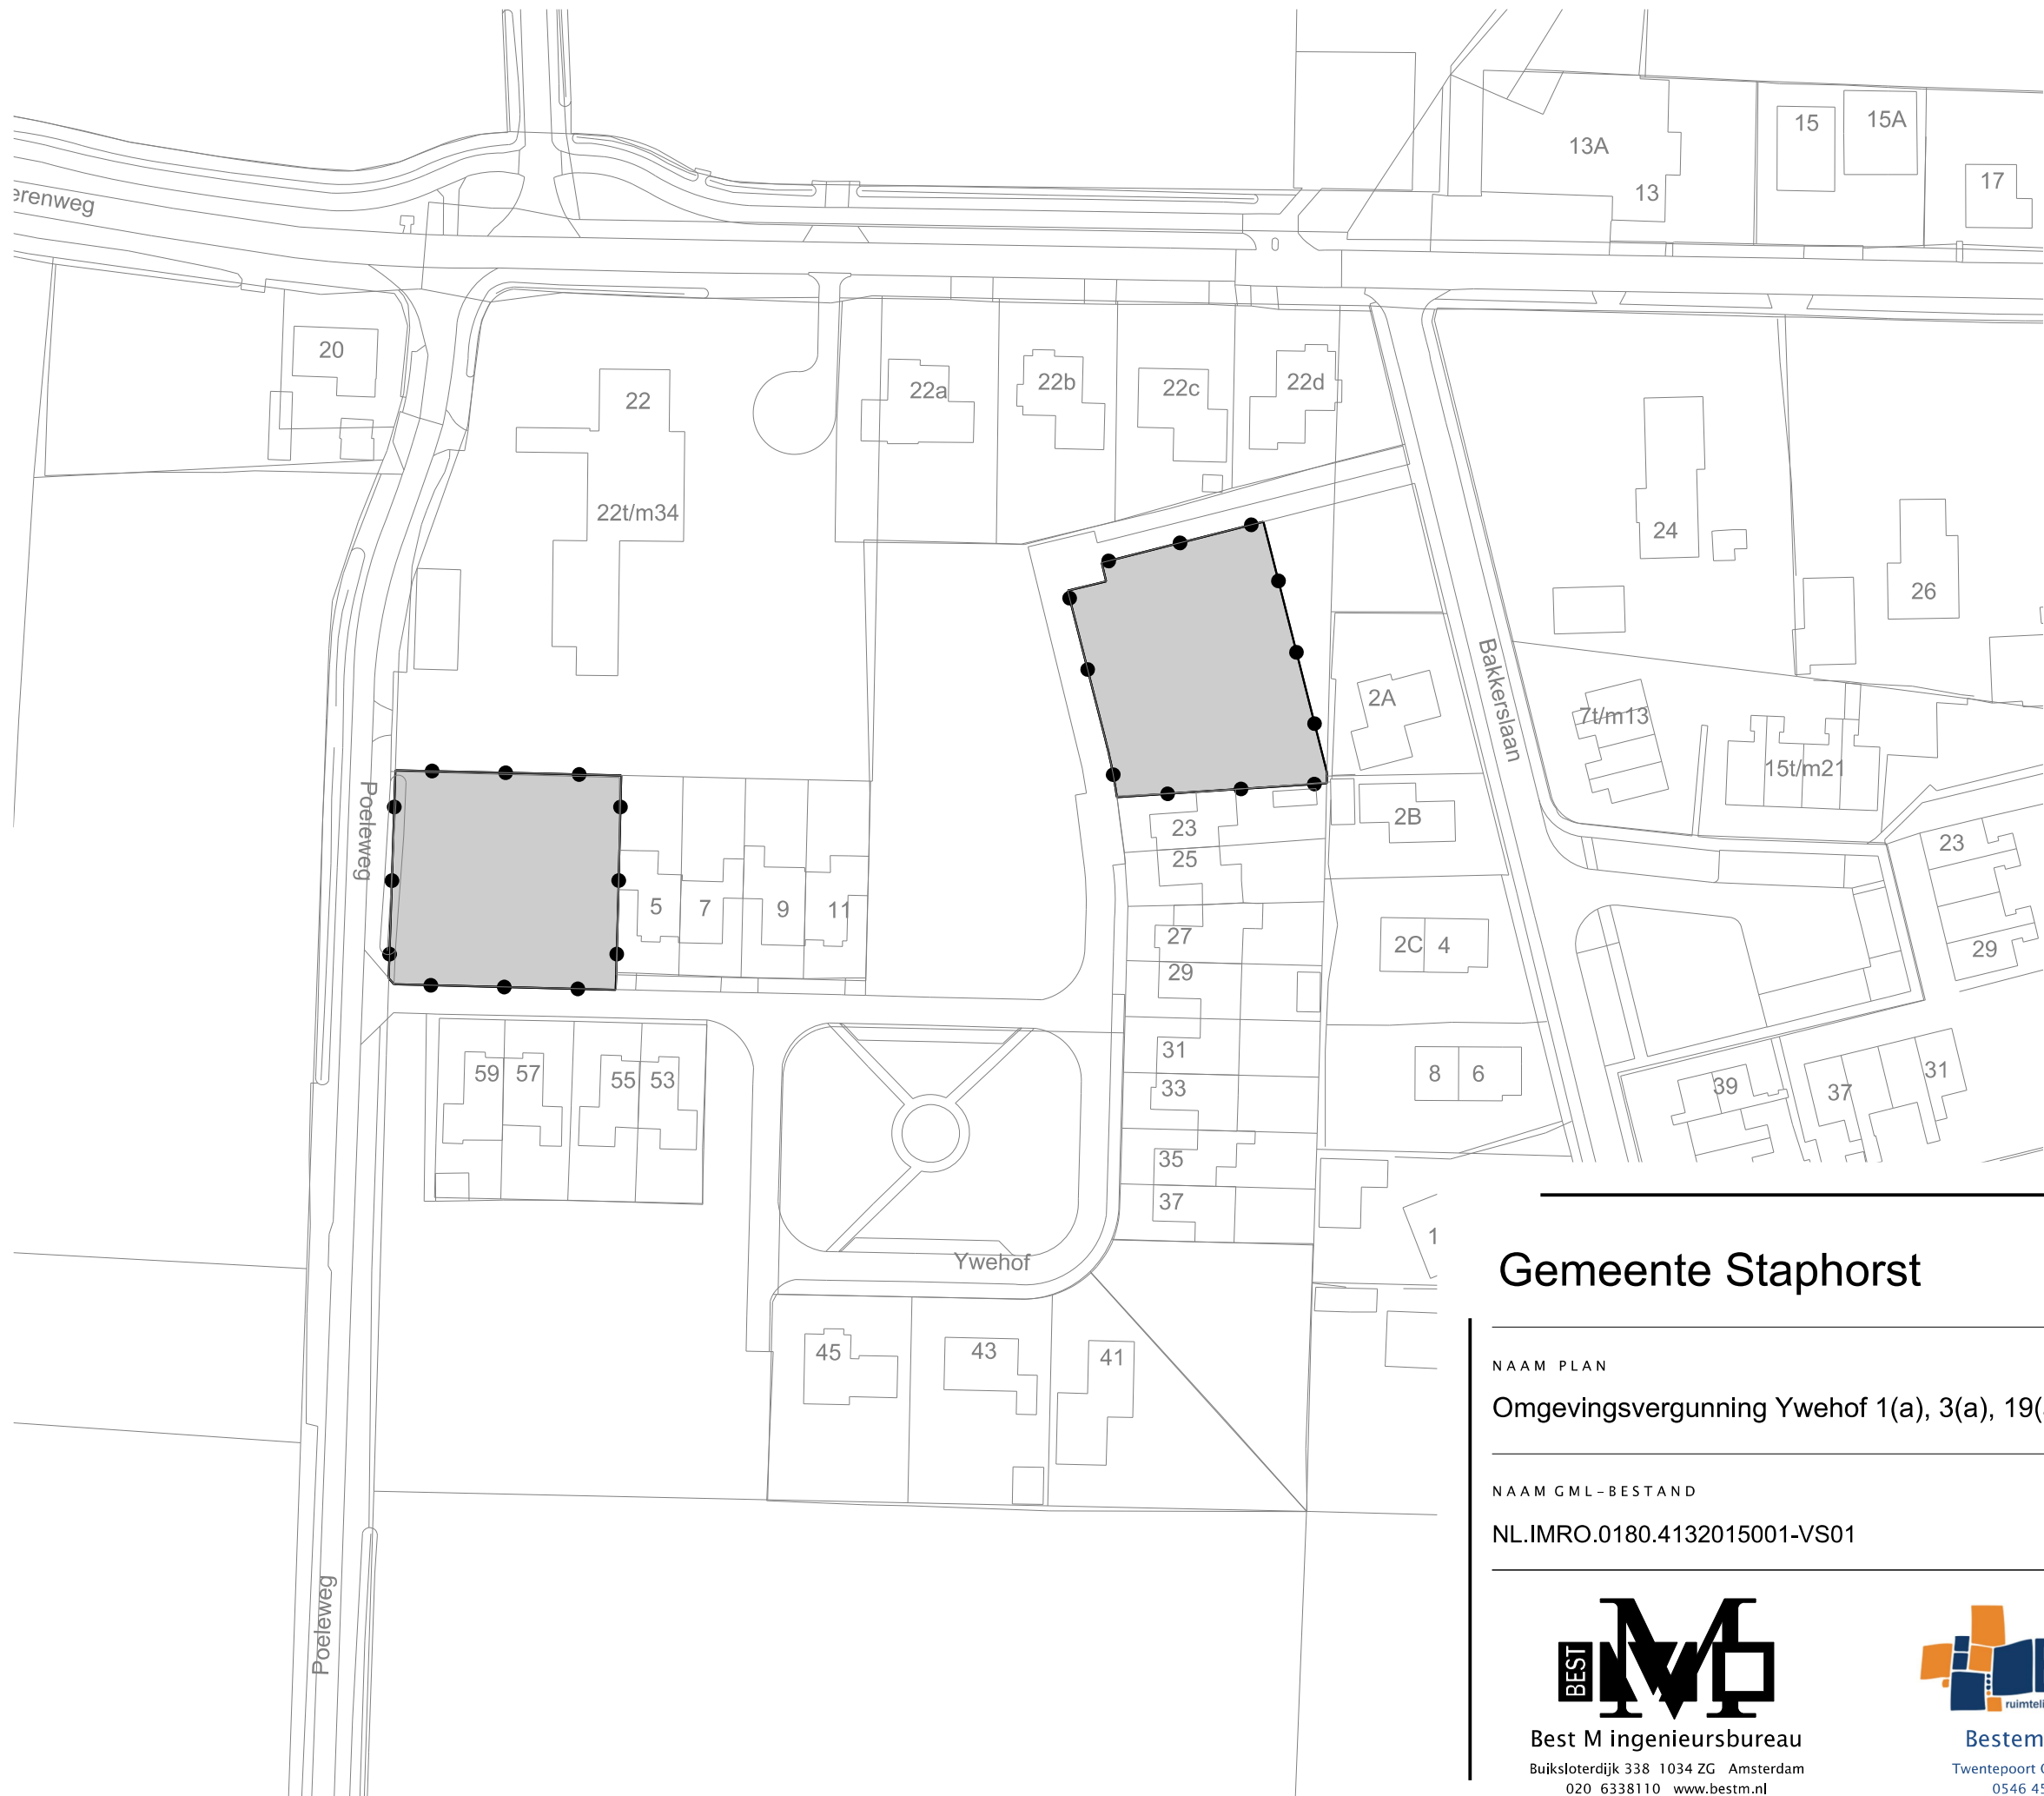

LEGENDA

- Besluitgebied
- Besluitgebiedsgrens
- Besluitvlak
- Omgevingsvergunning Ywehof 1(a), 3(a), 19(a), 21(a) te IJhorst
- Verklaring
- Ondergrond

Gemeente Staphorst

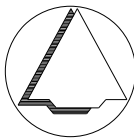

NAAM PLAN

Omgevingsvergunning Ywehof 1(a), 3(a), 19(a), 21(a) te IJhorst

NAAM GML-BESTAND	DATUM	BLAD VAN BLADEN	FORMAAT
NL.IMRO.0180.4132015001-VS01	23-11-2015	1 VAN 1	A3

BEST M

Best M ingenieursbureau

Buiksloterdijk 338 1034 ZG Amsterdam

020 6338110 www.bestm.nl

BJZ.nu

ruimtelijke ordening en projectrealisatie

Bestemmingsplannen

Twentepoort Oost 16A 7609 RG Almelo

0546 454466 www.bjz.nu

TEKENAAR	SCHAAL
MvL	1 :1000