Project: **Harm Doornveldschool Staphorst** Onderdeel: **terreininrichting** Schaal: **1:200** Datum: **28-05-2013**

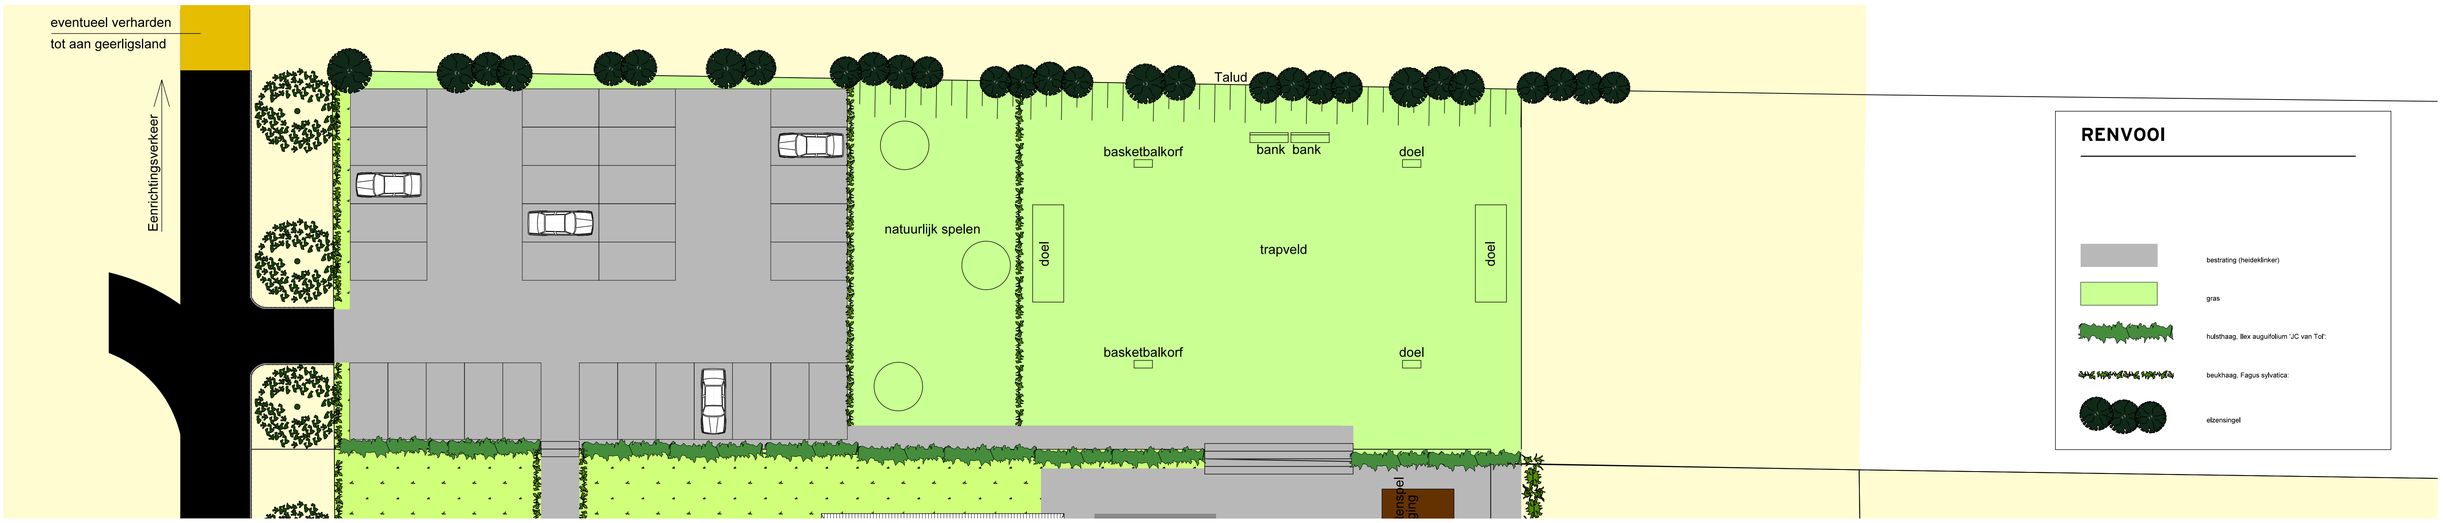

HULS ARCHITECTEN