


Erfplan Veldhuisweg 1

De hagen zullen bestaan uit beuken, liguster en medioorn. De beplanting van de singels zullen inheems zijn en karakteristiek passend bij de boerderij.

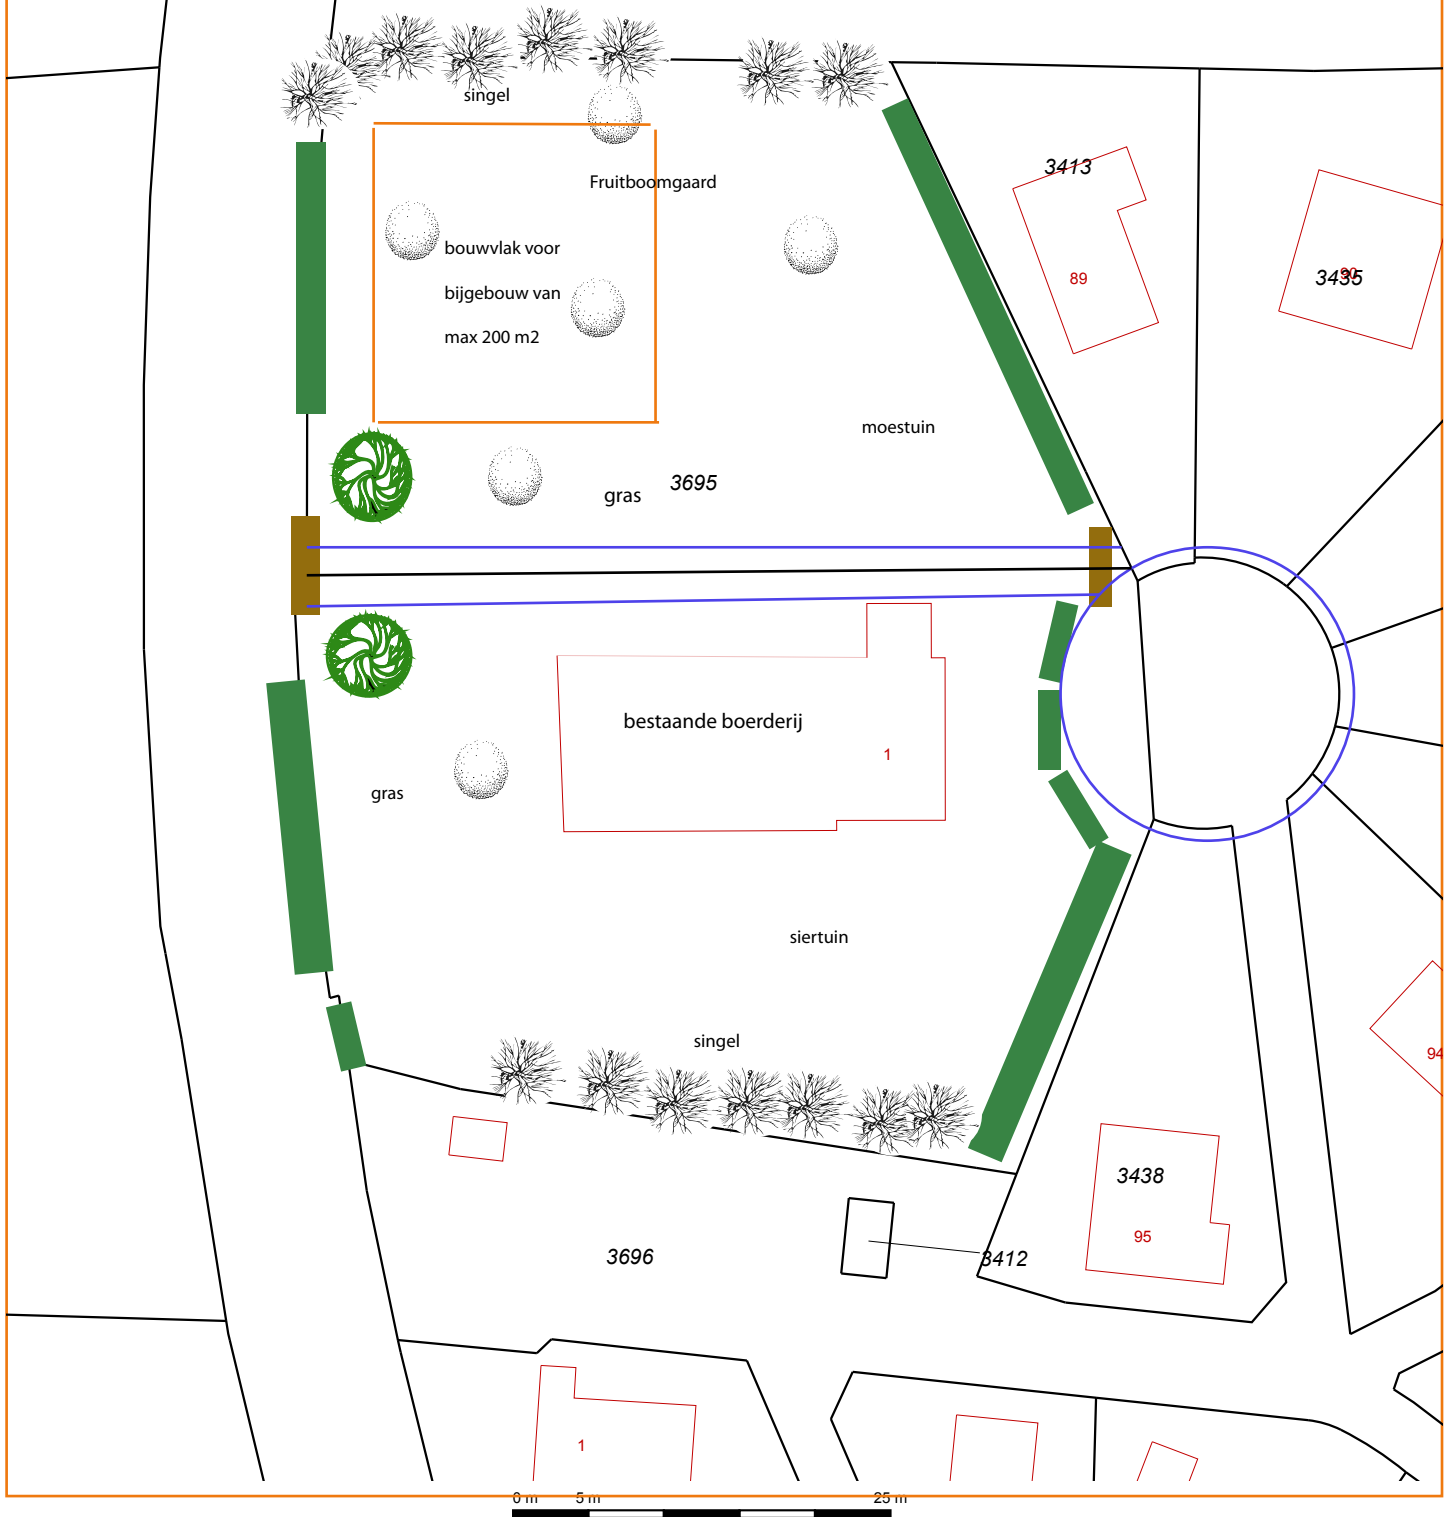

Deze kaart is noordgericht

Schaal 1:500

- 12345 Perceelnummer
- 25 Huisnummer
- Kadastrale grens
- Voorlopige grens
- Bebouwing
- Overige topografie

- houten landhek
- verharde weg
- toekomstige bebouwing

Kadastrale gemeente
Sectie
Perceel

STAPHORST
C
3695