

Erfinrichtingsplan De Vossenburcht

Erfinrichtingsplan

De Vossenburcht

Bezoensweg 5 te IJhorst, gemeente Staphorst



Groentotaal A. de Boer

Haakswold 21 7961 LC Ruinerwold

Tel: 0522-481859

www.groentotaaladeboer.nl

ruinerwold@groentotaaladeboer.nl

Oktober 2010

AANGEPAST JANUARI 2011

Inleiding:

Dit advies is een concreet beplantingsplan met omvormings- en beheermaatregelen en adviezen voor de groenelementen op het terrein van de Vossenburcht.

Leidinggevend hierbij is het ervenconsulentadvies 1359 STP van Het Oversticht waarin voorwaarden en adviezen zijn gegeven voor de camping en de realisatie van de nieuwe uitbreidingen.

Gebiedsgegevens:

Het terrein is gelegen op de overgang van het beekdallandschap naar het jonge heide- en broekontginningslandschap. Kenmerkend is de opstreckende verkaveling en de aanwezigheid van grote bospercelen. In het landschapsbeleidplan wordt het gebied aangeduid als het hoge, halfopen zandlandschap. De camping ligt op de overgang van het beekdallandschap van de Reest en het gesloten bos. De bodemtypen die hier voorkomen zijn zwak lemig fijn zand, enkeerdgronden en stuifzand aan de zuidzijde van de camping.

De structuurelementen die in dit gebied voorkomen bestaan uit bos (veelal naaldbos), kleine bossages, houtwallen, singels, hagen en bomenrijen. De soorten die hier van nature op de zandgronden voorkomen zijn o.a. grove den, zomereik, scherpe hulst, hondsroos, vuilboom, hazelaar, berk en sleedoorn.

Huidige situatie op het campingterrein:

Een groot deel van het campingterrein is gelegen in het bos. Dit zijn met name de vaste standplaatsen met stacaravans. Het andere gedeelte met de toeristische- en seizoensplaatsen is gelegen op de es en aan de rand van het bos. De es met steilrand zijn van landschappelijke waarde en deze steilrand moet goed zichtbaar blijven.

Rondom de stacaravans is door de variatie van afscheidingen (beplanting o.a. coniferen en sierbeplanting, hout, kunststof e.d.) in verschillende hoogten en vormen een onrustig beeld ontstaan. Met name op de (zuid)grens van het terrein is het wenselijk om de standplaatsen van de stacaravans goed in te passen met behoud van open ruimten met zichten naar het bos en een vloeiender natuurlijke en landschappelijke overgang met het omringende landschap te bewerkstelligen.

De perceelsscheidingen op het gedeelte met de toeristische- en seizoensplaatsen bestaan uit beplantingselementen met streekeigen soorten en passen goed in het landschap.

De boerderij met voorerf met haag en fruit heeft streekeigen karakteristieken en zal samen met het overige erf, speelveld en nieuwe uitbreiding worden aangepast om nog beter in het landschap te worden geïntegreerd. Uitgangspunt hierbij is de bijgevoegde tekening (bijlage 1) van de ervenconsulent van het Oversticht. De gastank kan beter landschappelijk worden ingepast.

De singel langs de toegangsweg is in zijn huidige situatie niet dicht genoeg om het terrein met huisjes in het belendende perceel aan het oog te onttrekken. Verdichten van deze singel met deels wintergroene inheemse struiken draagt bij aan de landschappelijke kwaliteit van het terrein.

Advies:

1 Nieuwe uitbreiding met erf en speelweide.

Zie tekening bijlage 2. Hierop de visuele aanduiding van het onderstaande beplantingsplan en beheersmaatregelen, gebaseerd op het advies van het Oversticht.

Aandachtspunt bij het nieuwe plan is de herplantplicht.

In de nieuwe situatie zal er circa 650 m² singel verwijderd worden om het terrein beter in het landschap te laten integreren. Deze meters worden gecompenseerd doordat op de plaats van deze singel een haag komt van circa 180 m¹ met enkele solitaire eiken (gespaard uit de bestaande singel). Daarnaast zal er een nieuwe singel worden aangeplant van circa 375 m², een tweetal hagen van circa 45 m¹ en circa 220 m¹ hagen om de individuele kampeerplaatsen van de nieuwe uitbreiding worden aangeplant.

Omvormingen van huidige groenelementen:

De singels (A) worden afgezet waarbij de eiken worden gespaard. Deze eiken kunnen uitgroeien tot solitaire bomen of boomgroepen van eiken waaronder een nieuwe haag van meidoorn (aansluitend op de bestaande meidoornhagen rondom het erf) wordt aangeplant.

Nieuwe aanplant:

Hagen:

Soort: *Crataegus monogyna* (meidoorn)

Plantafstand: 5 stuks per m¹

Maat plantmateriaal: 80/100

Hagen individuele kampeerplaatsen nieuwe uitbreiding:

Soorten: *Fagus sylvatica* (gewone beuk)

Ilex aquifolium (scherpe hulst)

Plantafstand: 5 stuks per m¹

Maat plantmateriaal: beuk 80/100, hulst 40/60

Bomen:

Soort: *Quercus robur* (zomereik)

Standplaats: zie tekening

Maat plantmateriaal: 10-12 met boompaal en band

Heesters:

Soort: *Viburnum opulus* (gelderse roos)

Standplaats: zie tekening

Maat plantmateriaal: 80/100

Singel:

Soorten:

Percentage %:

<i>Betula pubescens</i>	zachte berk	5
<i>Corylus avellana</i>	gewone hazelaar	5
<i>Crataegus monogyna</i>	eenstijlige meidoorn	5
<i>Euonymus europaeus</i>	gewone kardinaalshoed	5
<i>Ilex aquifolium</i>	scherpe hulst	10
<i>Prunus spinosa</i>	sleedoorn	5
<i>Quercus robur</i>	zomereik	30

Rhamnus frangula	gewone vuilboom	5
Rosa canina	hondsroos	5
Salix aurita	geoorde wilg	10
Sambucus nigra	gewone vlier	5
Sorbus aucuparia	gewone lijsterbes	5
Viburnum opulus	gelderse roos	5

Maat plantmateriaal: 80/100, uitgezonderd Ilex aquifolium(40/60)

Plantwijze: individuele menging

Plantaafstand: 1x1 meter

Randafstand: 1 meter

Plantverband: verschoven verband

Beheersmaatregelen:

Hagen:

De hagen bijvoorkeur 2 maal per jaar knippen om een dichte goed vertakte haag met gewenste vorm te bewerkstelligen. Maximale hoogte circa 1,20m zodat er visueel contact blijft met achterliggend terrein.

Gedurende de eerste 2 jaar na aanplant de haagvoet onkruidvrij houden.

Solitaire bomen en boomgroepen:

De eiken begeleiden met lichte snoei waarbij o.a. dood hout wordt verwijderd en de bomen indien nodig licht worden opgekroond.

Boompaal bij de nieuwe aanplant na 2 groeiseizoenen verwijderen.

Singels:

De bestaande singels (B) die worden gehandhaafd waar nodig verdichten met de volgende soorten; Corylus avellana (hazelaar), Crataegus monogyna (eenstijlige meidoorn), Ilex aquifolium (scherpe hult), Salix aurita (geoorde wilg) en Quercus robur (zomereik).

De soorten die bij aanplant als wijkers (berk en els) zijn aangeplant gefaseerd verwijderen zodat de struikvormers meer ruimte krijgen en de singel goed dicht blijft aan de onderzijde.

Zo ontstaat er een singel die door de struikvormers de eerste 4 tot 5 meter goed dicht is en waar de boomvormers boven uit komen en de bovenste laag van de singel vormen.

Eens in de circa vijf jaar beplanting dunnen zodat een dichte en gesloten singel wordt bewerkstelligd. Hierbij de hulsten vrijzetten zodat deze meer concurrentiekracht krijgen ten opzichte van het omringende bladverliezende bosplantsoen.

Nieuwe singels:

Gedurende het eerste jaar na aanleg de onderbegroeiing twee keer frezen of maaien om een te grote concurrentiepositie ten opzichte van het bosplantsoen te voorkomen. De gebruikte soorten in de singel laten uitgroeien tot hun natuurlijke habitus en hoogte. Zodat er een robuuste natuurlijk ogende singel ontstaat van struik- (4 tot 5 meter hoog) en boomvormende soorten (10 tot 15 meter hoog). Na vijf tot tien jaar een eerste dunning uitvoeren, uitgezonderd Ilex aquifolium (scherpe hult). Een tweede dunning zal twaalf tot vijftien jaar na aanplant moeten geschieden.

2 Singel langs de ontsluitingsweg.

Langs de ontsluitingsweg (bezoensweg) de bestaande singel (C) verdichten om zicht op belendende terrein met huisjes te beperken. Zie tekening op bijlage 2.

Soort: *Ilex aquifolium* hulst 90%

Plantwijze: Plaatsgewijs de nieuwe hulsten in de bestaande singel aanplanten als solitairen en groepsgewijs waar de ruimte dit toelaat. Hierbij zorgdragen dat er geen hulsthaag ontstaat.

Maat plantmateriaal: 40/60

Soort: *Rhamnus frangula* gewone vuilboom 5%

Salix aurita geoorde wilg 5%

Maat plantmateriaal: 80/100

3 Afscheidingen rondom de stacaravans.

Om op het camping terrein een meer natuurlijk en rustiger beeld te bewerkstelligen is het opstellen van enkele richtlijnen met betrekking tot de inrichting op het terrein rondom de stacaravans wenselijk.

Hierin kan men een keuze aan de stacaravan houders bieden om hun terrein in te richten.

Als afscheiding nabij de stacaravans kan een eenvoudige houten- of vlechtwerkschutting de gewenste privacy bieden.

Om het perceel te begrenzen kan een gemengde boerenhaag of heesters van inheems plantmateriaal aangeplant kunnen worden. Afhankelijk van groeiomstandigheden zouden de o.a. de volgende soorten toegepast kunnen worden: *Amelanchier lamarckii* (krent), *Carpinus betulus* (haagbeuk), *Cornus sanguinea* (kornoelje), *Crataegus monogyna* (eenstijlige meidoorn), *Fagus sylvatica* (gewone beuk), *Ilex aquifolium* (hulst), *Ligustrum vulgare* (liguster), *Viburnum opulus* (gelderse roos).

Uitzondering hierop vormen de standplaatsen die grenzen aan het bosgedeelte aan de zuidzijde. Hier zal een vloeiende en natuurlijke inpassing naar het aangrenzende bosgebied moeten worden gecreëerd.

Hier zijn afscheidingen ongewenst. Beschutting, aankleding en privacy kunnen door aanplant van inheems materiaal dat ook in het bos voorkomt worden verkregen.

Ook hier kan een richtlijn voor de eigenaar worden opgesteld. Hierin kan naast het beplantingssortiment en plantwijze ook verhardingsmaterialen en kleurgebruik van de stacaravans worden opgenomen om een zo natuurlijk mogelijke overgang te creëren.

Soorten die hier gebruikt kunnen worden zijn:


Betula pubescens (zachte berk), *Corylus avellana* (hazelaar), *Ilex aquifolium* (hulst), *Pinus sylvestris* (grove den), *Prunus spinosa* (sleedoorn), *Quercus robur* (zomer eik), *Sorbus aucuparia* (gewone lijsterbes), *Viburnum opulus* (gelderse roos).

4 Aanpassingen zuidzijde waar camping grenst aan het bos (Natura 2000-gebied)


Op de overgang van het bosgebied naar het gedeelte met de stacaravans is het wenselijk enkele stukken begroeiing ontwikkelen die de stacaravans uit het zicht nemen en de grens camping met bos verzachten. Zie tekening op bijlage 3.

De groengearceerde vlakken zijn de plaatsen waar deze begroeiing door natuurlijke ontwikkeling tot stand mag komen. Het gebied is rijk aan nieuwe opslag ofwel zaailingen van de omringende van nature in het bos voorkomende soorten. Door niet meer te maaien op de plaatsen waar zich begroeiing moet ontwikkelen zal er een natuurlijke beplanting ontstaan. Hierbij wel de groei en ontwikkeling van de Amerikaanse bospest beperken.

Om in dit gedeelte de open ruimten (gras) met zichten naar het bos en de paden te behouden is het gewenst het huidige beheer (maaibeleid en het vrijhouden van de paden) te handhaven.

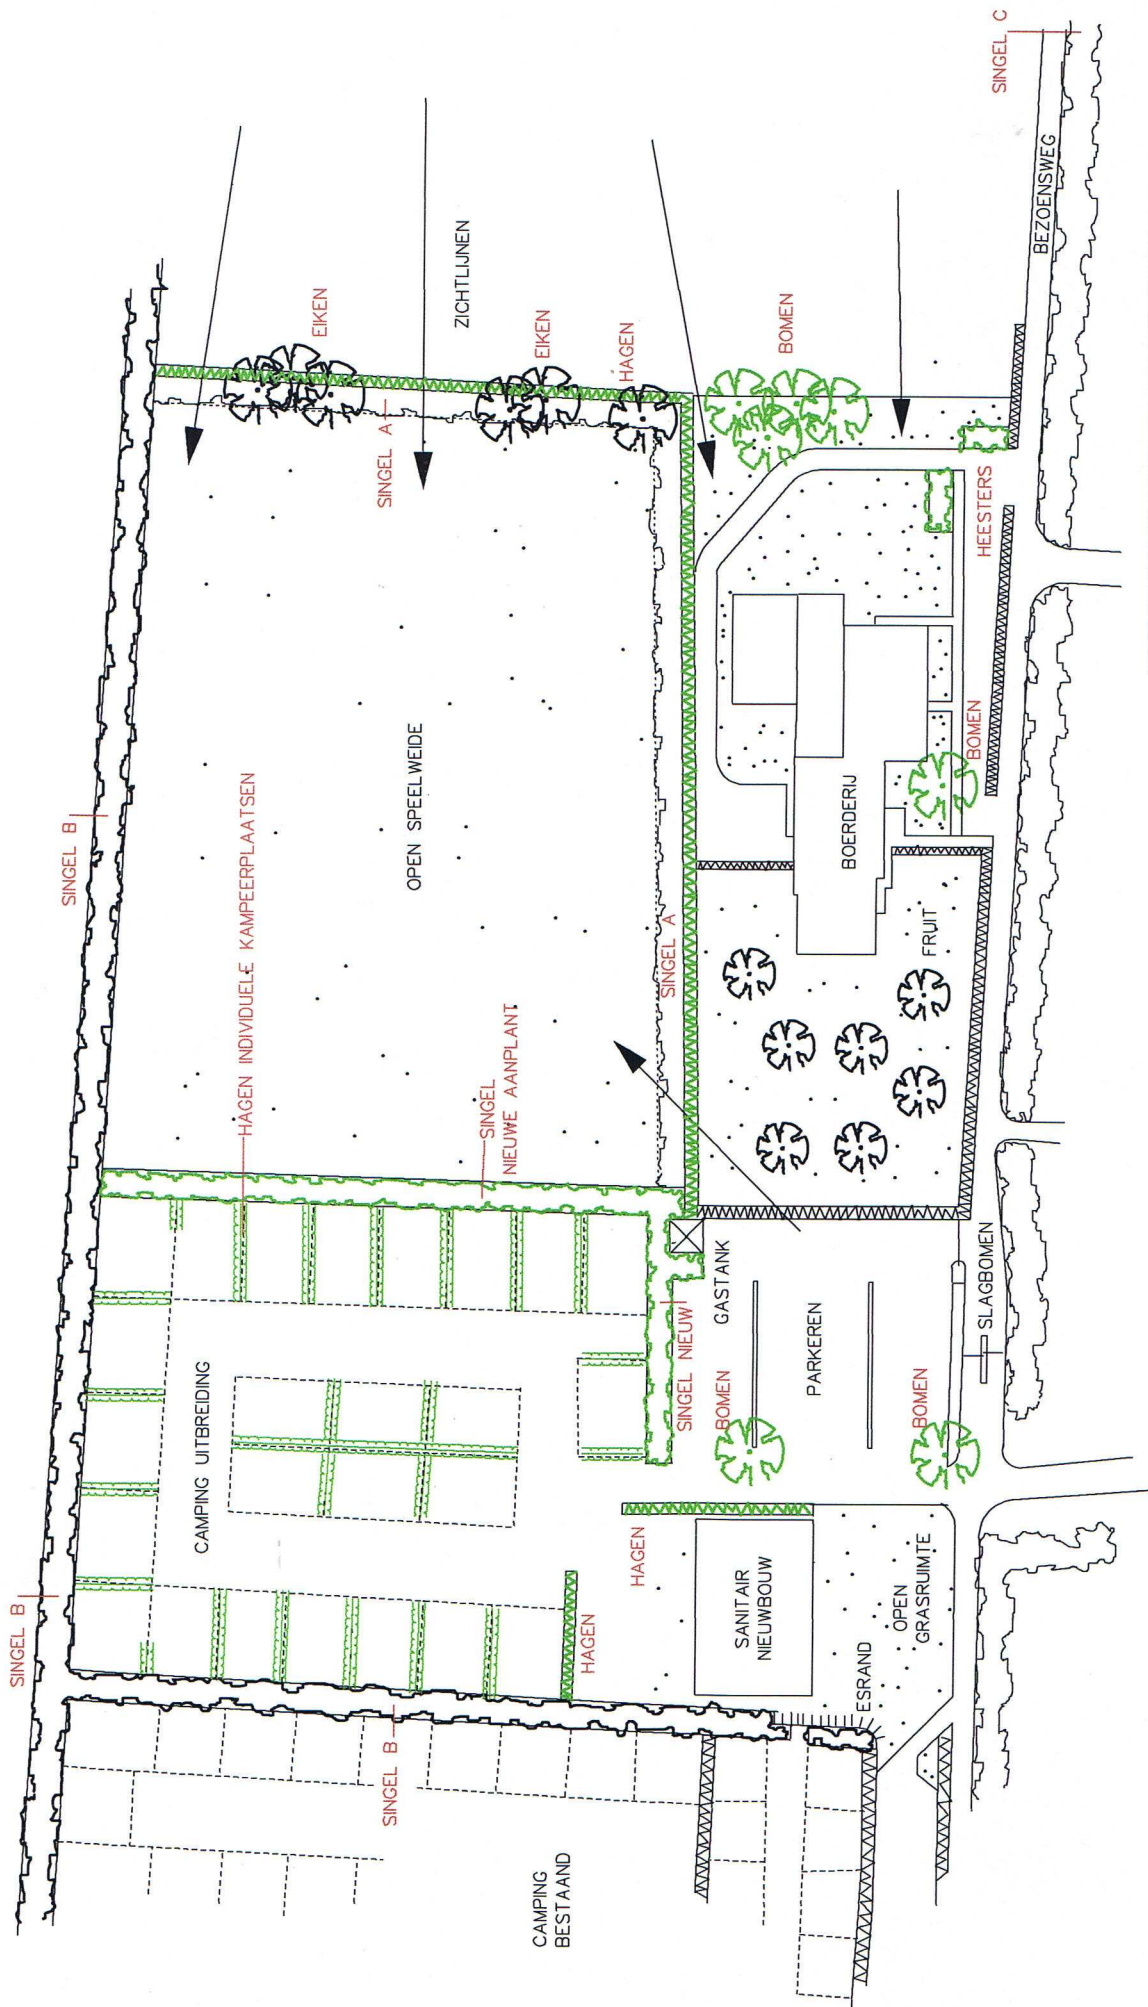

Elementen in het groen is nieuwe aanplant.

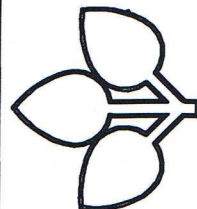


GROENTOTAAL
A. DE BOER

OPDRACHTGEVER:	DE VOSENBURCHT BEZOENSWEG 2 IJHORST
ONDERDEEL:	BEPLANTINGSPLAN BIJLAGE 2
SCHAAL:	1:1000
BLAD:	1
TEKENR:	10R20
DATE:	18-10-2010
GEW:	14-01-2011
HAASWOLD 21	7961 LC
RUINERWOLD	
TELEFOON:	0522-481859
FAX:	0522-480124

BIJLAGE 2



HER BEGROEING ONTWIKKELEN OM OVERGANG
NAAR CAMPING TE VERZACHTEN.

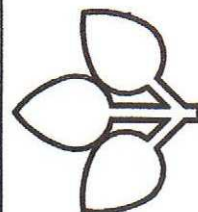

GROENTOTAAL
A. DE BOER

OPDRACHTGEVER

DE VOSSENBURCHT
BEZOENSWEG 2 IJHORST

ONDERDEEL

NATUURLIJK BOSGEDEELTE
BIJLAGE 3

SCHAAL: 1:1000

DATUM: 18-10-2010

BLAD: 2 TEGEN: 10R20

GEV:

HAAKSWOLD 21 7961 LC

RINERWOLD

TELEFOON: 0522-481859 FAX: 0522-480124