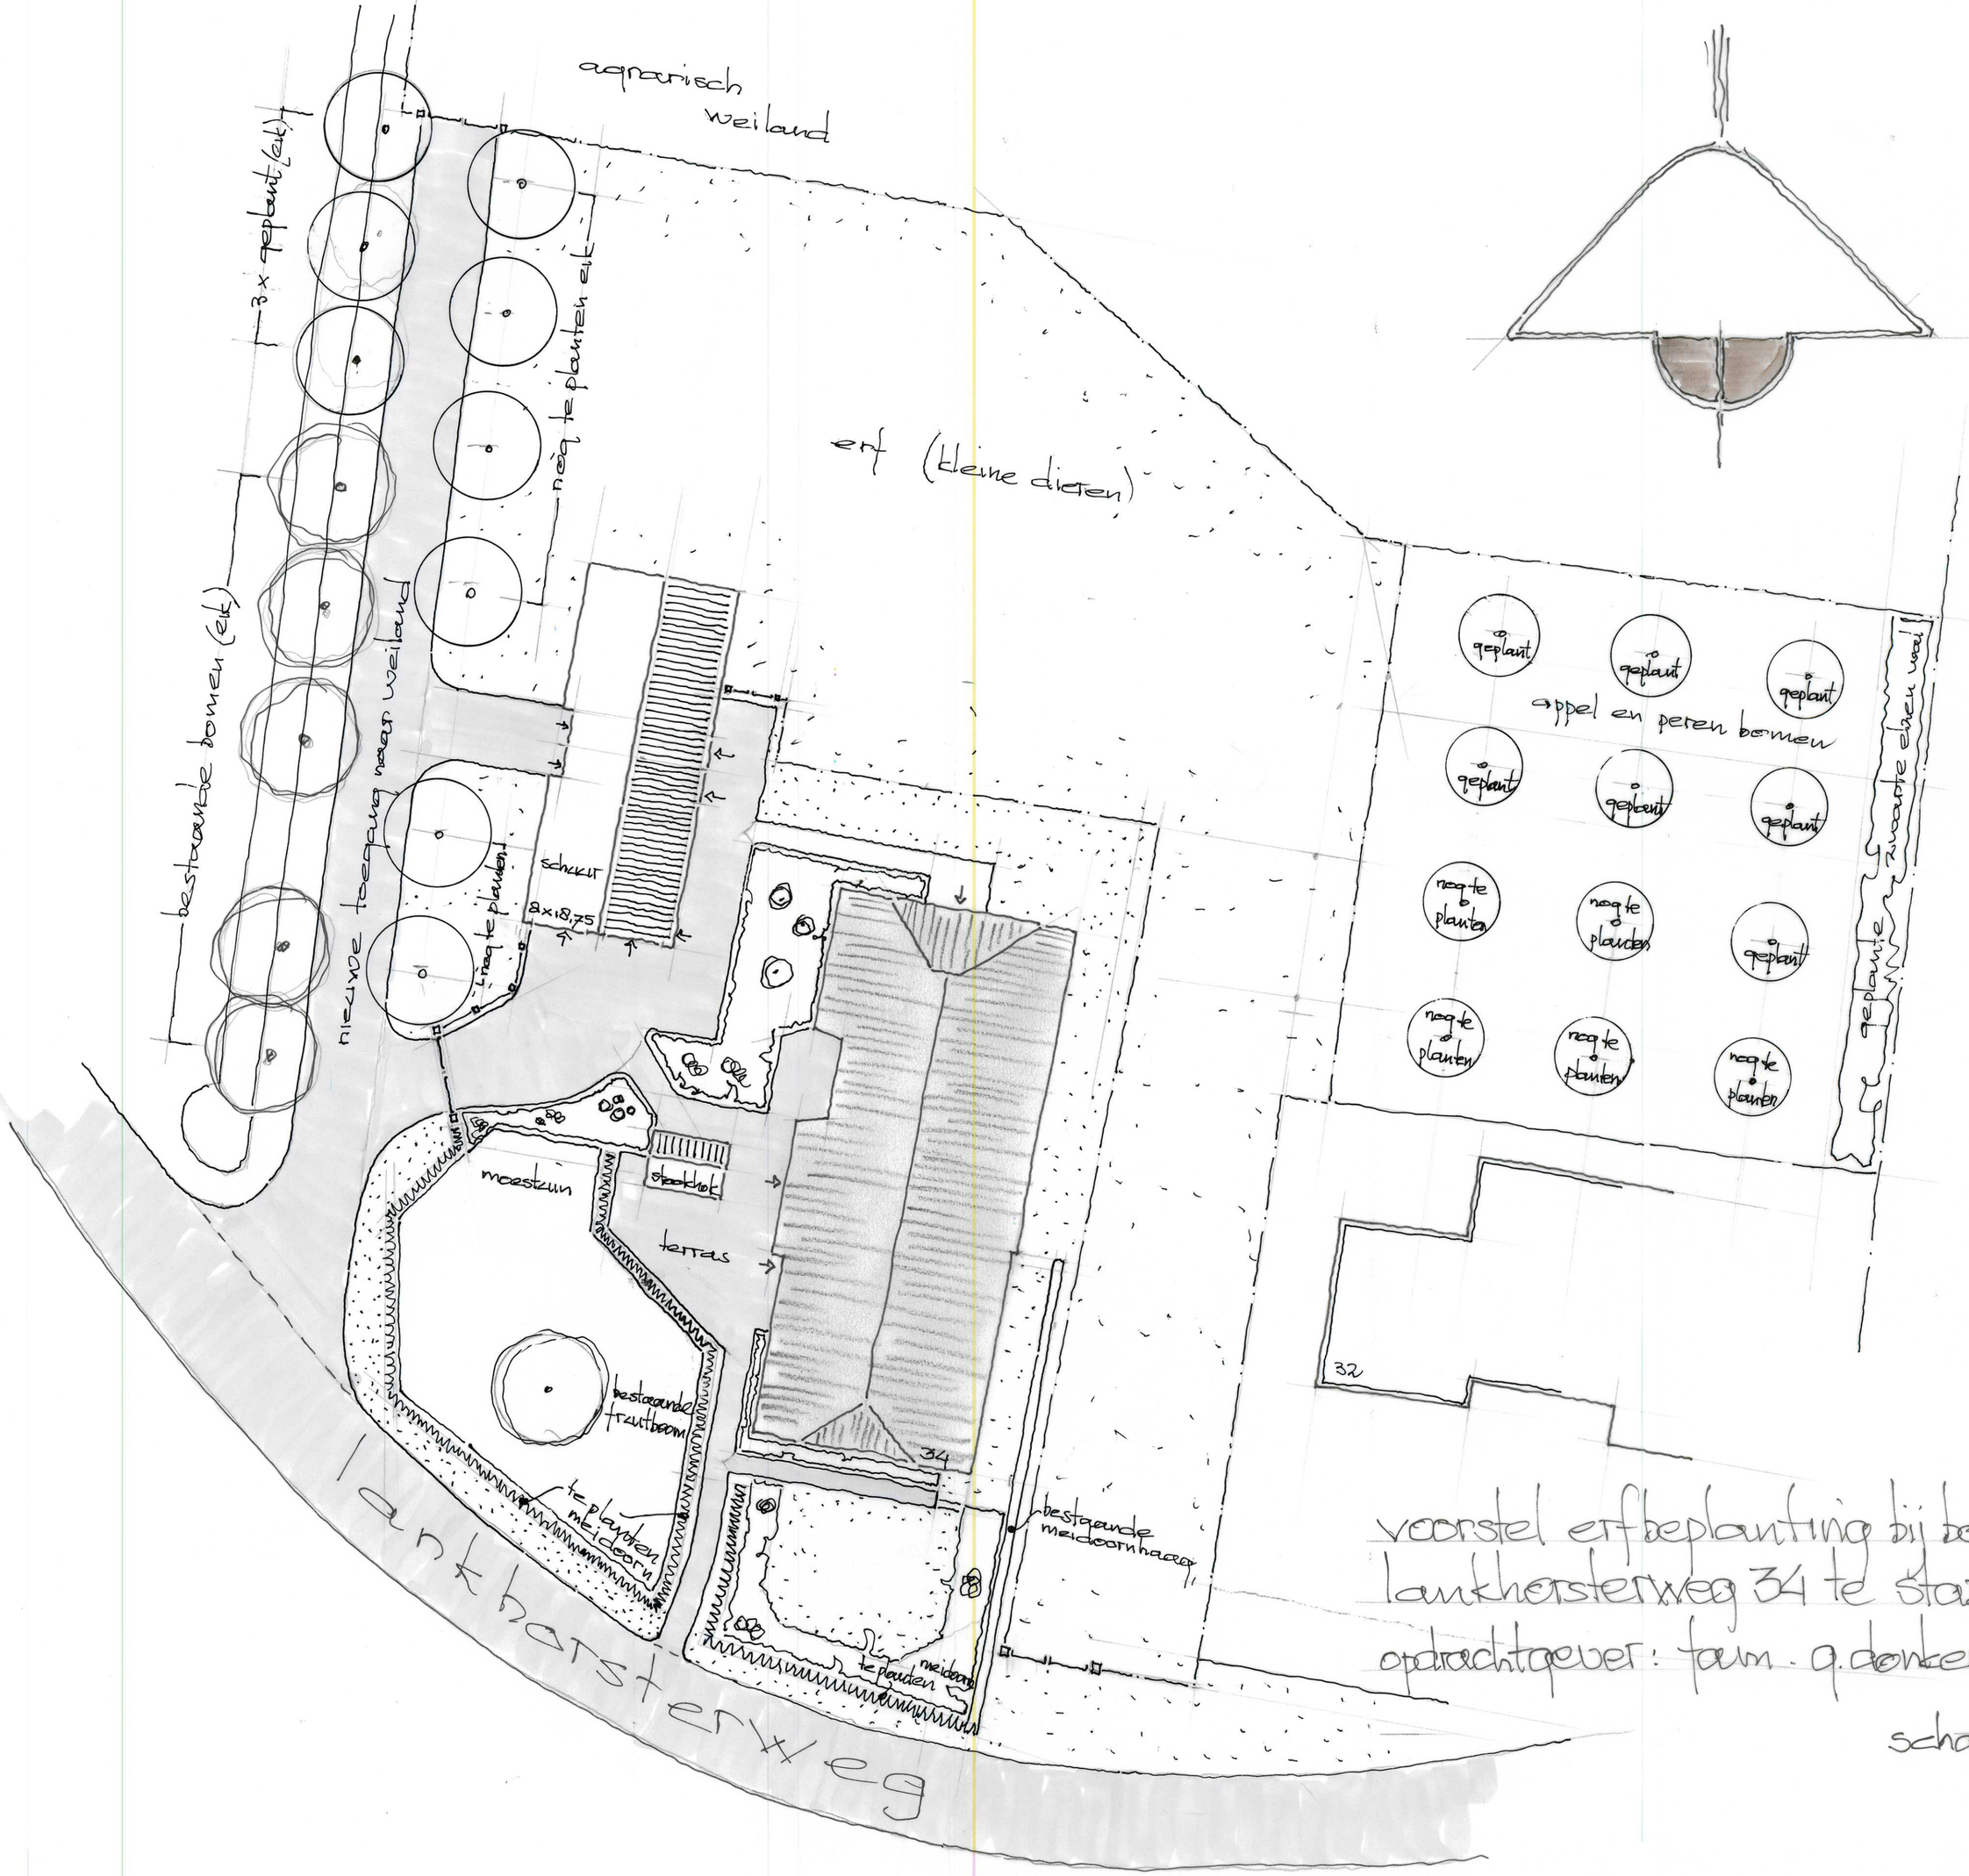

voorstel erfbeplanting bij boerderij lankhorsterweg 34 te staphorst.

opdrachtgever: fam. g. donker

schaal 1:200