



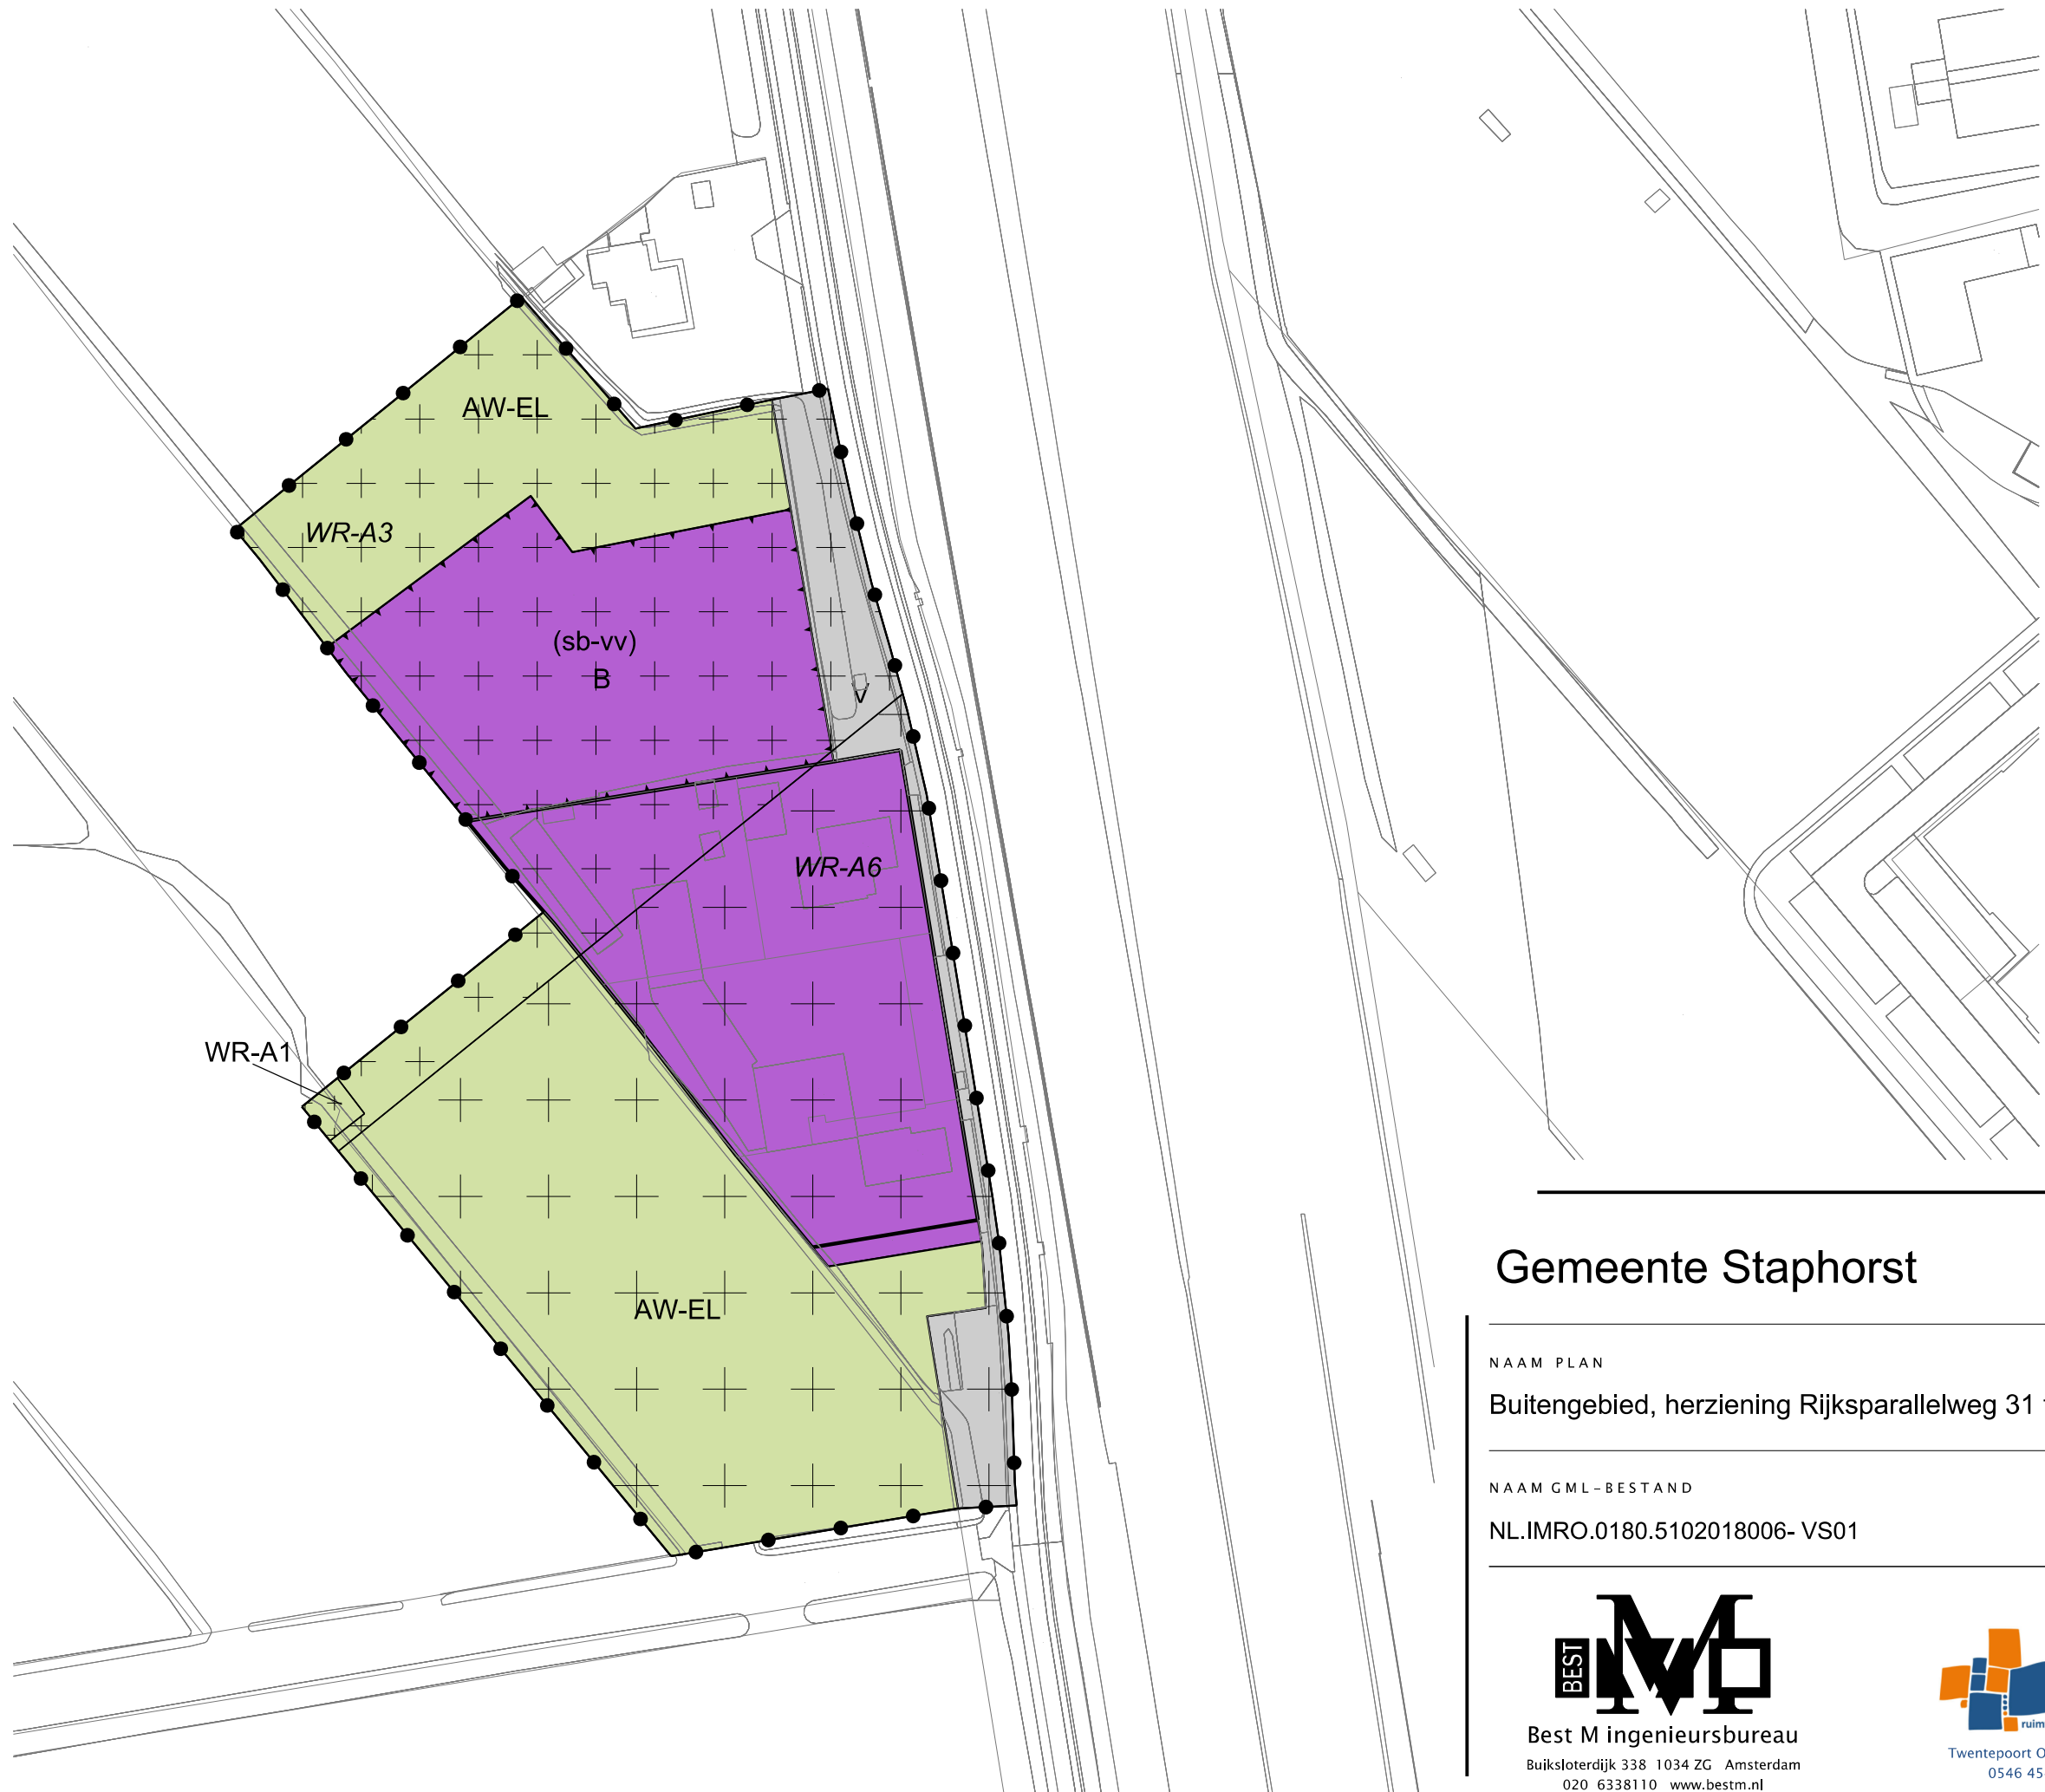

LEGENDA

- Plangebied
- Plangrens
- Bestemmingen
- AW-EL Agrarisch met waarden - Elzensingellandschap
 - B Bedrijf
 - V Verkeer
- Dubbelbestemmingen
- WR-A1 Waarde - Archeologie 1
 - WR-A3 Waarde - Archeologie 3
 - WR-A6 Waarde - Archeologie 6
- Functieaanduidingen
- (sb-vv) specifieke vorm van bedrijf - voorwaardelijke verplichting
- Bouwvlak
- bouwvlak
- Verklaring
- Ondergrond

Gemeente Staphorst

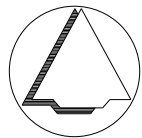

NAAM PLAN

Buitengebied, herziening Rijksparallelweg 31 te Staphorst

NAAM GML-BESTAND	DATUM	BLAD VAN BLADEN	FORMAAT
NL.IMRO.0180.5102018006- VS01	10-5-2019	1 VAN 1	A3

BEST M

Best M ingenieursbureau

Buiksloterdijk 338 1034 ZG Amsterdam

020 6338110 www.bestm.nl

BJZ.nu

ruimtelijke plannen en advies

Twentepoort Oost 16A 7609 RG Almelo

0546 454466 www.bjz.nu

TEKENAAR	SCHAAL
MvL	1 :1000