



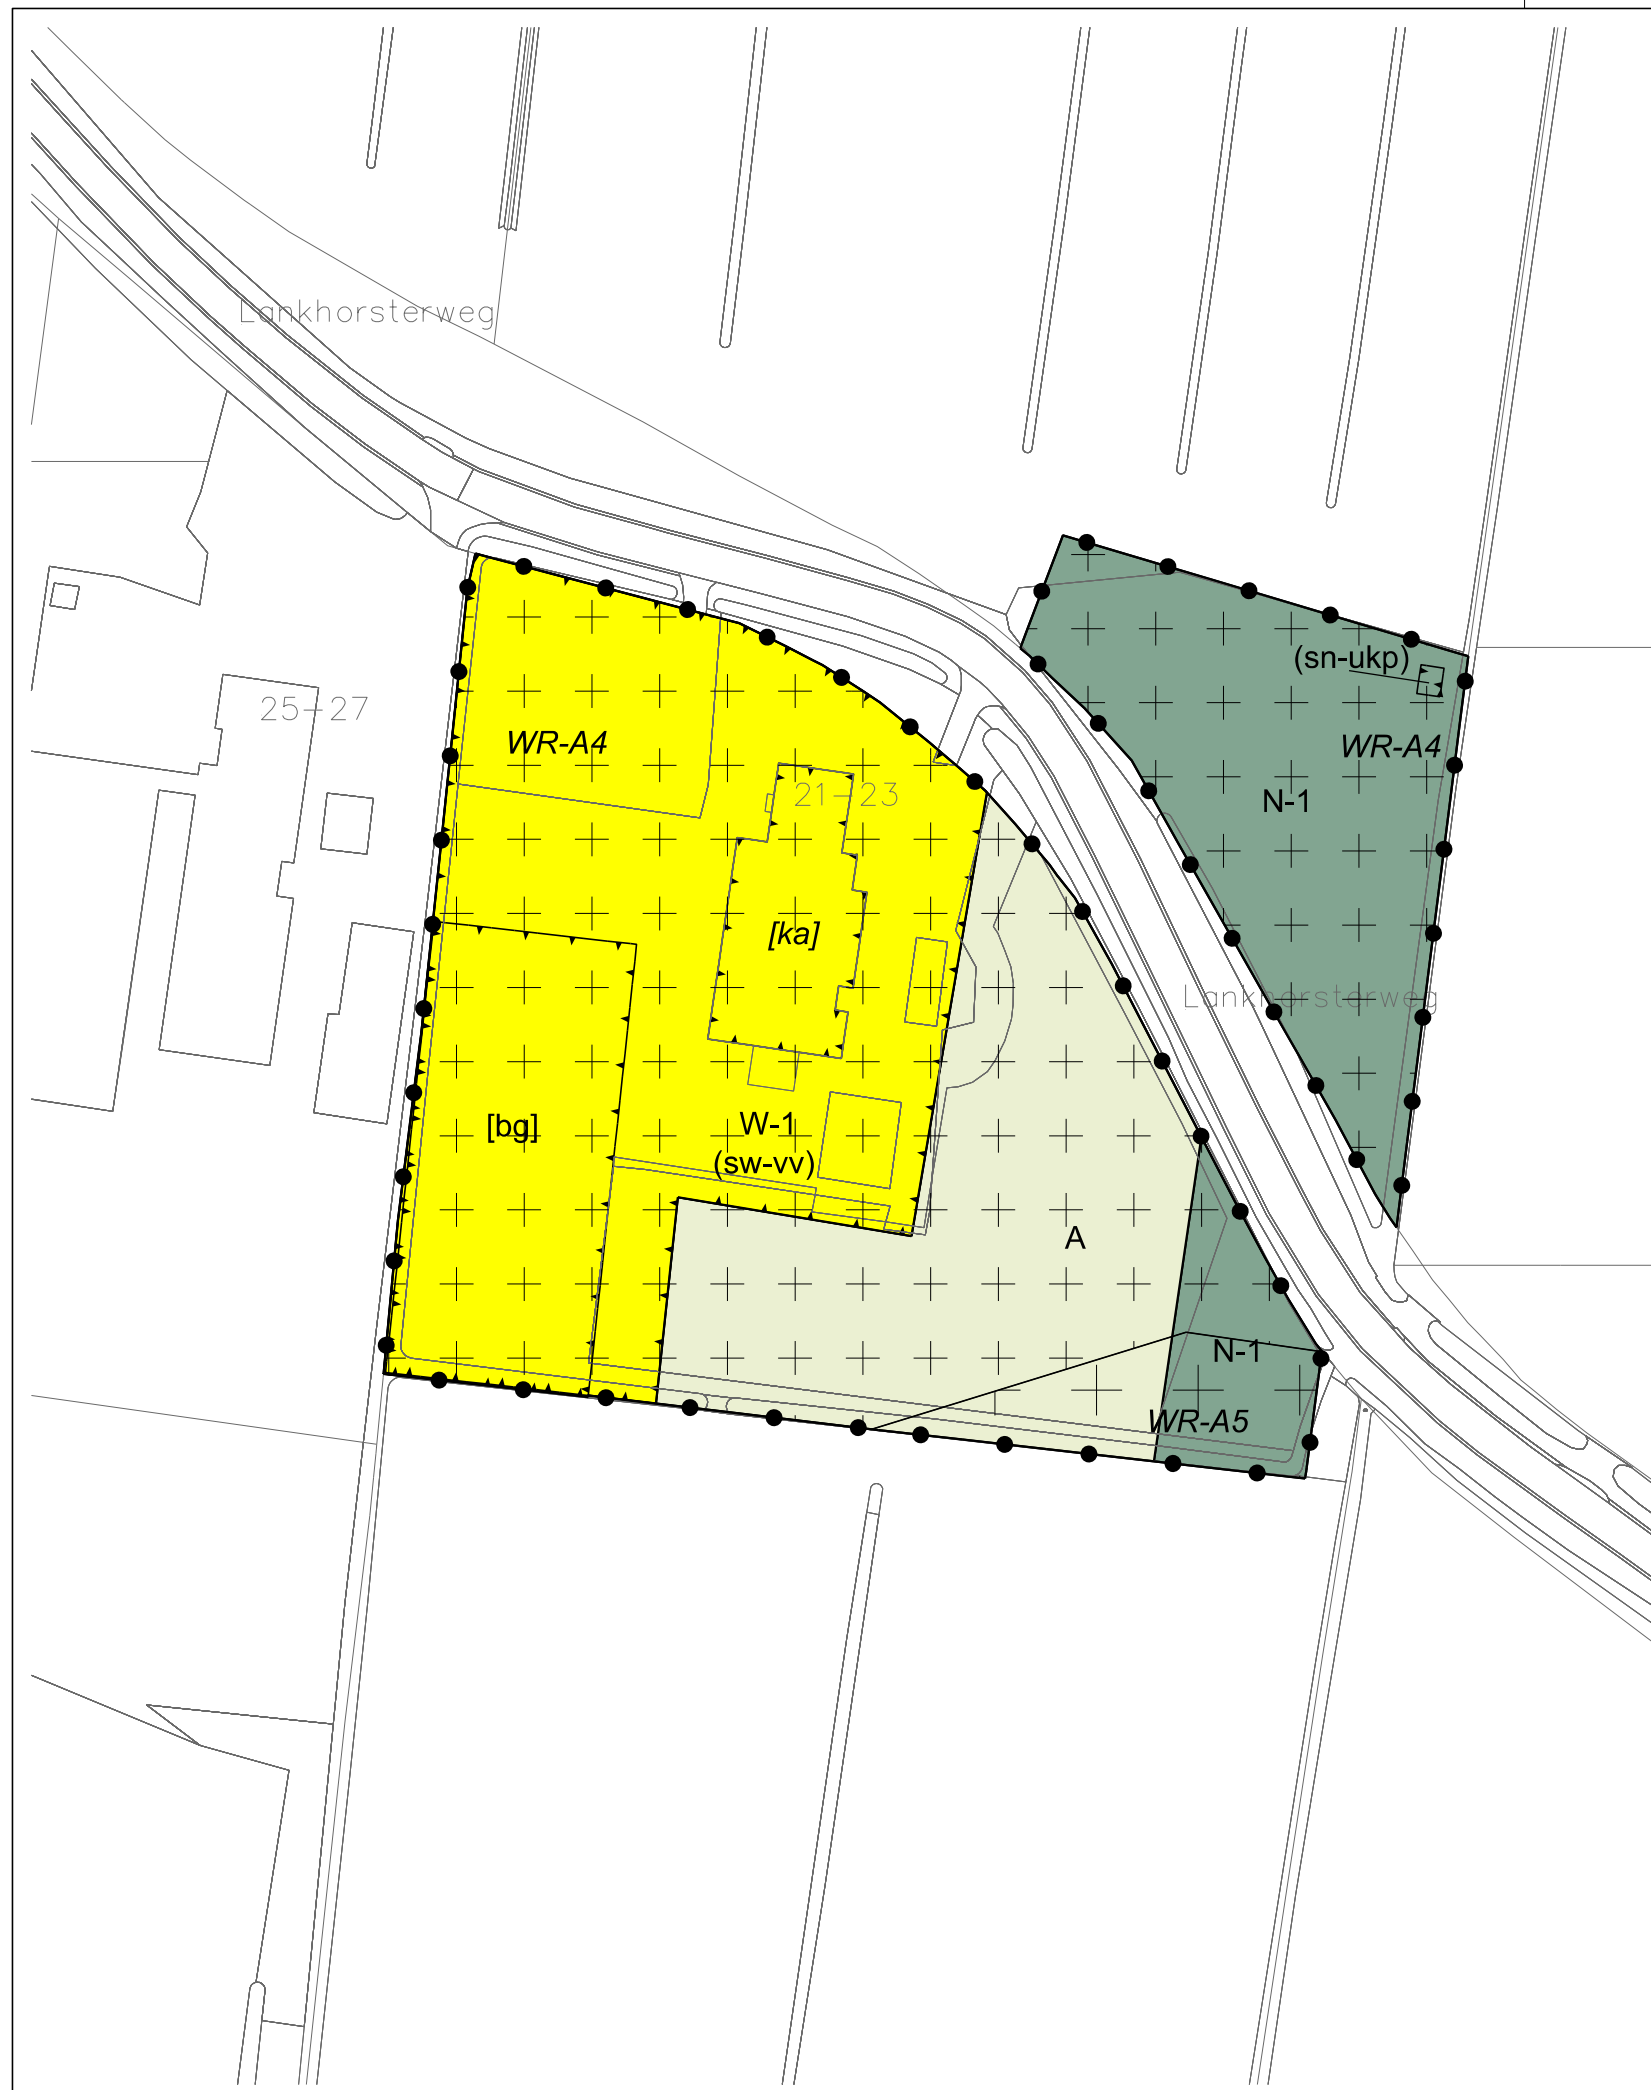

LEGENDA

- Plangebied
- Plangrens
- Bestemmingen
- A Agrarisch
 - N-1 Natuur - 1
 - W-1 Wonen - 1
- Dubbelbestemmingen
- WR-A4 Waarde - Archeologie 4
 - WR-A5 Waarde - Archeologie 5
- Functieaanduidingen
- (sn-ukp) specifieke vorm van natuur - uitkijkpunt
 - (sw-vv) specifieke vorm van wonen - voorwaardelijke verplichting
- Bouwaanduidingen
- [bg] bijgebouwen
 - [ka] karakteristiek
- Verklaring
- Ondergrond

Gemeente Staphorst

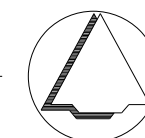

NAAM PLAN

Buitengebied, herziening Lankhorsterweg 21 te Staphorst

NAAM GML-BESTAND

NL.IMRO.0180.5102020003-VS01

DATUM

20-11-2020

BLAD VAN BLADEN

1 VAN 1

FORMAAT

A3



Best M ingenieursbureau
Buiksloterdijk 338 1034 ZG Amsterdam
020 6338110 www.bestm.nl



ruimtelijke plannen en advies
Twentepoort Oost 16A 7609 RG Almelo
0546 454466 www.bjjz.nu

TEKENAAR

MvL

SCHAAL

1 :1000